


Legenda

- Tipologia di intervento da applicare ai cavevi al P-1 - Vedi TAV04
- Tipologia di intervento da applicare ai cavevi al P-2 - Vedi TAV05
- Tipologia di intervento da applicare alle griglie di aerazione al P-1 - Vedi TAV06
- Tipologia di intervento da applicare alle griglie di aerazione al P-2 - Vedi TAV07
- Tipologia di intervento da applicare alle griglie di aerazione al P-2 - Vedi TAV08
- Tipologia di intervento da applicare alle rampe A-B - Vedi TAV09
- Tipologia di intervento da applicare alla rampa C - Vedi TAV10
- Tipologia di intervento da applicare al vano scala - Vedi TAV11
- Tipologia di intervento da applicare al sistema vasche - Vedi TAV12
- Tipologia di intervento da applicare alle aiuole al PT - Vedi TAV13
- Proiezioni aree intradossate soggette a infiltrazioni
- Giunto di dilatazione



PROVINCIA DI MILANO  
COMUNE DI SAN DONATO MILANESE

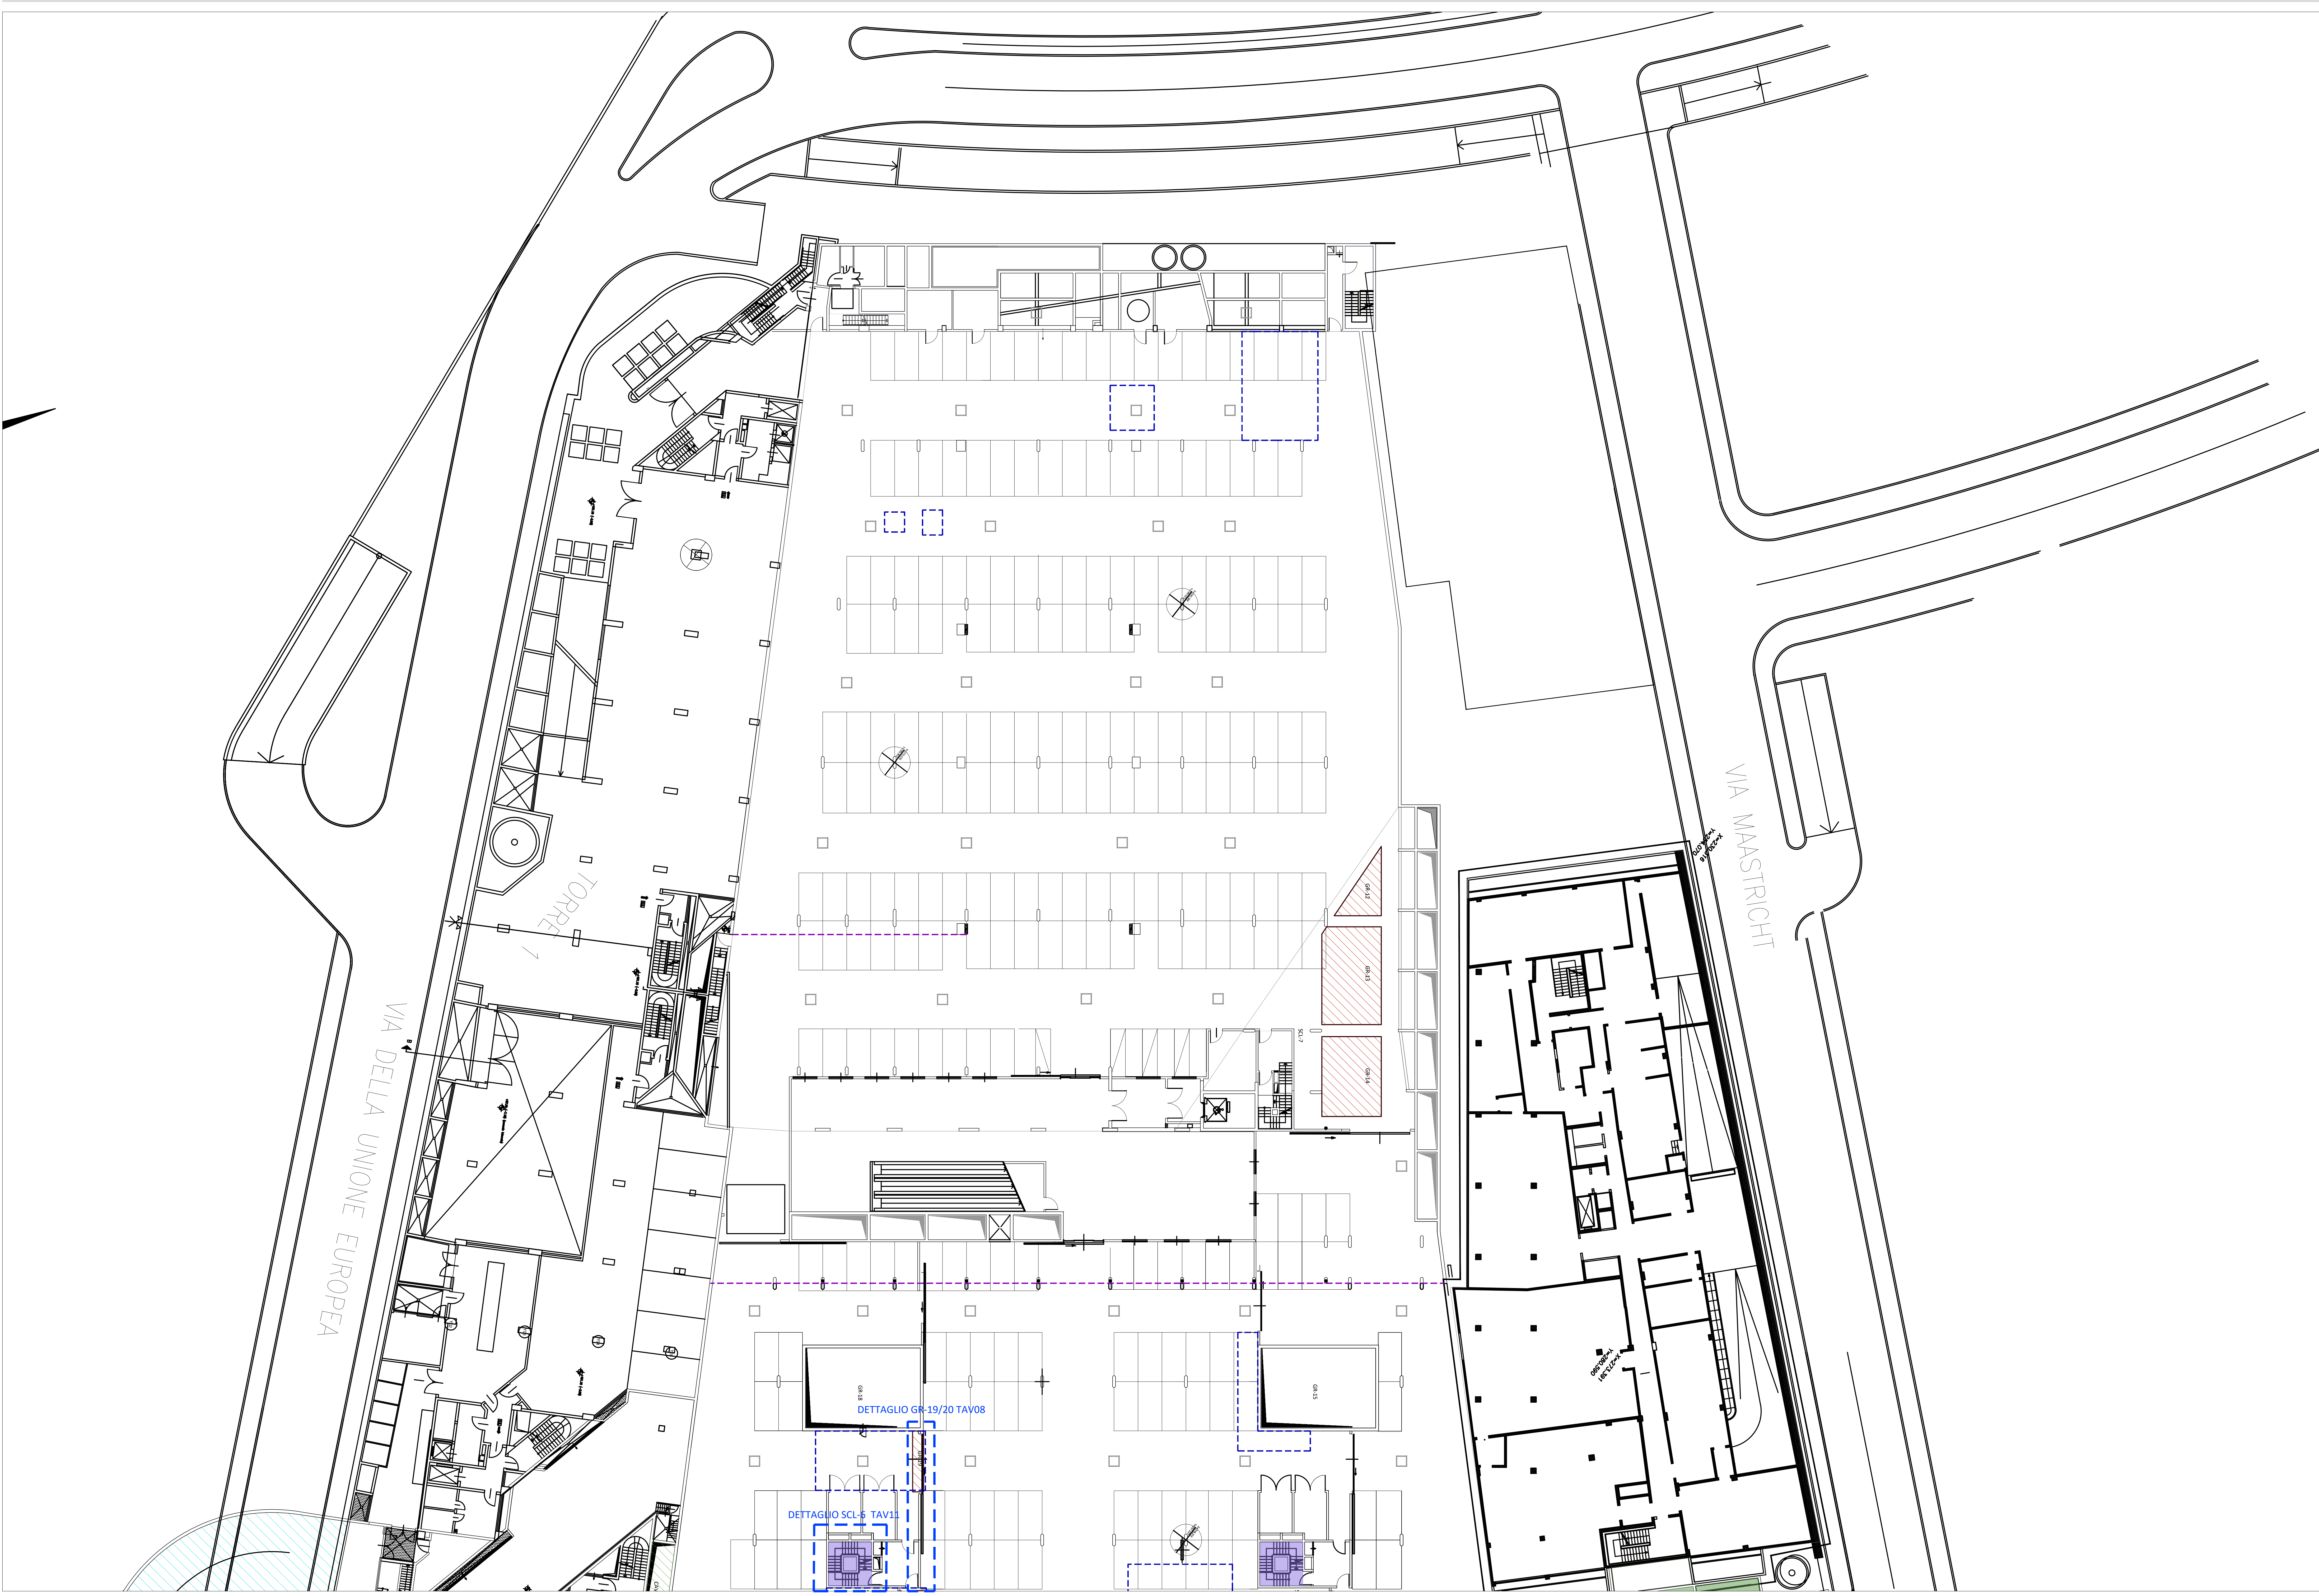

**Qwip**  
ARCHITETTURA  
TECNICA  
ENGINEERING

PROGETTISTA  
Arch. Federico Barbero

DU/HSE  
Ing. Marco Marchetti

COMMITTENTE  
CONSORZIO QUARTIERE AFFARI  
VIA MASTRICH DI CEFALONIA, 67  
20097 SAN DONATO MILANESE (MI)  
RIF. Andrea Macchi

IMPRESA

OGGETTO  
MANUTENZIONE STRAORDINARIA PARCHEGGI  
CONSORZIO QUARTIERE AFFARI  
VIA DELL'UNIONE EUROPEA/ V.ZZA NORBERTO BOBBIO  
SAN DONATO MILANESE (MI)

DESCRIZIONE  
Planimetria generale  
Pianta piano primo interrato - Quadrante 1  
Individuazione tipologie di intervento

COMMESSA 3146-20	SCALA 1:200	F.TO CARTA 841x1399	<b>TAV. N° 02A ARCES</b>		
PERCORSO FILE PRODOTTO IN AUTOMATICO IN DATA 30/12/2020 ORE 10:00:00 DA ARCH/5048/20			DISEGNATO	CONTROLLATO	APPROVATO
REV. DATA	DESCRIZIONE	EDU	PCA	FBA	
#00 30/12/20	PRIMA EMISSIONE				
#01					
#02					
#03					
#04					