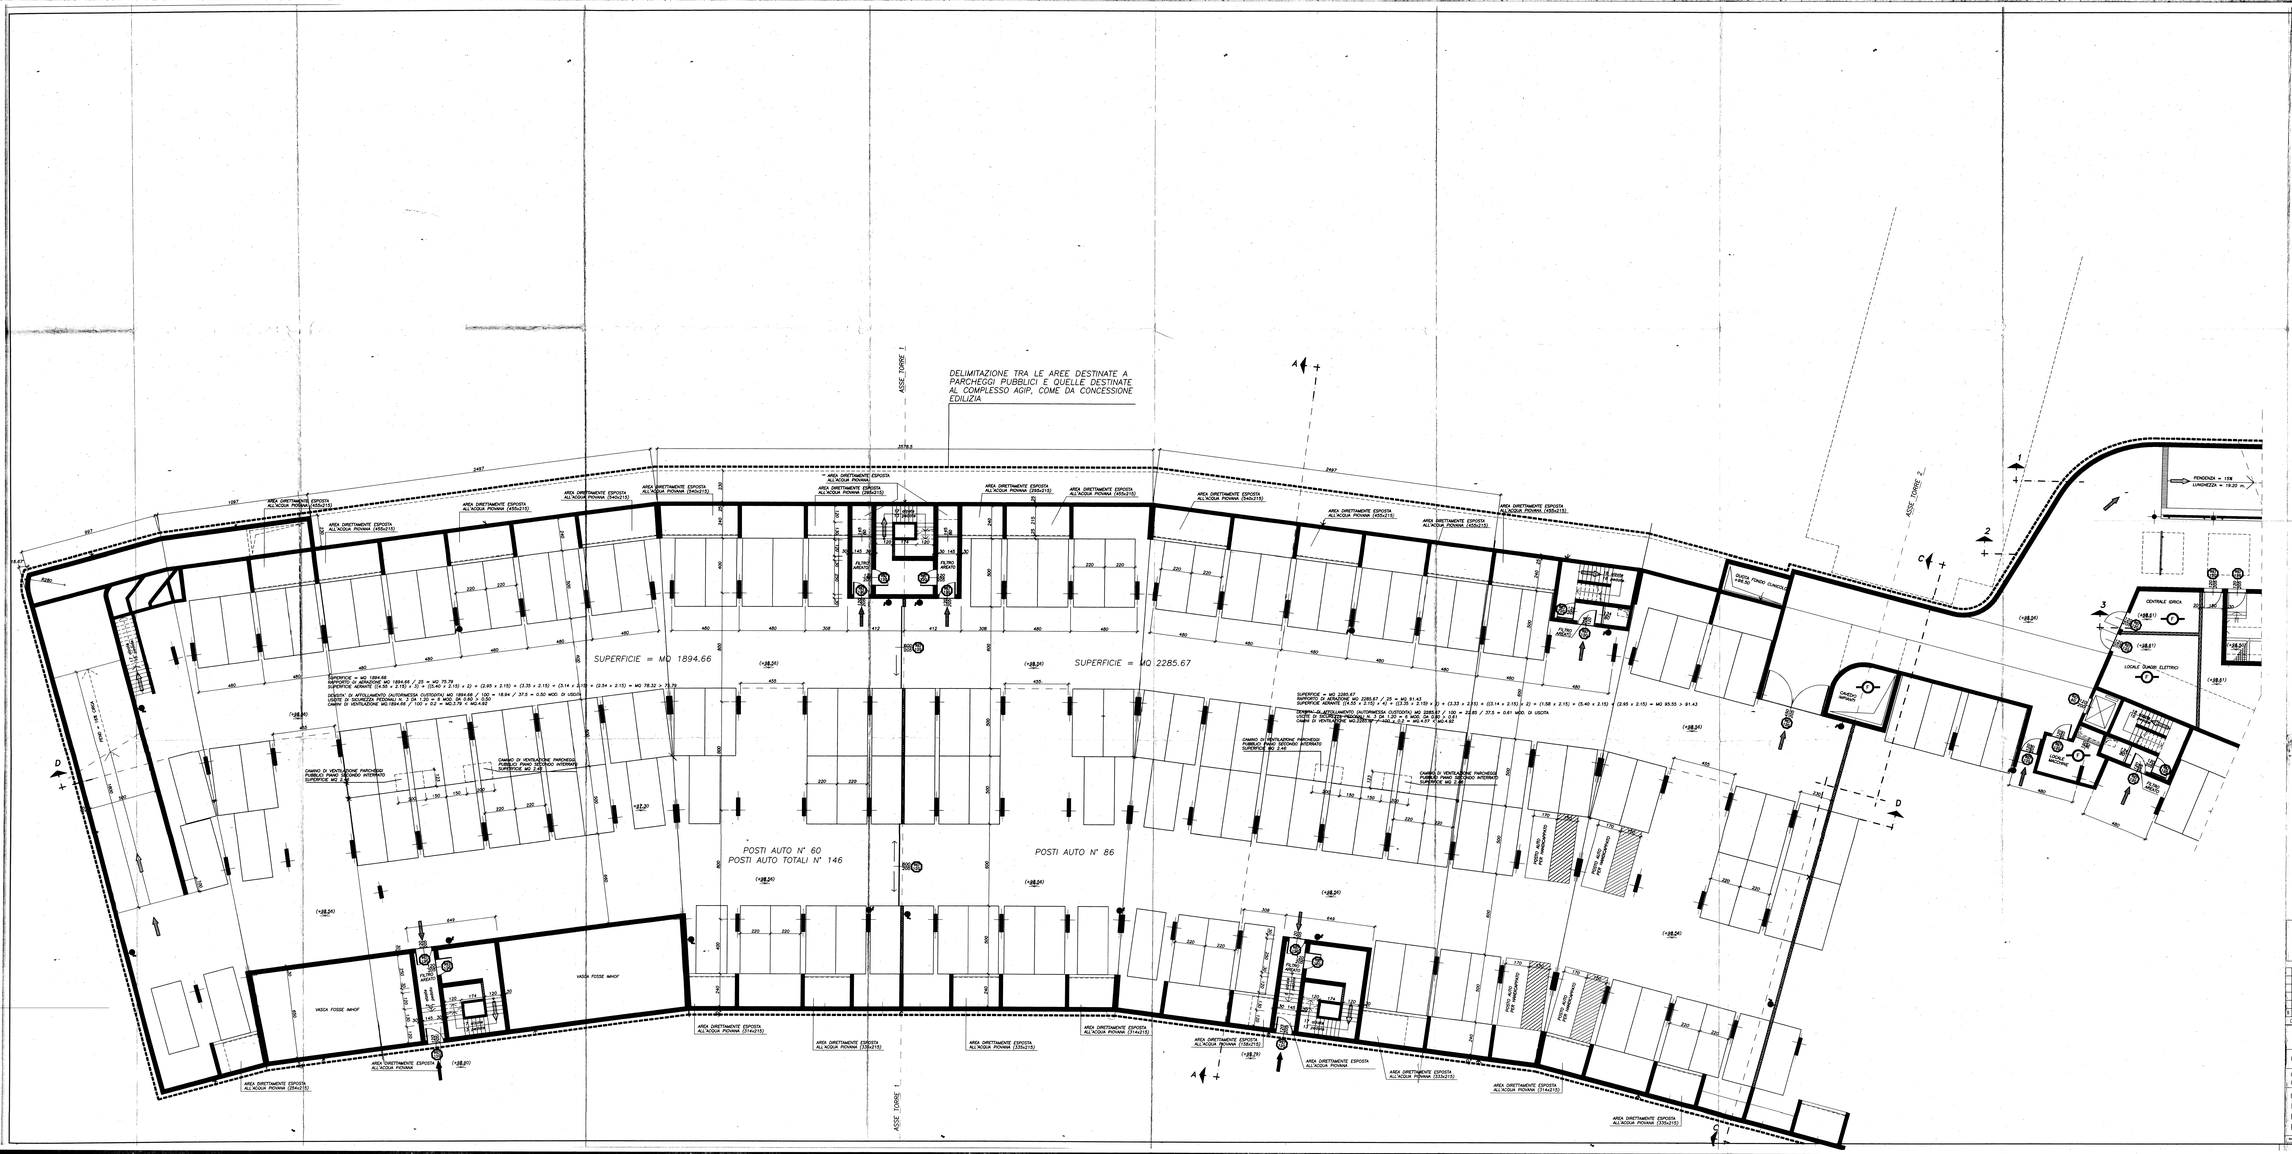

LEGENDA

- ATTACCO MOTOPOMPA
- GRANATE A PARETE UNI 45
- GRANATE A COLONNA SOPRA-SUOLO
- MAGRO
- ALLARME MANUALE
- PERCORSO DI USCITA ORIZZONTALE
- PERCORSO DI USCITA VERSO IL BASSO
- PERCORSO DI USCITA VERSO L'ALTO
- PORTA REI 120
- AREA PROTETTA CON IMPIANTO AUTOMATICO DI RIVELAZIONE INCENDIO
- MURO TAGLIAFUOCO REI120
- STRUTTURA REI120
- DELIMITAZIONE TRA LE AREE DESTINATE A PARCHEGGI PUBBLICI E QUELLE DESTINATE AL COMPLESSO AGIP, COME DA CONCESSIONE EDILIZIA

IL PROPRIETARIO

IL PROGETTISTA

322893

23 DIC. 1995

L'INTERVENTO SARA' REALIZZATO IN "CONFORMITA' CON LE PRESCRIZIONI DELLA LEGGE 9/1/1989, N.13, E DEL D.M. 14/6/1989, N.236, AI FINI DEL SUPERAMENTO E DELL'ELIMINAZIONE DELLE BARRIERE ARCHITETTONICHE

DATA	MODIFICHE	DATA	MODIFICHE	DISEGN.	CONTR.	APPR.
		15/6/95	EMISSIONE			

Snam S.p.A.

BR s.r.l. Via Cino Bonelli 1/A Milano

SCALA 1:100

INDICE | INDICE

KENZO TANGE ASSOCIATES Urbanists-Architects

CRO s.r.l. Via Rovelli 36 – Como
Consulenza prevenzione incendi

QUARTIERE AFFARI SAN DONATO MILANESE
EDIFICIO DIREZIONALE AGIP (TORRI 1–2–3)
PROGETTO PREVENZIONE INCENDI – VARIANTE C.E.
PARCHEGGI PUBBLICI II° INTERRATO A – QUOTA +98.56

SNAM	BR
N 181808	N 18vf
COMM.	COMM. 17329

RIPRODUZIONE VIETATA PROPRIETA' RISERVATA

SOST. V. | SOST. V.
SOST. DIS. | SOST. DIS.

DIS. D. FUTURO | NOR. TEC. APP.