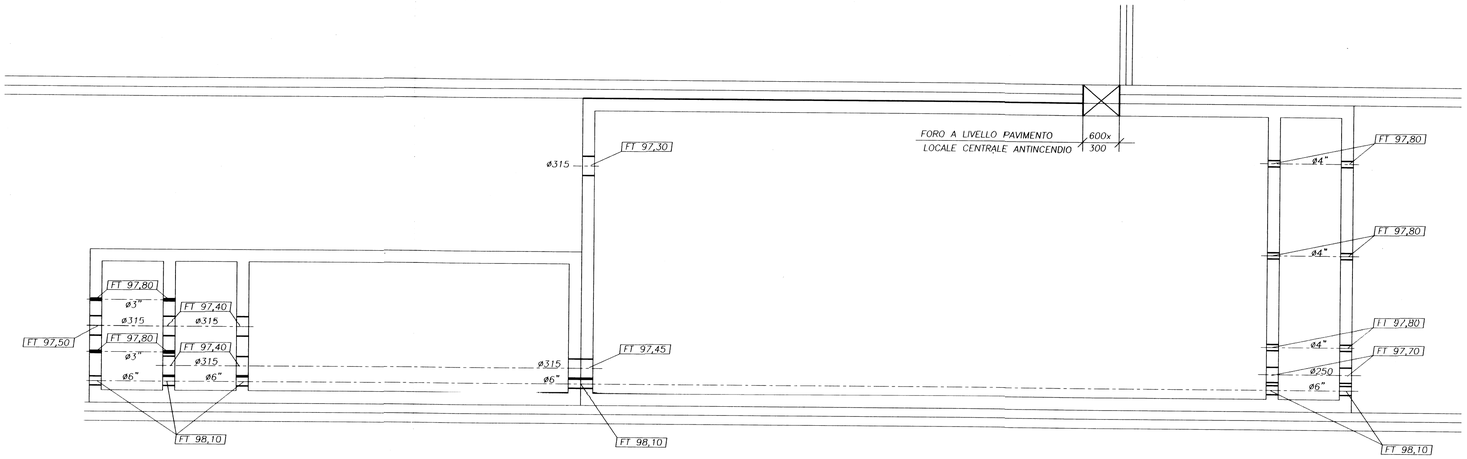

FOROMETRIE PARETI VASCHE

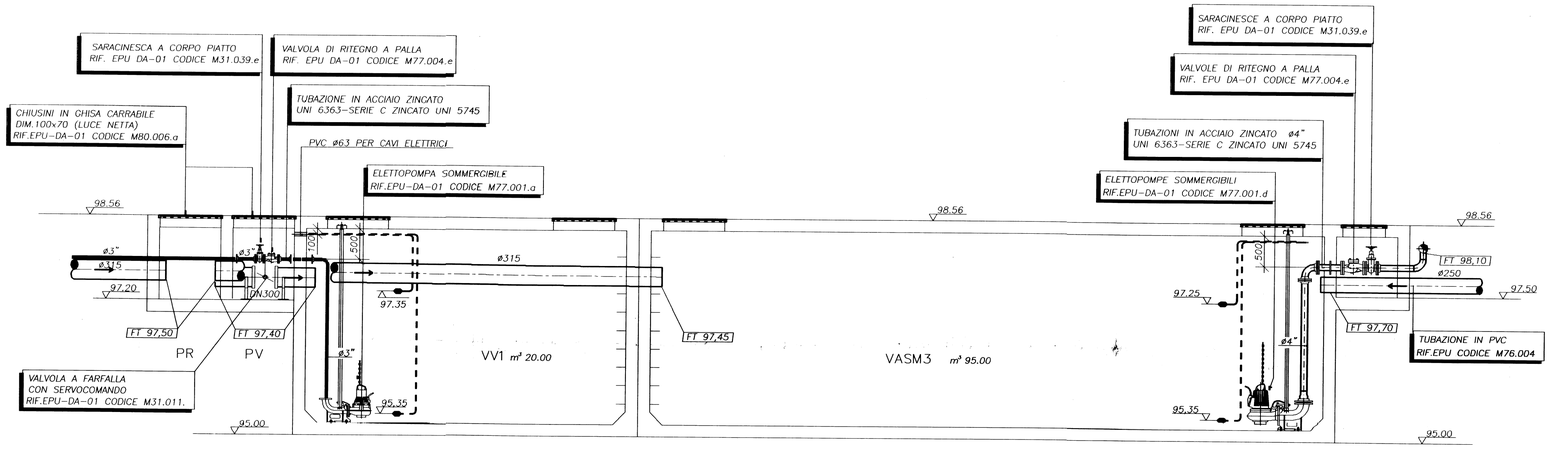

SEZIONE A-A

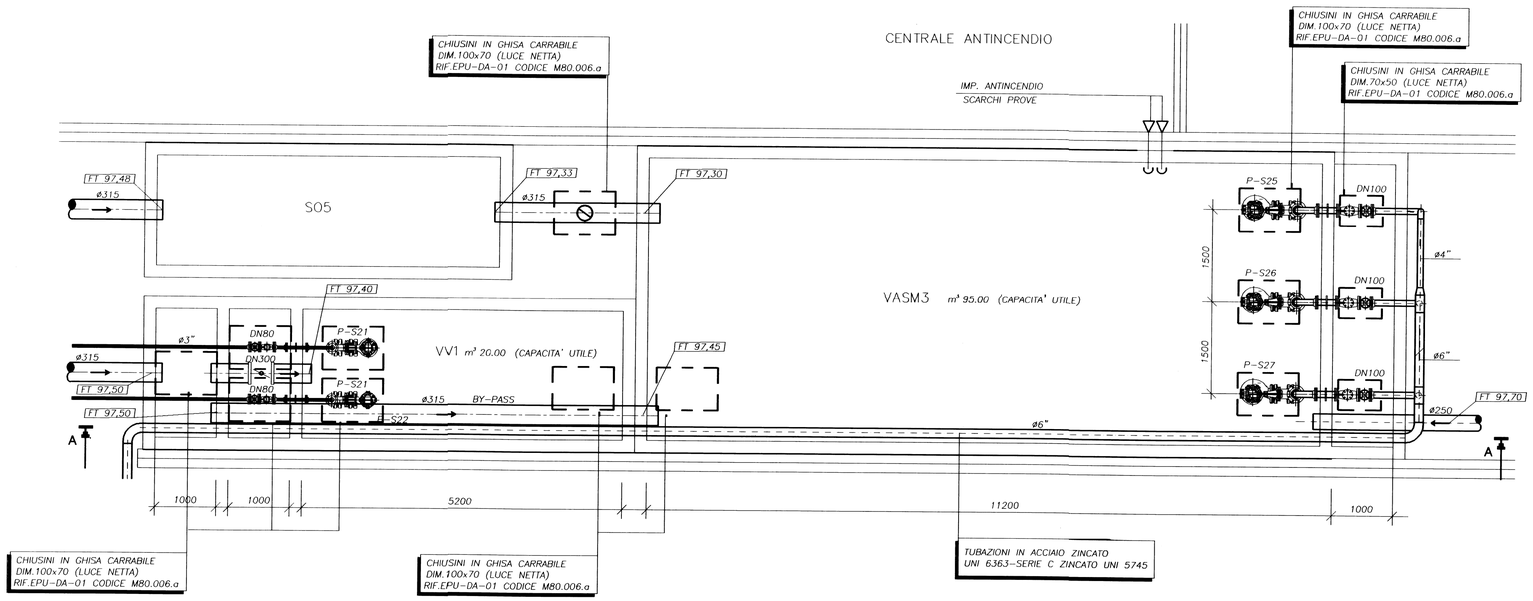

PIANTA ZONA VASCHE DI SCARICO

Ing. MAURIZIO LUIGI CIACCI
N° 15397 dell'Albo Professionale
degli Ingegneri della Provincia
di Milano

INDICE	DATA	MODIFICHE	DISEGN.	CONTR.	APPROV.
5					
4					
3					
2					
1					
0	20/02/98	EMISSIONE	F.L.	A.L.	M.B.

POLICARBO ENERGIA S.p.A.

SCALA 1:50

INDICE 0 1 2

Immobiliare Metanopoli S.p.A.

QUARTIERE AFFARI SAN DONATO MILANESE

PARCHEGGI PUBBLICI
PROGETTO ESECUTIVO
IMPIANTO DI SCARICO
PARTICOLARI VASCHE E FOROMETRIE

IMMOBILIARE METANOPOLI — EDIFICIO

N° DB18896V

N° 1741

COMM. 58003

COMM. C.745

REPRODUZIONE VIETATA - PROPRIETA' RISERVATA

NOME FILE: