


- LEGENDA IMPIANTO ILLUMINAZIONE E F.M. AUTOMESSE
- QUADRO ELETTRICO
  - CORPO ILLUMINANTE DA PLAFONE IP-55 FLUORESCENTE 1x36W TIPO INDUSTRIALE
  - CORPO ILLUMINANTE DA PLAFONE IP-55 FLUORESCENTE 2x36W TIPO INDUSTRIALE
  - CORPO ILLUMINANTE DA PLAFONE IP-55 FLUORESCENTE 2x36W TIPO INDUSTRIALE CON BATTERIA AUTONOMA D'EMERGENZA
  - CORPO ILLUMINANTE DA PLAFONE IP-55 FLUORESCENTE 1x36W TIPO INDUSTRIALE CON BATTERIA AUTONOMA D'EMERGENZA
  - CORPO ILLUMINANTE AD INCANDESCENZA IP-55 60W CON CASSERA DI PROTEZIONE
  - TARGA SERIGRAFATA CON INDICAZIONE "USCITA DI SICUREZZA" (ESCLUSA LA FORNITURA)
  - CORPO ILLUMINANTE DA PLAFONE FLUORESCENTE 2x18W CON SCHERMO PRISMATIZZATO
  - PASSERELLA PORTACAVI IN ACCIAIO ZINCATO FORATA
  - SETTO TAGLIAFUOCO
  - TUBO PORTACAVI IN PVC RIGIDO SERIE PESANTE POSATO A VISTA D=32mm
  - TUBAZIONE FLESSIBILE IN PVC SERIE PESANTE POSATA SOTTO TRACCE DI 500mm (CONTANTI VANE SCALE)
  - CASSETTA DI DERIVAZIONE DA INCASSO CON COPERCHIO DIM. 152x98x70mm
  - CASSETTA DI DERIVAZIONE DA ESTERNO IN METALLO CON COPERCHIO DIM. 125x125x73mm
  - PULSANTE UNIPOLARE IP-55
  - MONTANTE DI DISCESA
  - MONTANTE DI DISCESA PER PASSERELLA

NOTE:

1- IL RACCORDO TRA LE CASSETTE DI DERIVAZIONE IN METALLO E I CORPI ILLUMINANTI REALIZZATO NESSUNTE GUAINA A DOPIA AGGRAFFATURA IN ACCIAIO ZINCATO RIVESTITA IN PVC D= 20mm CON RISPETTIVI RACCORDI

2- I CIRCUITI LUCE SONO DERIVATI DAL QUADRO "OGEN-PP" TRAMITE DOVE DIVERSAMENTE INDICATO

DISEGNO VALIDO SOLO PER IMPIANTI

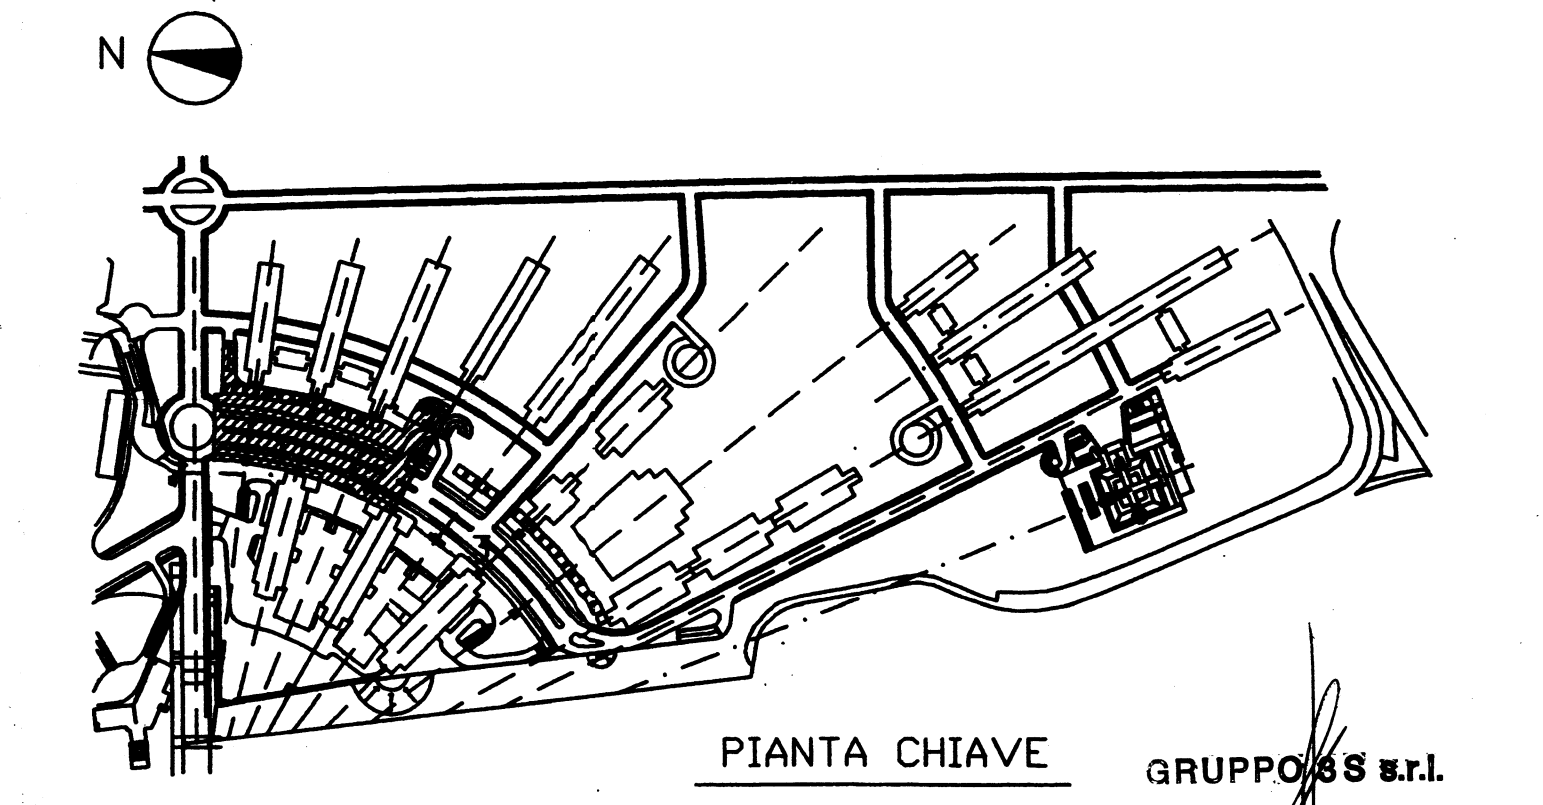

INSTRUMENTI		SCALA 1:100	
DATA	MODIFICHE	INDICE	INDICE
Inso S.p.A.		ABB INSTALLAZIONI	
Immobiliare Metanopol		interseco	
QUARTIERE AFFARI SAN DONATO MILANESE		N° 41182.907	
EDIFICIO DIREZIONALE AGIP (TORRE 1-2-3)		N°	
PROGETTO DI MASSIMA		N°	
IMPIANTO DI ILLUMINAZIONE		N°	
PARCHeggi PUBBLICI 1° INTERRATO A		N°	
COP. 58003		COP. 94208	
Nome file: E507V.DWG			