


PARTICOLARE CANALINA  
SCALA 1:5

PROFILO LONGITUDINALE SISTEMAZIONE CANALINA 200 GRANDE PROD. PIRCHER  
ASSE E-F VALIDO PER RECAPITO IN E/A  
SCALA 1:100/1:50

PIANTA CHIAVE

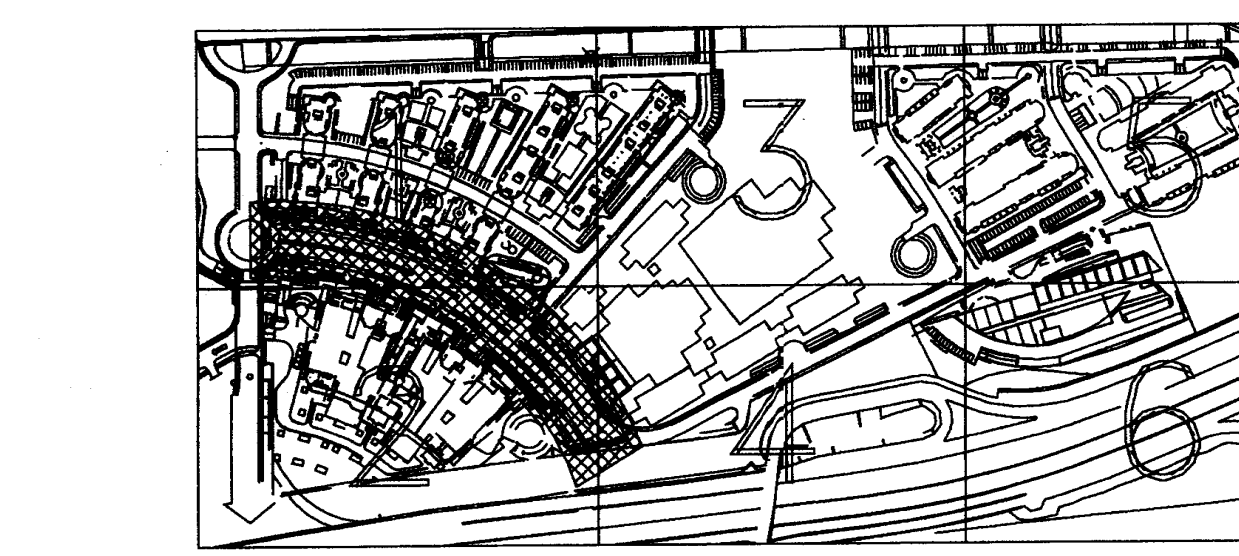

IL PROPRIETARIO:.....  
IL PROGETTISTA:.....

5					
4					
3					
2					
1					
0	DIC 98	EMISSIONE			
INDICE	DATA	MODIFICHE	DISEGN.	CONTR.	APPROV.
<b>SCAMEB</b>			SCALA 1:100		
S.P.I. Società Progettazioni Integrali VIA QUADRO, 12 - MILANO PROGESINT S.r.l. VIA ADIGE 9 - MILANO			INDICE 0		
QUARTIERE AFFARI			SNAM		
OPERE INFRASTRUTTURALI PROGETTO ESECUTIVO RETE RACCOLTA ACQUE METEORICHE ASSE STRADALE E - F / ZONA 1 - 2 PROFILO LONGITUDINALE			N° QA-INF-C00 DB 028 28		
REPRODUZIONE VIRTUALE - PROPRIETÀ INVIATA			Nome file: MIS028D		