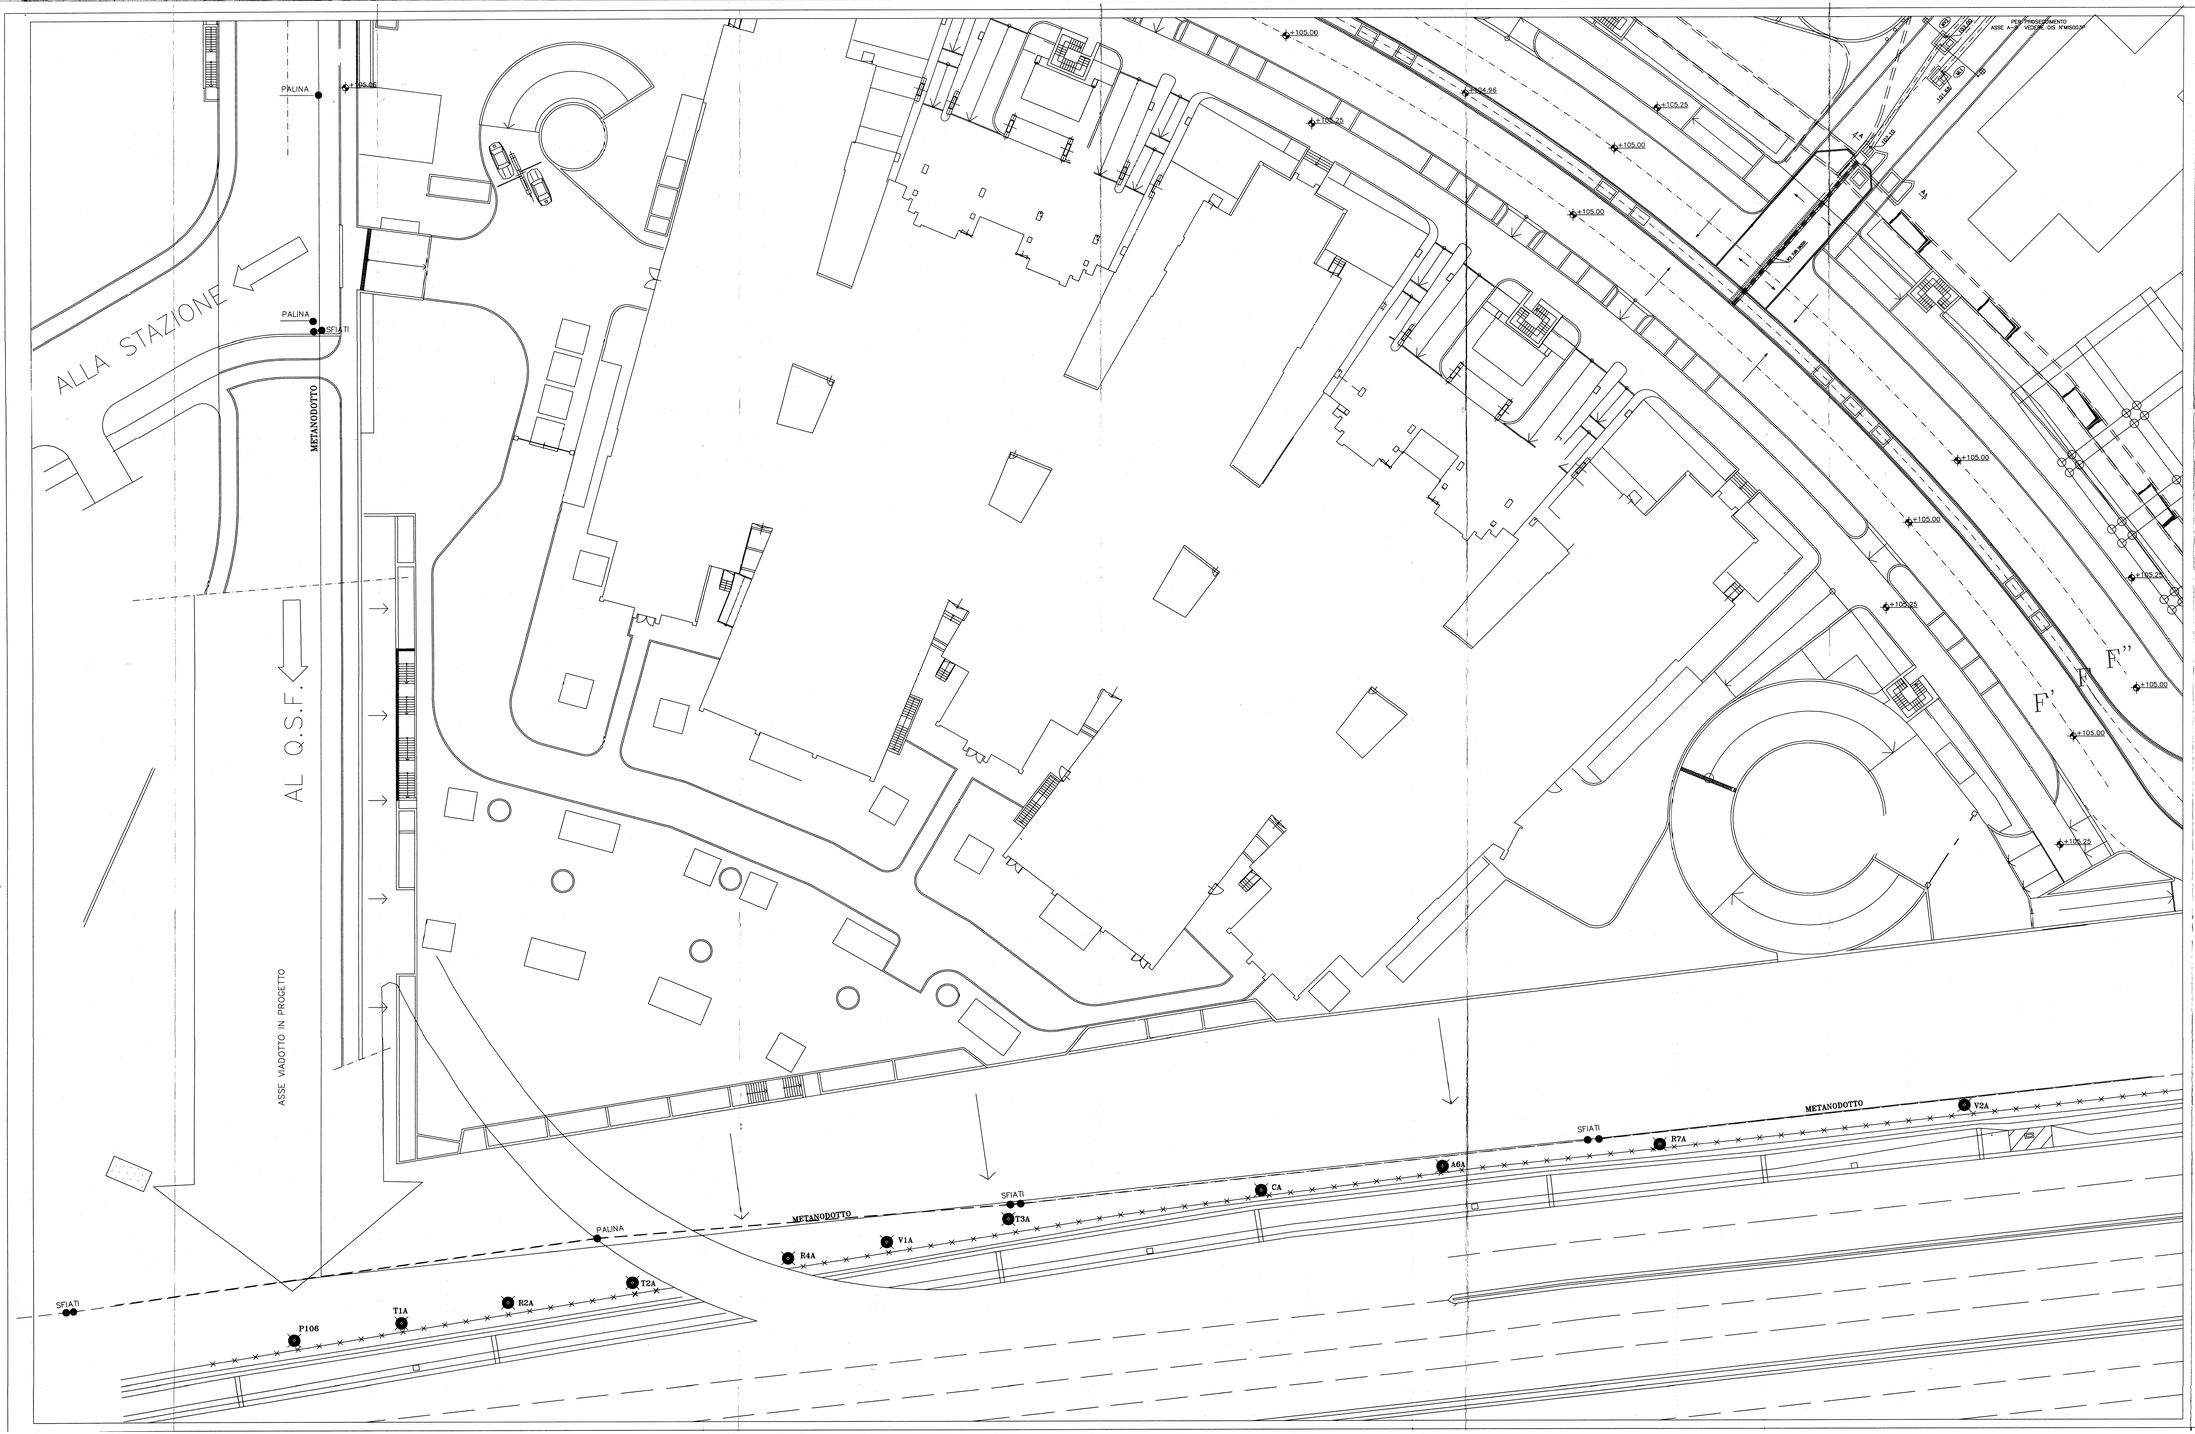

LEGENDA

M.L.	RETE SMALTIMENTO ACQUE METEORICHE "LOTTI" (TUBI CEMENTO)
M.V.	RETE SMALTIMENTO ACQUE METEORICHE "VIABILITA'" (TUBI CEMENTO)
N	RETE SMALTIMENTO ACQUE NERE (TUBI Pead)
M.V.P.	RETE SMALTIMENTO ACQUE METEORICHE "VIABILITA PARCHEGGIO"
QUOTA e...	CAMERETTA DI ISPEZIONE ACQUE NERE ESISTENTE LATO REDEFOSSI CON QUOTE FONDO TUBO
QUOTA	CAMERETTA DI ISPEZIONE TIPICA PER ACQUE METEORICHE E FOGNATURA CON QUOTE FONDO TUBO
	CADITOIA STRADALE
	SENSO DEL FLUSSO

PIANTA CHIAVE

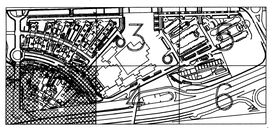

IL PROPRIETARIO.....

IL PROGETTISTA.....

INDICE	DATA	MODIFICHE	DISEGN.	CONTR.	APPROV.
6					
4					
3					
2					
1	APR 98	REVISIONE			
0	LUG 97	EMISSIONE			

SCAMEB

SPI Società Progettazioni Integrali
VIA GUERCIOTTI - MILANO
PROGESINT S.r.l.
VIA ADDA 9 - MILANO

SCALA 1:200

QUARTIERE AFFARI

OPERE INFRASTRUTTURALI PROGETTO ESECUTIVO
RETE RACCOLTA ACQUE METEORICHE E NERE
ASSE STRADALE A – B – ZONA 2

DRAW. N° QA–INF–C00 DB 022

N° 22

COMM. | COMM.

RIPRODUZIONE VIETATA – PROPRIETA' RISERVATA

Nome file M50029P