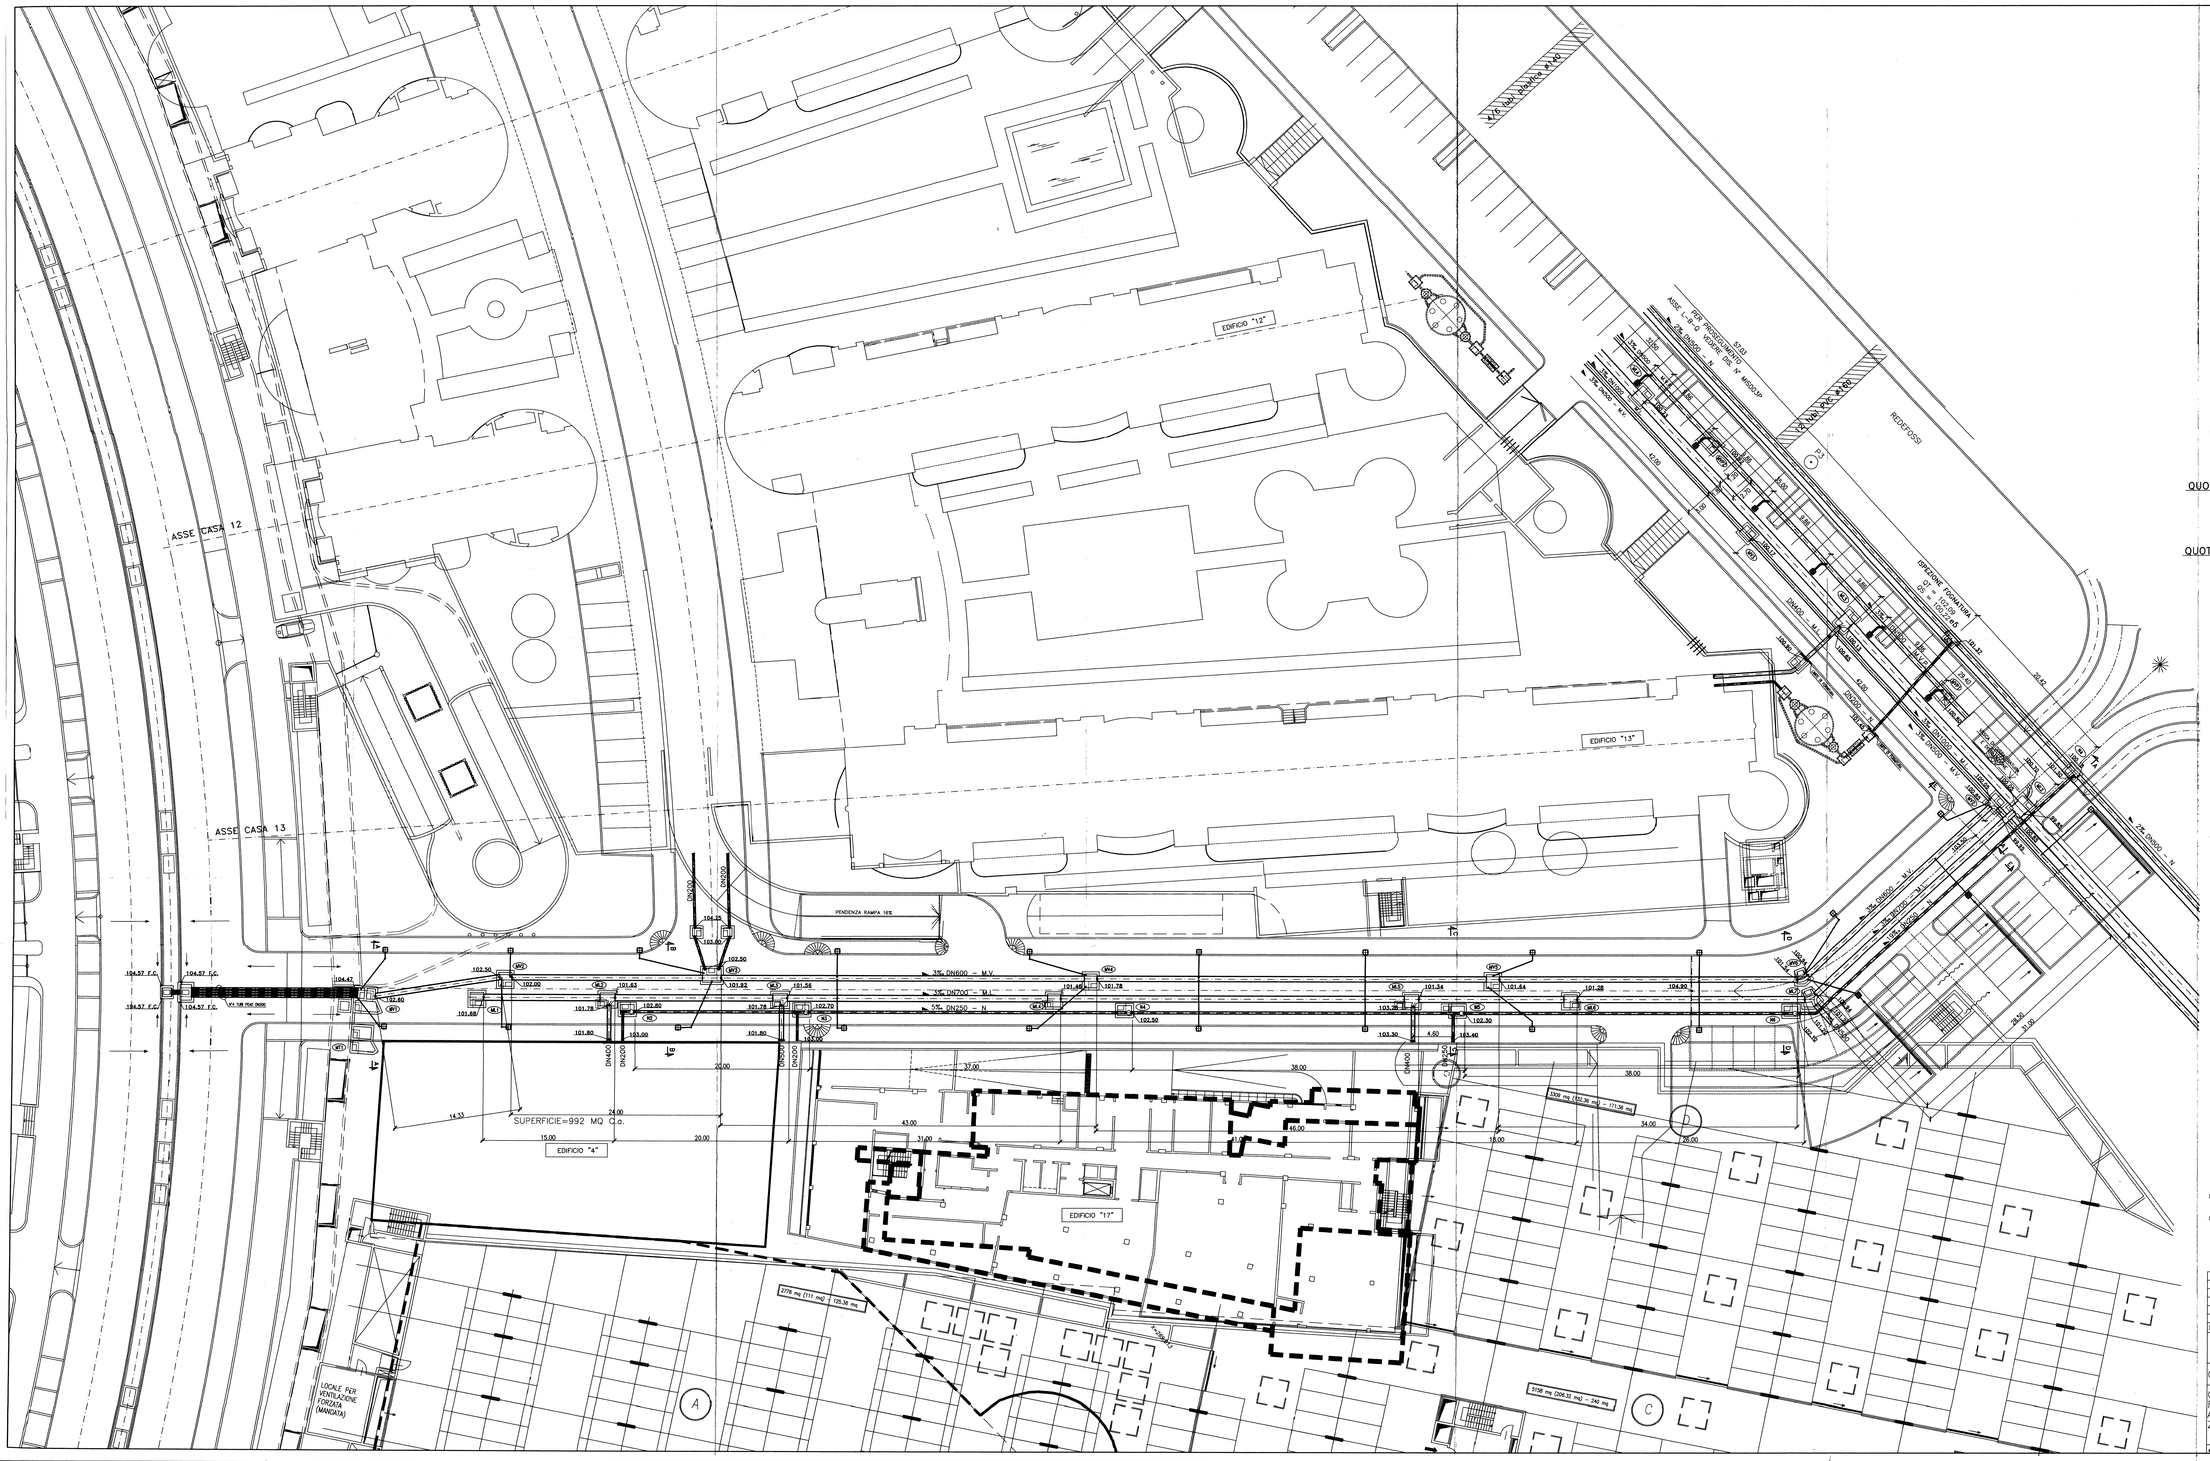

LEGENDA

M.L.	RETE SMALTIMENTO ACQUE METEORICHE "LOTTI" (TUBI CEMENTO)
M.V.	RETE SMALTIMENTO ACQUE METEORICHE "VIABILITA'" (TUBI CEMENTO)
N	RETE SMALTIMENTO ACQUE NERE (TUBI Pead)
M.V.P.	RETE SMALTIMENTO ACQUE METEORICHE "VIABILITA PARCHEGGIO"
QUOTA e...	CAMERETTA DI ISPEZIONE ACQUE NERE ESISTENTE LATO REDEFOSSI CON QUOTE FONDO TUBO
QUOTA	CAMERETTA DI ISPEZIONE TIPICA PER ACQUE METEORICHE E FOGNATURA CON QUOTE FONDO TUBO
	CADITOIA STRADALE
	SENSO DEL FLUSSO

PIANTA CHIAVE

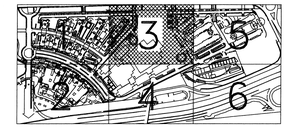

IL PROPRIETARIO:.....

IL PROGETTISTA:.....

INDICE	DATA	MODIFICHE	DISEGN.	CONTR.	APPROV.
5					
4					
3					
2					
1	DIC98	REVISIONE			
0	LUG 98	EMISSIONE			

SCAMEB

SPI Società Progettazioni Integrali
VIA GIANNOTTI - MILANO
PROGESINT S.r.l.
VIA ADIGE 9 - MILANO

SCALA 1:200

INDICE 0

SNAM

QUARTIERE AFFARI

OPERE INFRASTRUTTURALI PROGETTO ESECUTIVO
RETE RACCOLTA ACQUE METEORICHE E NERE
ASSE STRADALE A - B
ZONA 1 - 2 - 3

N° QA-INF-C00 DB 072

N° 72

COMM.

COMM.

DISEGNO RIVISTO - PROPRIETA' RISERVATA

Nome file:MIS072P