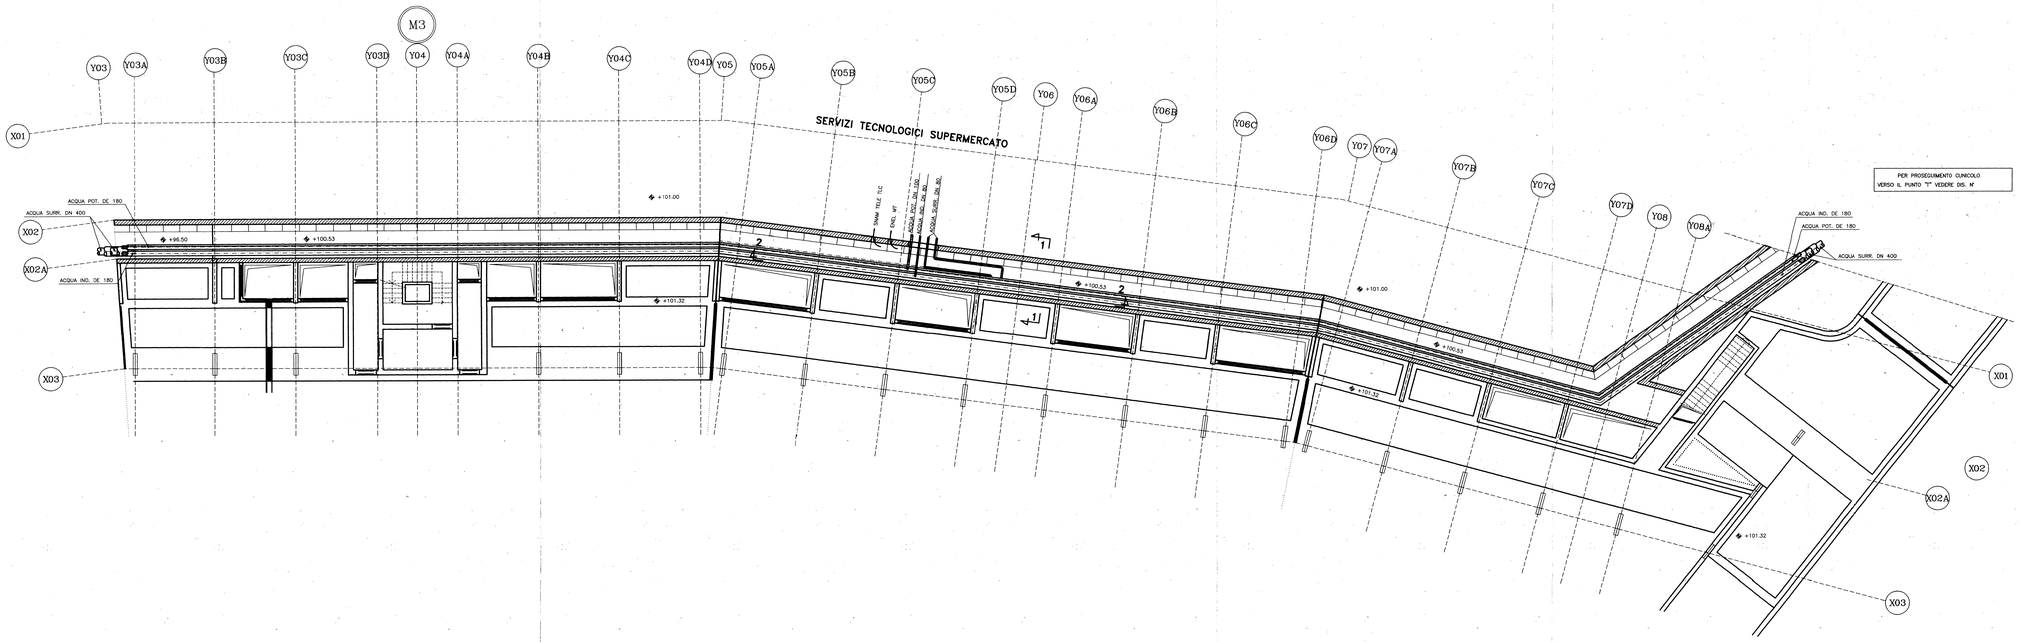

PROFILO CUNICOLO

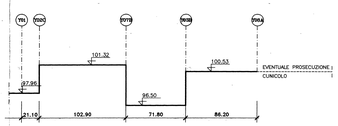

CUNICOLO TIPO A QUOTA +100.53
PARTICOLARE USCITA ACQUA SURR.-POT-IND
DAL CUNICOLO AL SUPERMERCATO
FRA GLI ASSI Y05C - Y05D

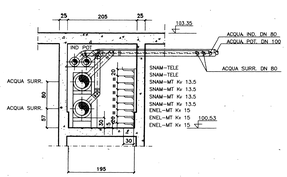

SEZIONE "1-1"

SEZIONE LONGITUDINALE CUNICOLO
A QUOTA +100.53

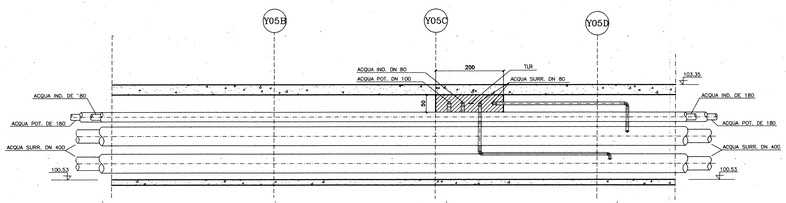

SEZIONE "2-2"

IL PROPRIETARIO:.....

IL PROGETTISTA:.....

INDICE	DATA	MODIFICHE	DISEGN.	CONTR.	APPROV.
5					
4					
3					
2	OTT 98	REVISIONE			
1	AGO 98	REVISIONE			
0	APR 98	EMISSIONE			

SCAMEB

SPI Società Progettazioni Integrali
VIA QUADRIO 12 - MILANO

PROGESINT S.r.l
VIA ADIGE 9 - MILANO

SCALA 1:100-1:50

INDICE 0

QUARTIERE AFFARI

OPERE INFRASTRUTTURALI PROGETTO ESECUTIVO
PLANIMETRIA E SEZIONI
RETI SERVIZI TECNOLOGICI NEL CUNICOLO
A QUOTA 100.53
FRA GLI ASSI Y03B-Y08A

SNAM

N° QA-INF-C00 DB 069

N° 69

COMM. | COMM.

DISEGN. A | DISEGN. A

DIPENDENZA DIRETTA - PROPRIETA' RISERVATA

Nome file:MS069PS