



ASSE Y07C

CAVEDIO DI COLLEGAMENTO FRA IL CUNICOLO A +96.50 E IL CUNICOLO A 101.32

SEZIONE LONGITUDINALE CUNICOLO FRA QUOTA +101.32 / +96.50

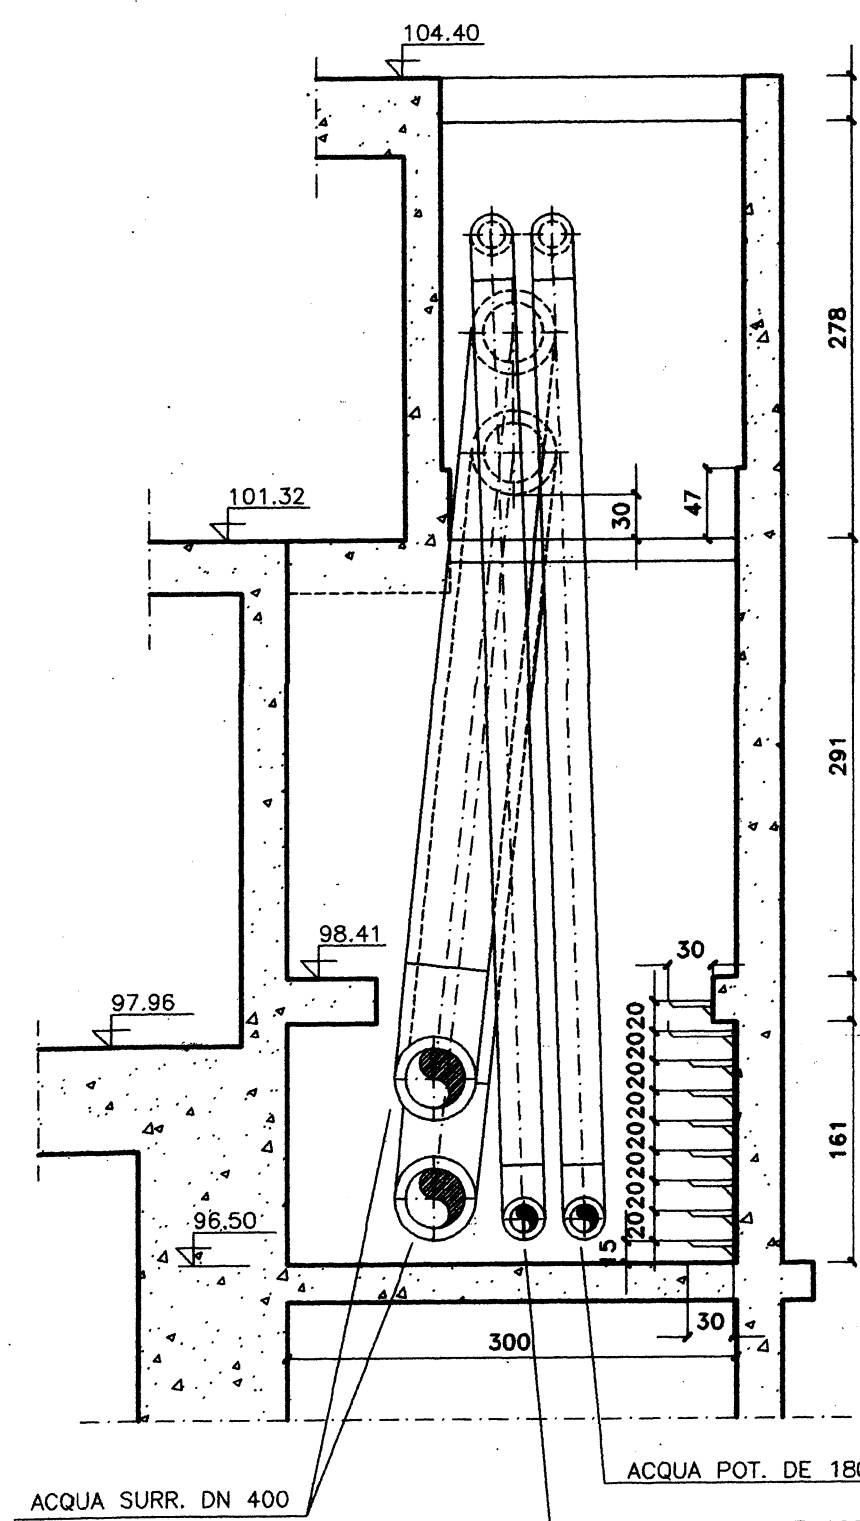


SEZIONE "1-1"

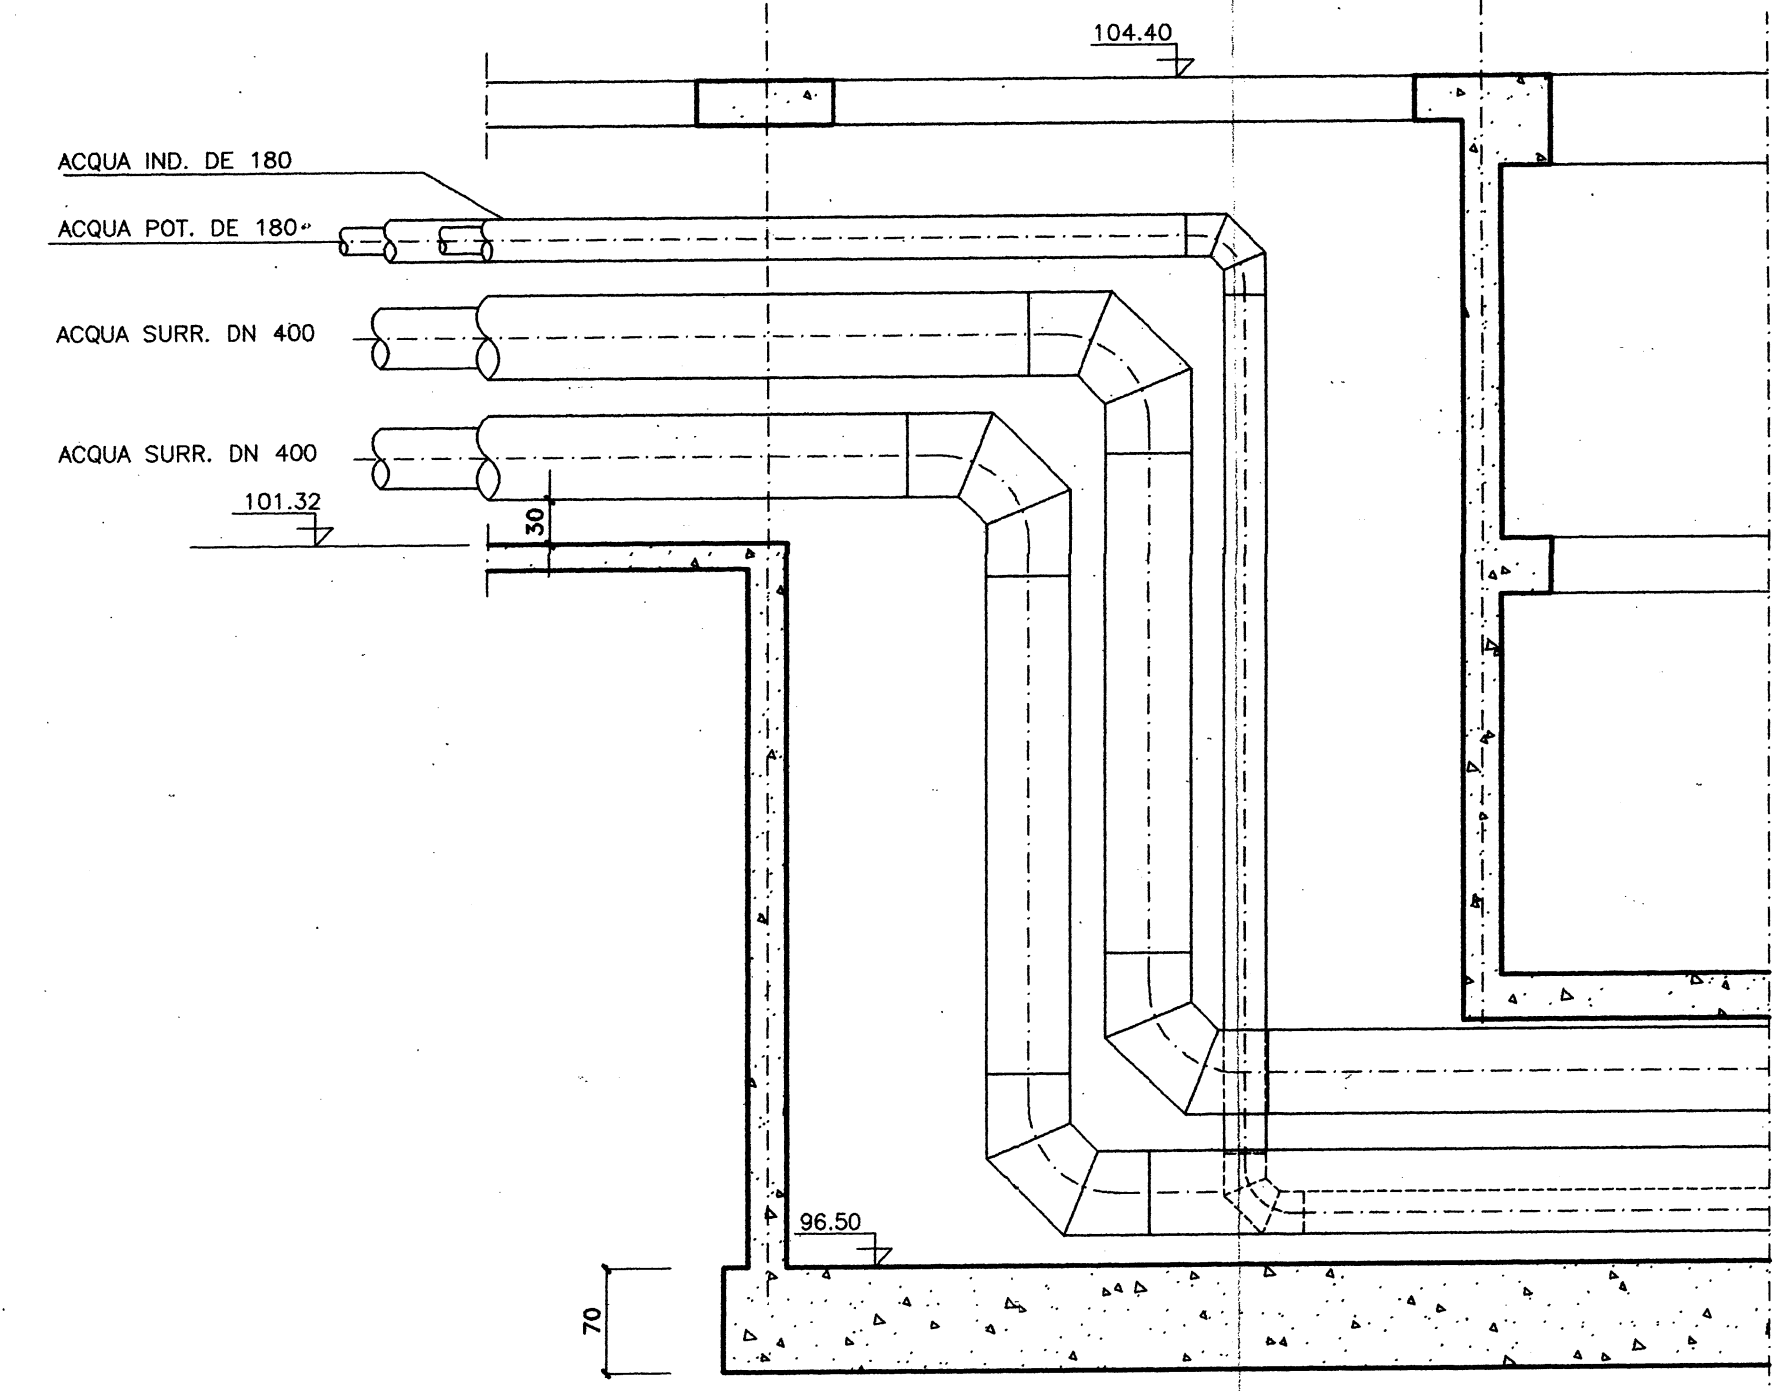

SEZIONE "2-2"

ASSE Y08


SEZIONE TRASVERSALE SUL CUNICOLO A +96.50 IN CORRISPONDENZA AL CAVEDIO DI PERCORRENZA SERVIZI TECNOLOGICI TORRI AGIP

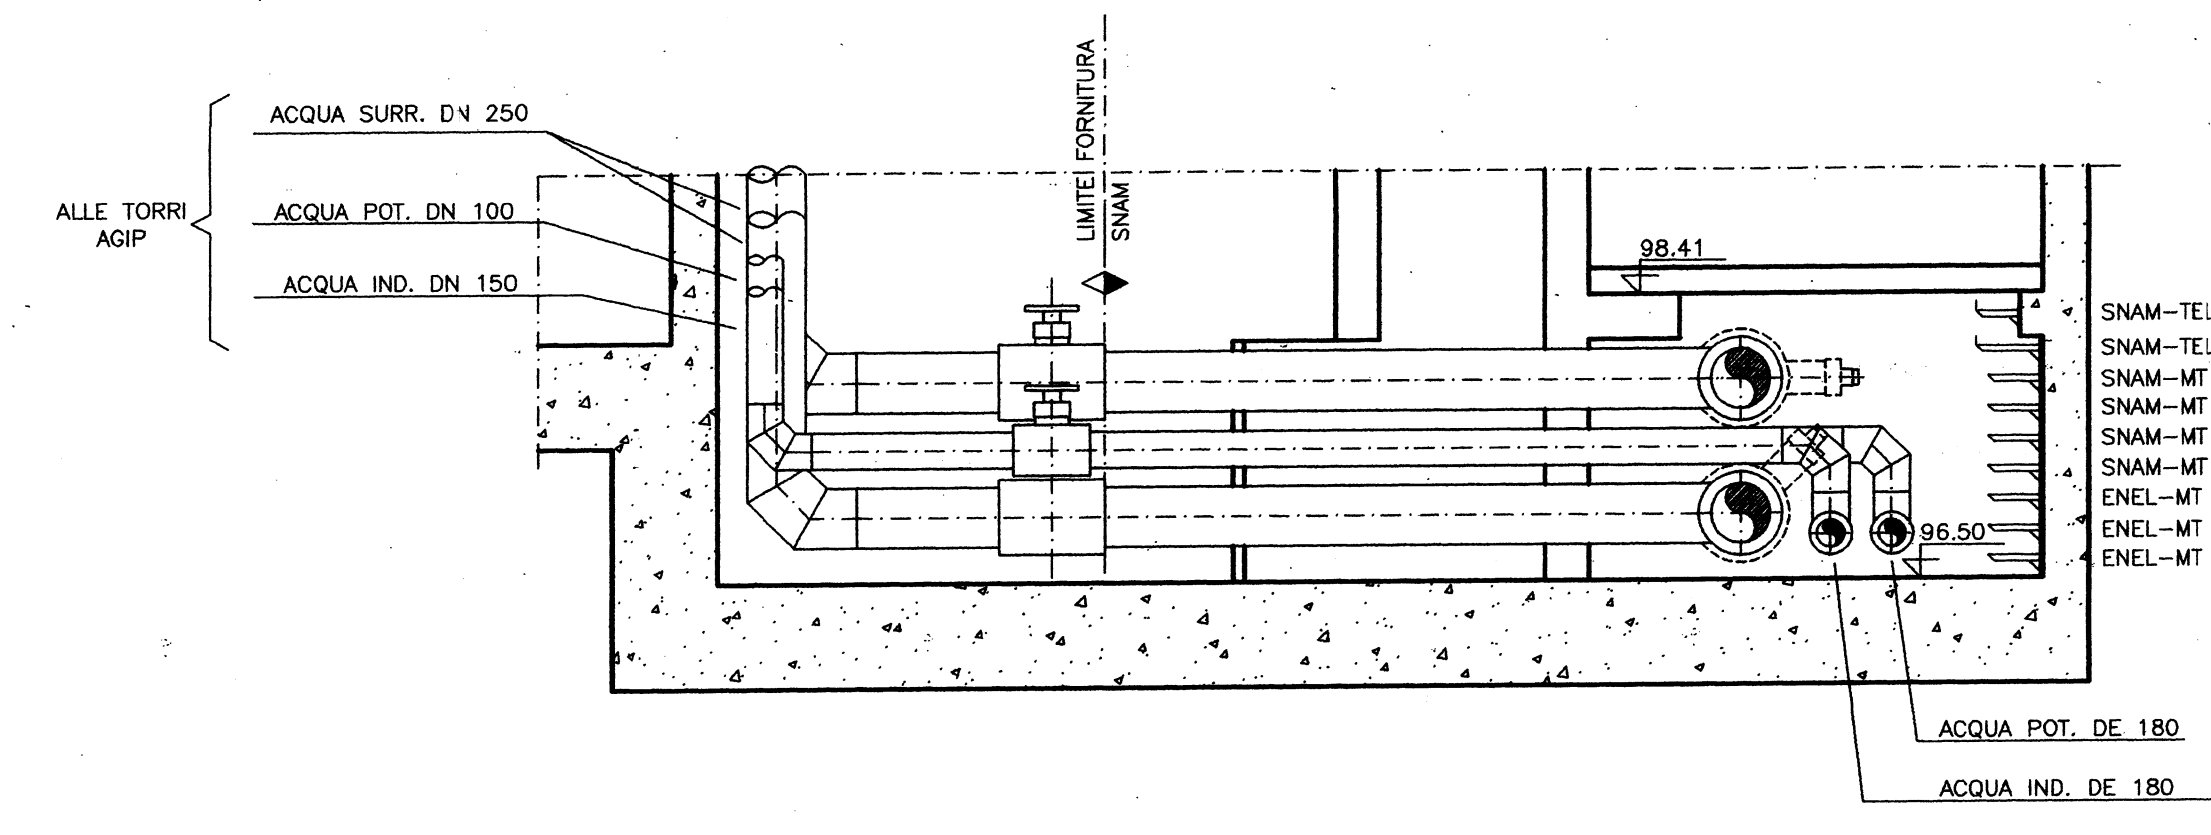

SEZIONE "3-3"


ASSE X03

SEZIONE SUL CUNICOLO A +96.50 ASOLA DI USCITA SERVIZI TECNOLOGICI TORRI AGIP

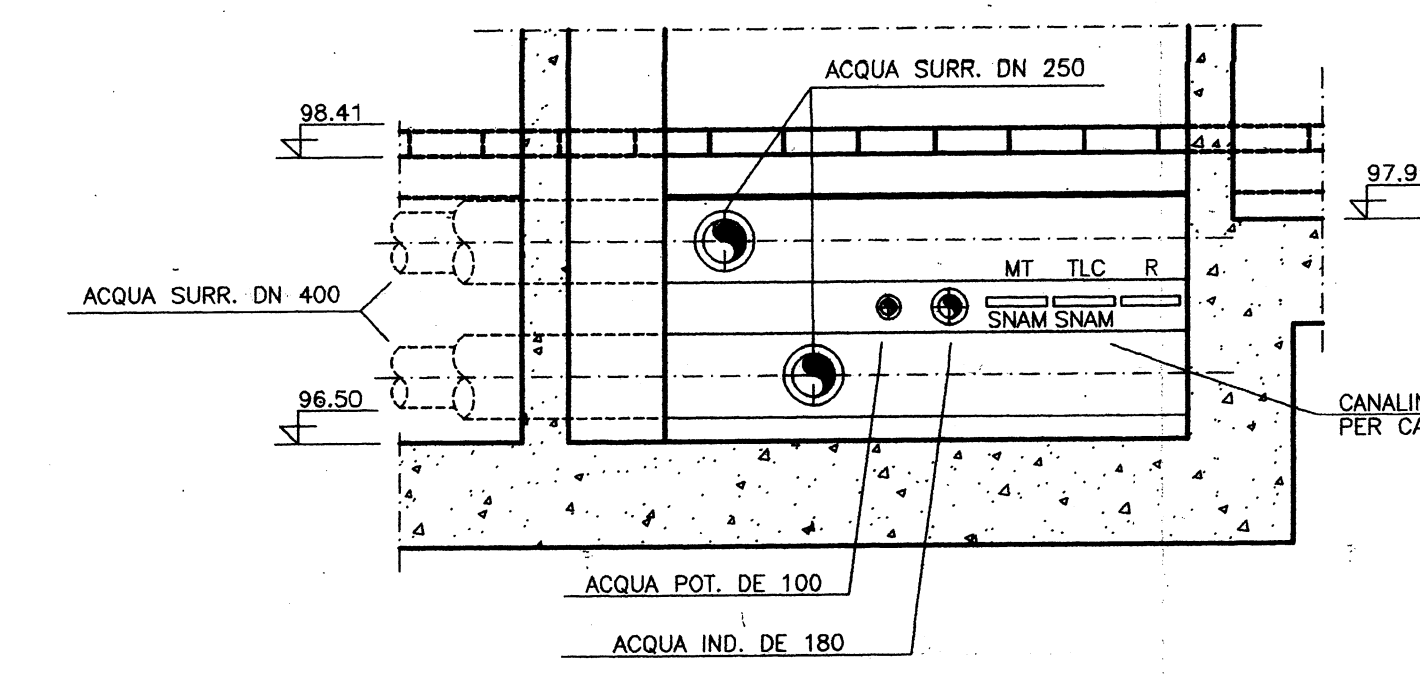


SEZIONE "4-4"

CUNICOLO TIPO A QUOTA +100.53 PARTICOLARE USCITA ACQUA SURR. DAL CUNICOLO ALLA STRADA A-B

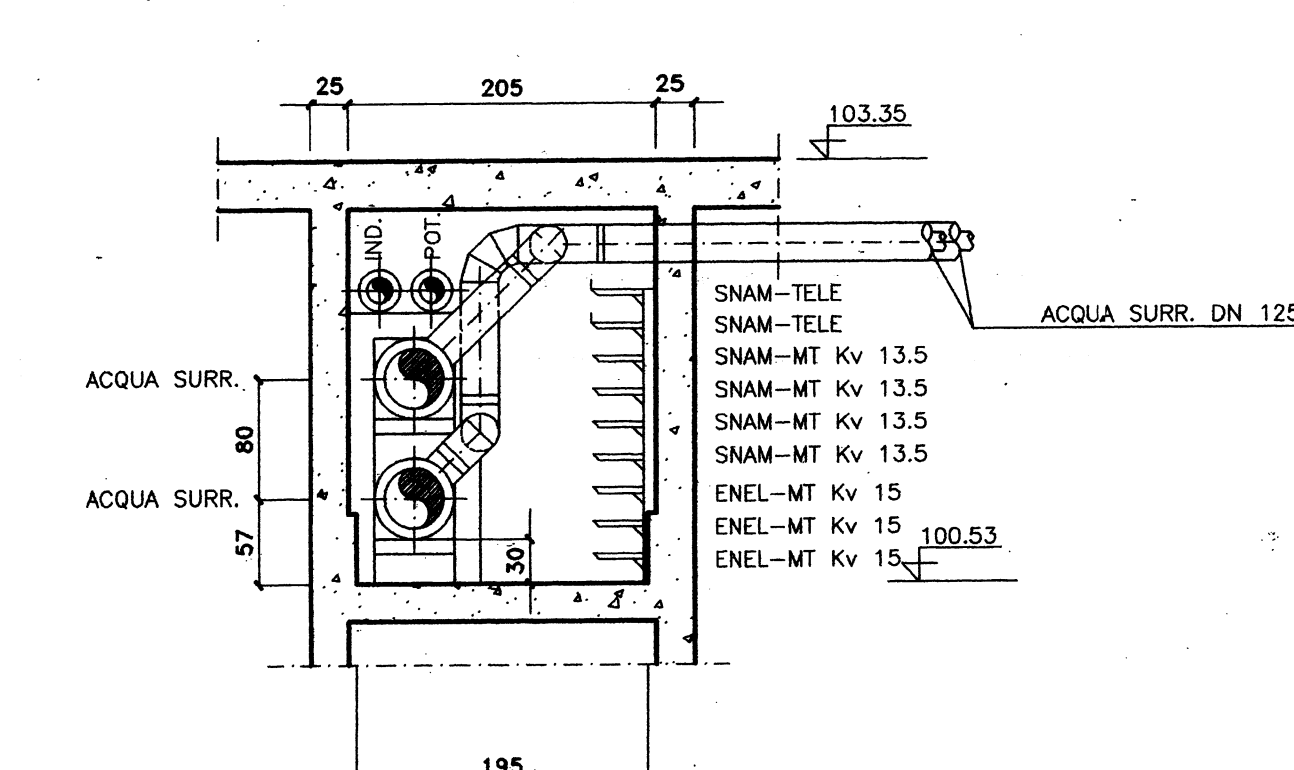

ASSE Y03


CAVEDIO DI COLLEGAMENTO FRA IL CUNICOLO A +100.53 E IL CUNICOLO A 96.50

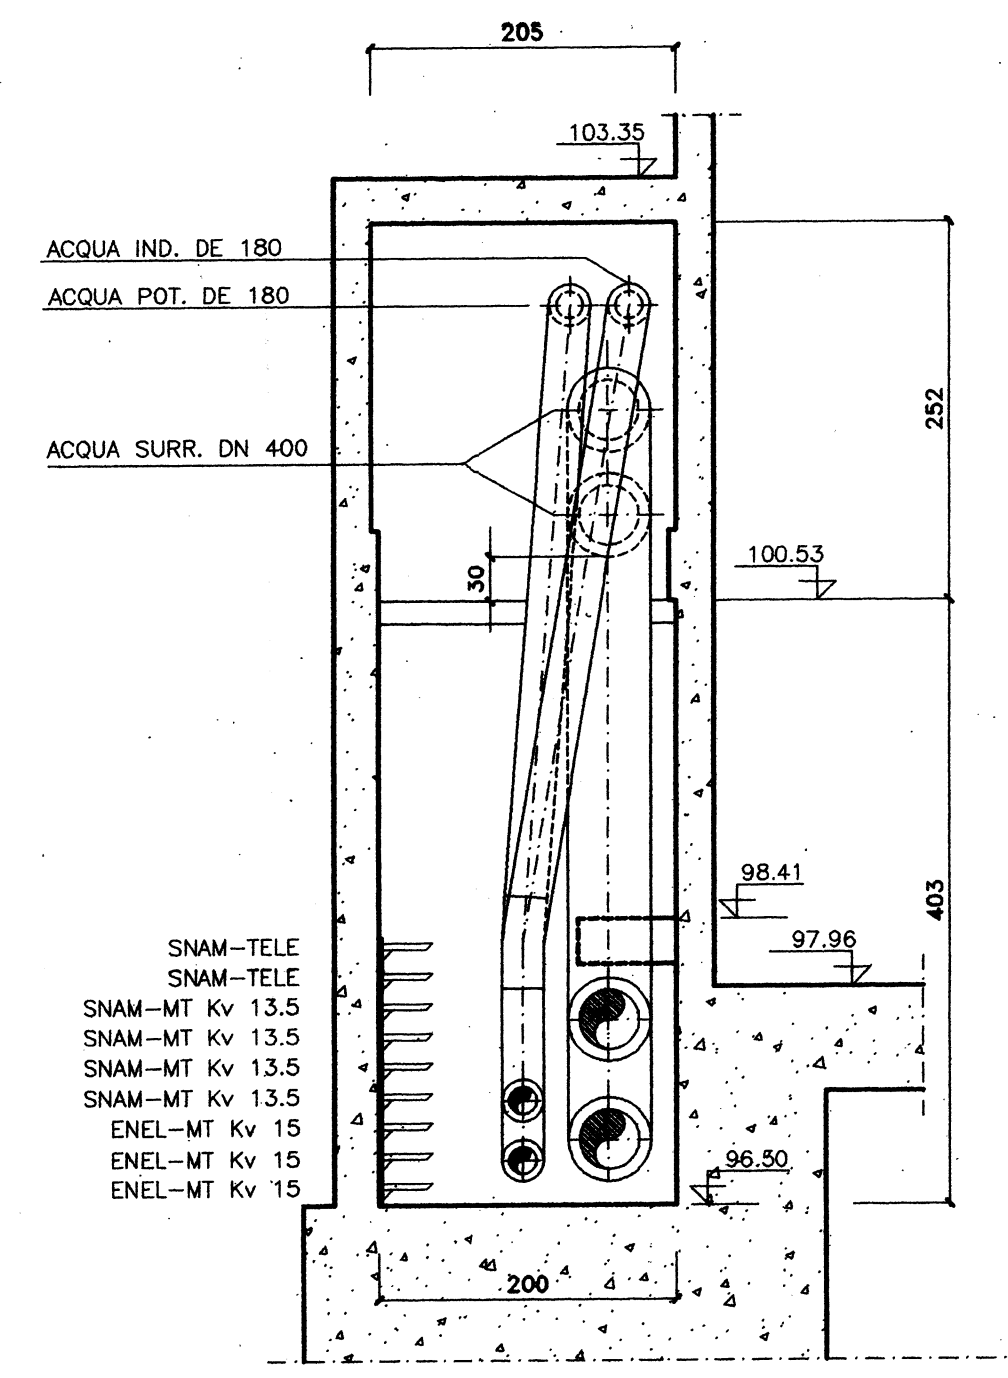

SEZIONE "5-5"

ASSE Y03


SEZIONE LONGITUDINALE CUNICOLO FRA QUOTA +96.50 E 100.53

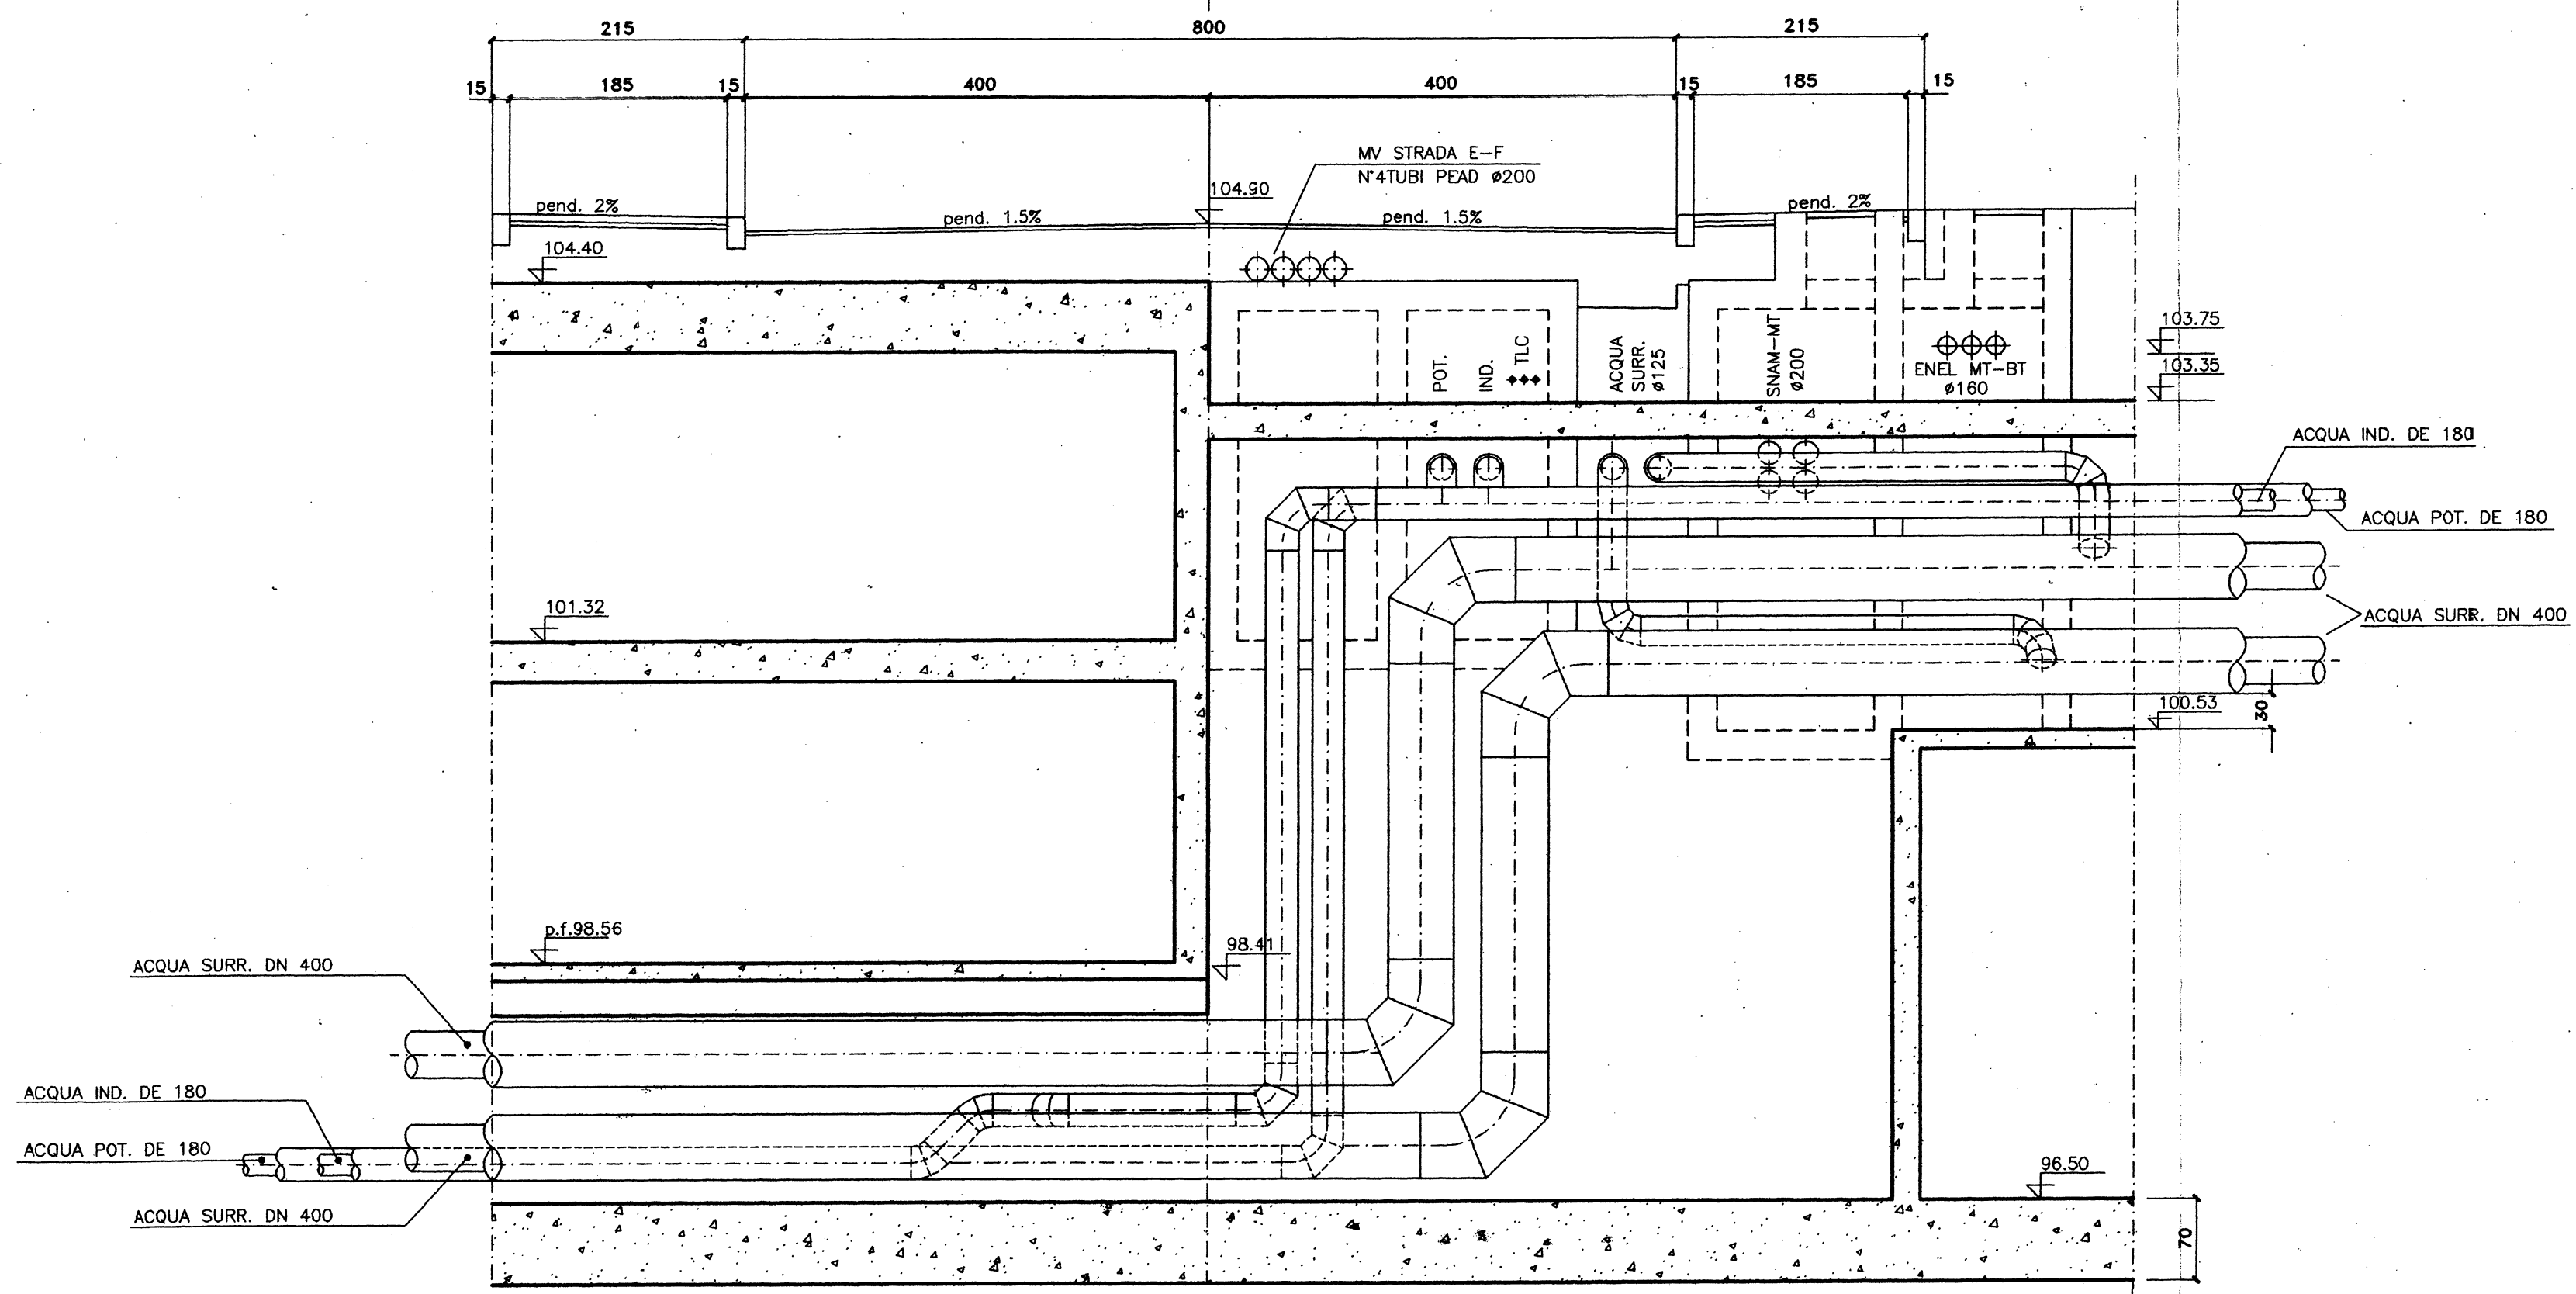

SEZIONE "6-6"


ASSE Y03

SEZIONE LONGITUDINALE CUNICOLO FRA QUOTA +96.50 E 100.53

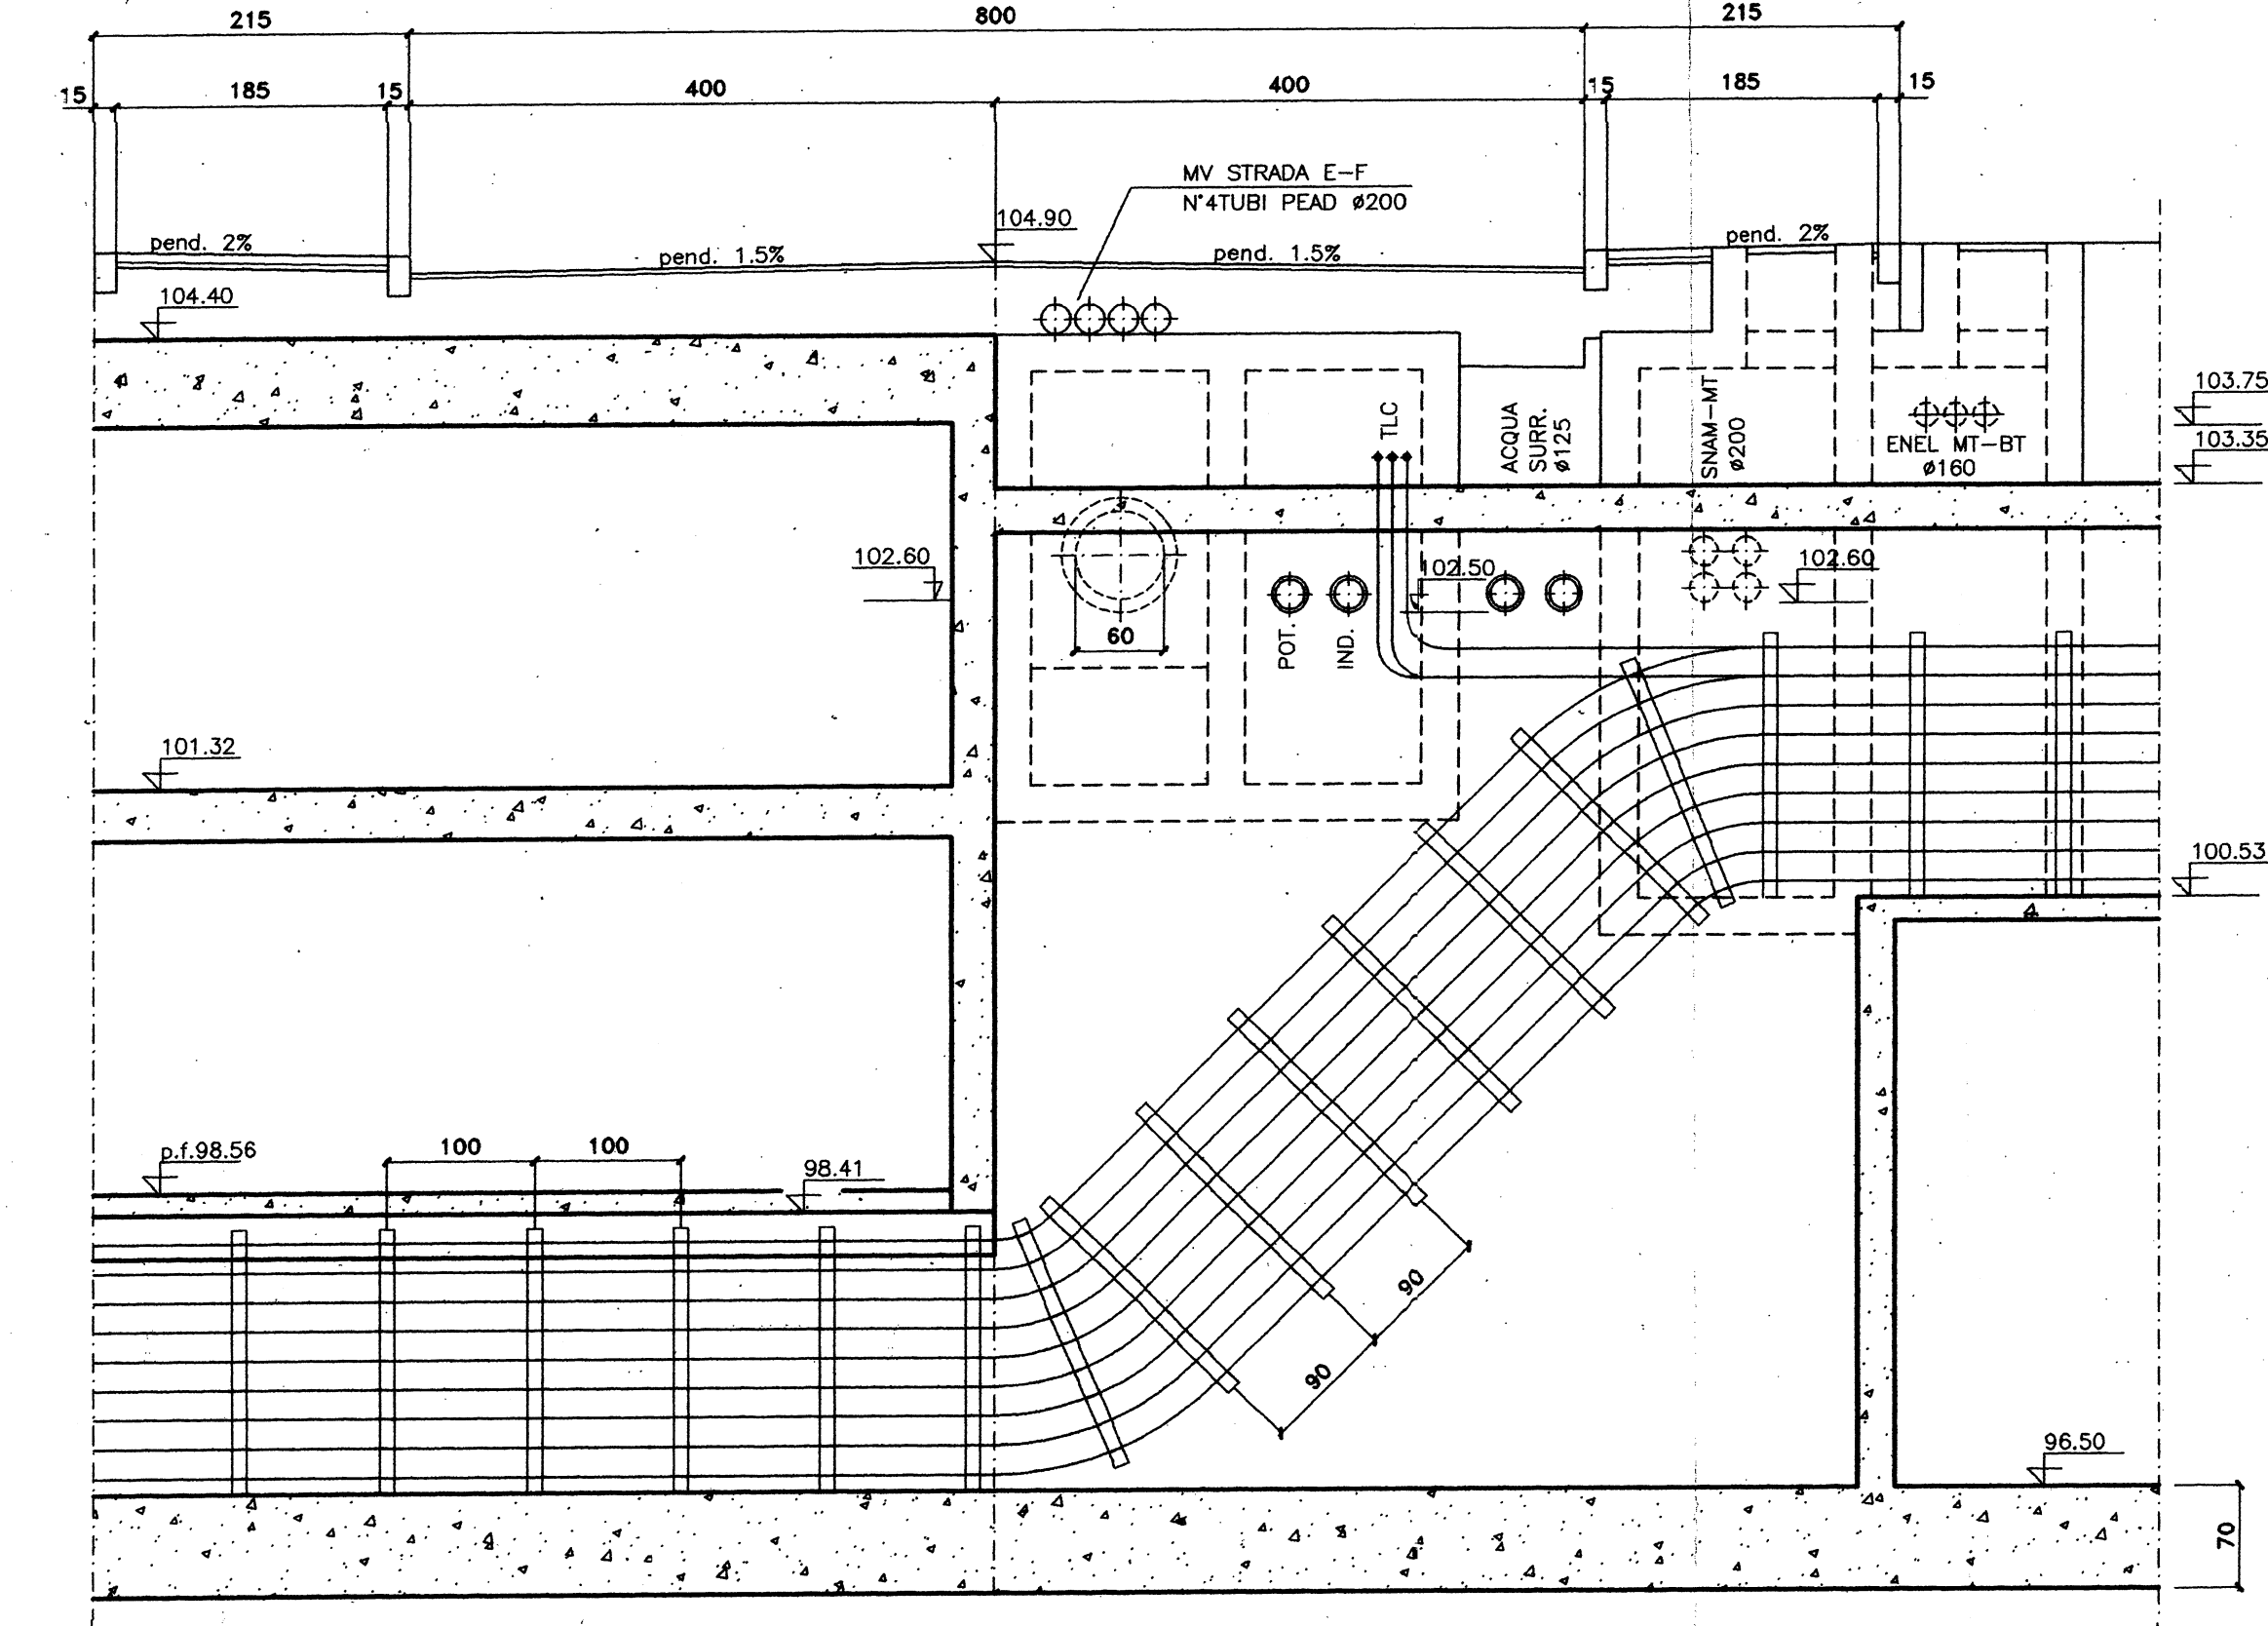

SEZIONE "7-7"

PROFILO CUNICOLO

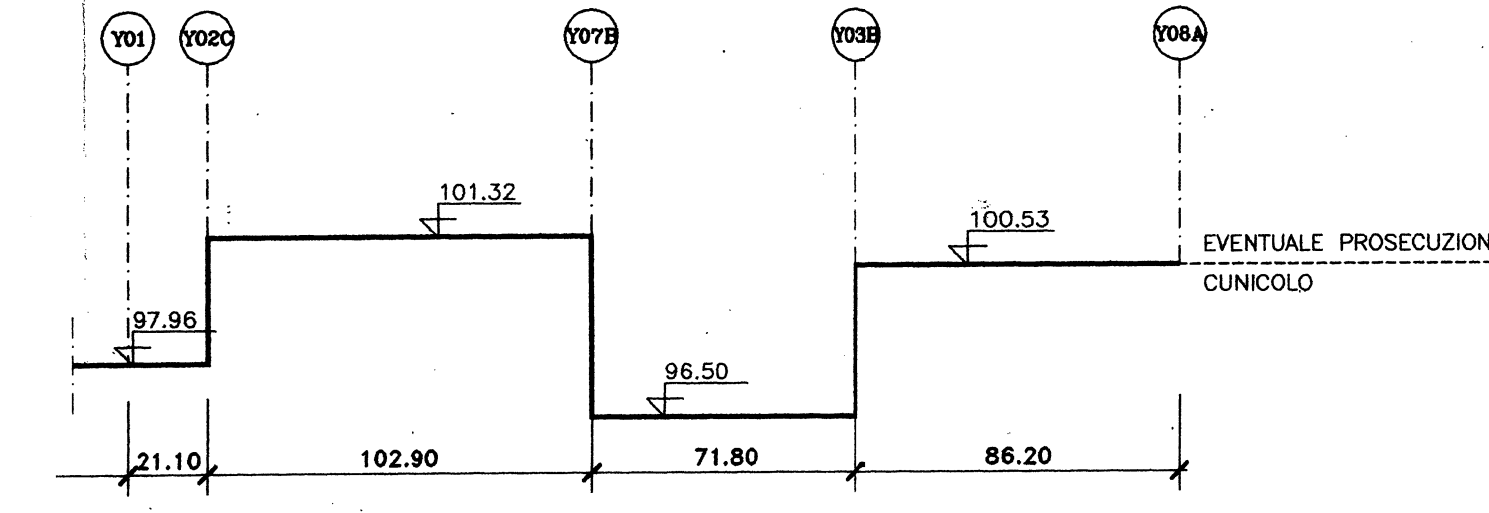

IL PROPRIETARIO: \_\_\_\_\_  
IL PROGETTISTA: \_\_\_\_\_

5					
4					
3					
2	OTT 98	REVISIONE			
1	AGO 98	REVISIONE			
0	GEN 98	IMMISSIONE			
SOPRINT. DATA			MODIFICHE	DESCRIZ. CONTR.	APPROV.
SCAMEB			SPS Servizi Progettazioni Integrati		
QUARTIERE AFFARI			SCALA: 1:100-1:50		
OPERE INFRASTRUTTURALI PROGETTO ESECUTIVO			INDICE		
PLANIMETRIA E SEZIONI			N° TO		
RETI SERVIZI TECNOLOGICI NEL CUNICOLO			GA-INF-C00		
DA QUOTA 101.32 A QUOTA 100.53			DB 068		
FRA GLI ASSI Y07-Y03			COMA		
Norma Elettrotecnica			PAG. 2		