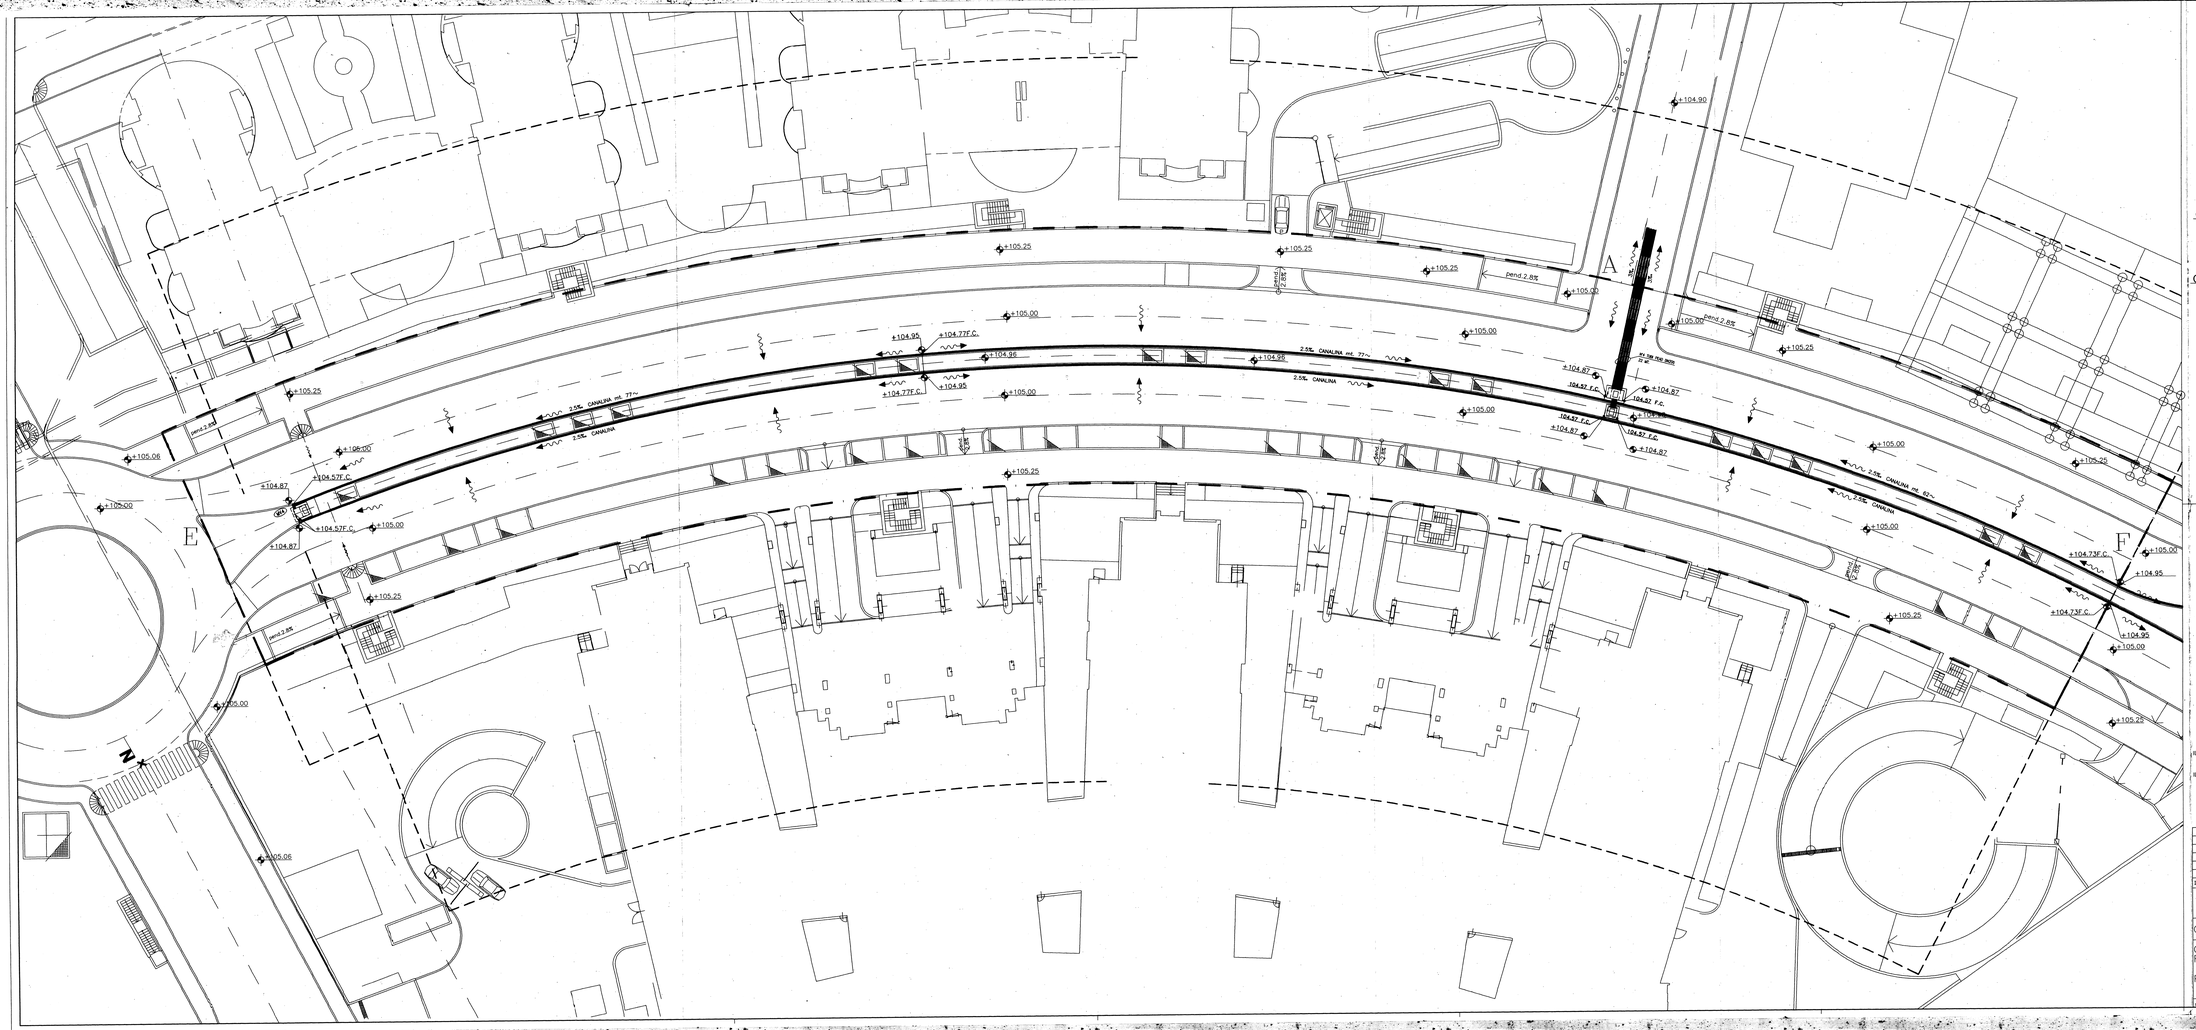

LEGENDA

M.L.	RETE SMALTIMENTO ACQUE METEORICHE "LOTTI" (TUBI CEMENTO)
M.V.	RETE SMALTIMENTO ACQUE METEORICHE "VIABILITA'" (TUBI CEMENTO)
N	RETE SMALTIMENTO ACQUE NERE (TUBI Pead)
M.V.P.	RETE SMALTIMENTO ACQUE METEORICHE "VIABILITA PARCHEGGIO"
QUOTA e...	CAMERETTA DI ISPEZIONE ACQUE NERE ESISTENTE LATO REDEFOSSI CON QUOTE FONDO TUBO
QUOTA	CAMERETTA DI ISPEZIONE TIPICA PER ACQUE METEORICHE E FOGNATURA CON QUOTE FONDO TUBO
	CADITOIA STRADALE
	SENSO DEL FLUSSO

Tutte le misure angolari sono in gradi centesimali

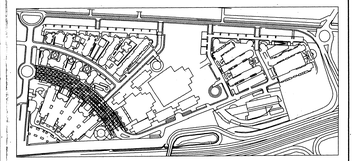

IL PROPRIETARIO:.....

IL PROGETTISTA:.....

INDICE	DATA	MODIFICHE
5		
4		
3		
2		
1		
0	01/08/08	EMISSIONE

DESIGN. | CONTR. | APPROV.

SCAMEB

SPA Società Progettazioni Integrali
VIA QUADRONNO 19 - MILANO
PROGESINT S.r.l.
VIA ADDA 9 - MILANO

SCALA 1:200

INDICE 0

SNAM

QUARTIERE AFFARI

OPERE INFRASTRUTTURALI PROGETTO ESECUTIVO
RETE RACCOLTA ACQUE METEORICHE

PLANIMETRIA ASSE STRADALE E–F ZONA 1–2

N° QA–INF–C00 DB 074

N° 74

COMM. | COMM.

REV. n. | REV. n.

REV. no. | REV. no.

RIPRODUZIONE VIETATA - PROPRIETA' RISERVATA

Nome file:MS074P

CAD File: D:\USERDATA\DWM\ARTWORK\TIMS\artlan\QD-11-99\MS074P.dwg