



PIANTA 1:500

- Sophora japonica

Koelreuteria paniculata

Cercis canadensis

Rhus typhina

Carpinus betulus "Pyramidalis"
- Bordo misto sciafilo di: Hydrangea quercifolia, Hydrangea paniculata, Tradescantia andersonii, Liriope muscari e Anemone nemerosa

Bordo misto eliofilo di: Pennisetum alopecuroides, Eragrostis spectabilis, Carex morrowii, Liriope muscari

Bordo misto eliofilo: Rudbeckia fulgida, Echinacea purpurea, Eupatorium atropurpureum
- Cortaderia sollowiana (Erba della Pampa)

Tappeto erboso



Esempio di bordo misto eliofilo di Graminacee e erbacee perenni



Rudbeckia e Eupatorium




Esempio di bordo misto eliofilo di Graminacee e erbacee perenni



Sophore



Sophora japonica

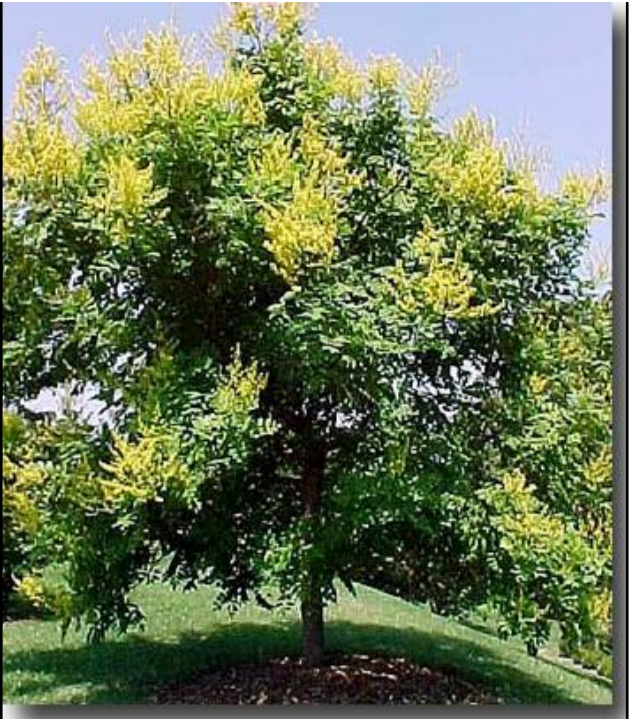

Koelreuteria paniculata



Rhus typhina



Carpinus betulus "Pyramidalis"



Cercis canadensis

La vegetazione è stata "strutturata" a partire dall'inserimento nel parco di un singolo filare (poi doppio) di *Sophora japonica* e di elementi singoli della medesima specie all'interno della piazza. La *Sophora* è l'elemento vegetale dominante, a cui è stata associata nella piazza la *Koelreuteria paniculata*, pianta di seconda grandezza, a fogliame leggero e composto, simile alla *Sophora* e il *Rhus typhina* cespuglio/albero di terza grandezza. Due lunghi filari di *Cercis canadensis* penetrano dal parco all'interno della piazza. I grossi parterre ed aiuole inseriti a vari livelli nella piazza sono tutti a vegetazione bassa arbustiva ed erbacea, ideali per creare punti di interesse stagionali e per coprire le superfici a verde, insieme alla grande facilità manutentiva tipici delle specie scelte. I 3 Gruppi vegetazionali misti arbustivi erbacei, o di graminacee si differenziano a seconda della copertura arborea e quindi della resistenza delle specie all'ombreggiamento.

TITOLO Progetto di massima: Sistemazione a verde	TAVOLA N° 2
piazza Bobbio San Donato Milanese	SCALA: 1 : 500
COMMITENZA Consorzio Quartiere Affari San Donato Milanese	DATA: 20 settembre 2012
PROGETTO Arch. Isabella Cavallini	
Dott. Paolo Vezzali	