


SEZIONE C-C SCALA 1:200


SEZIONE B-B SCALA 1:200



PIANTA-PROGETTO SCALA 1:500

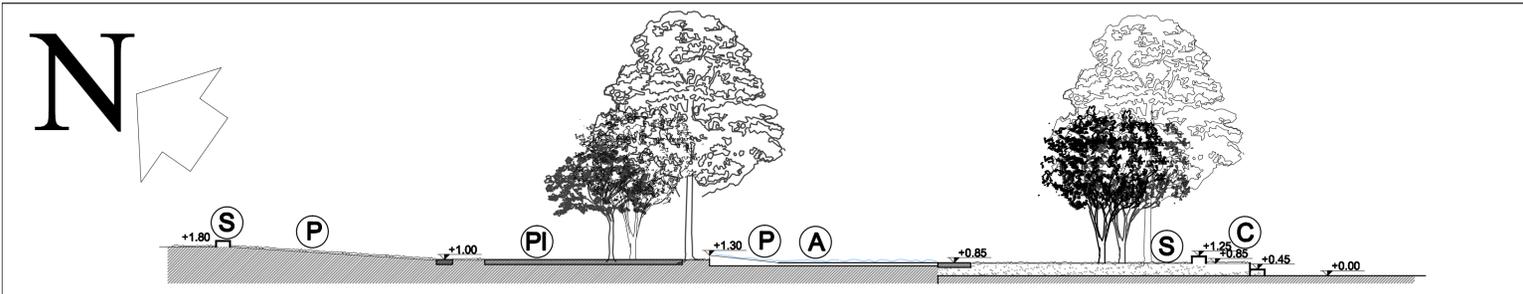


SEZIONE A-A SCALA 1:200

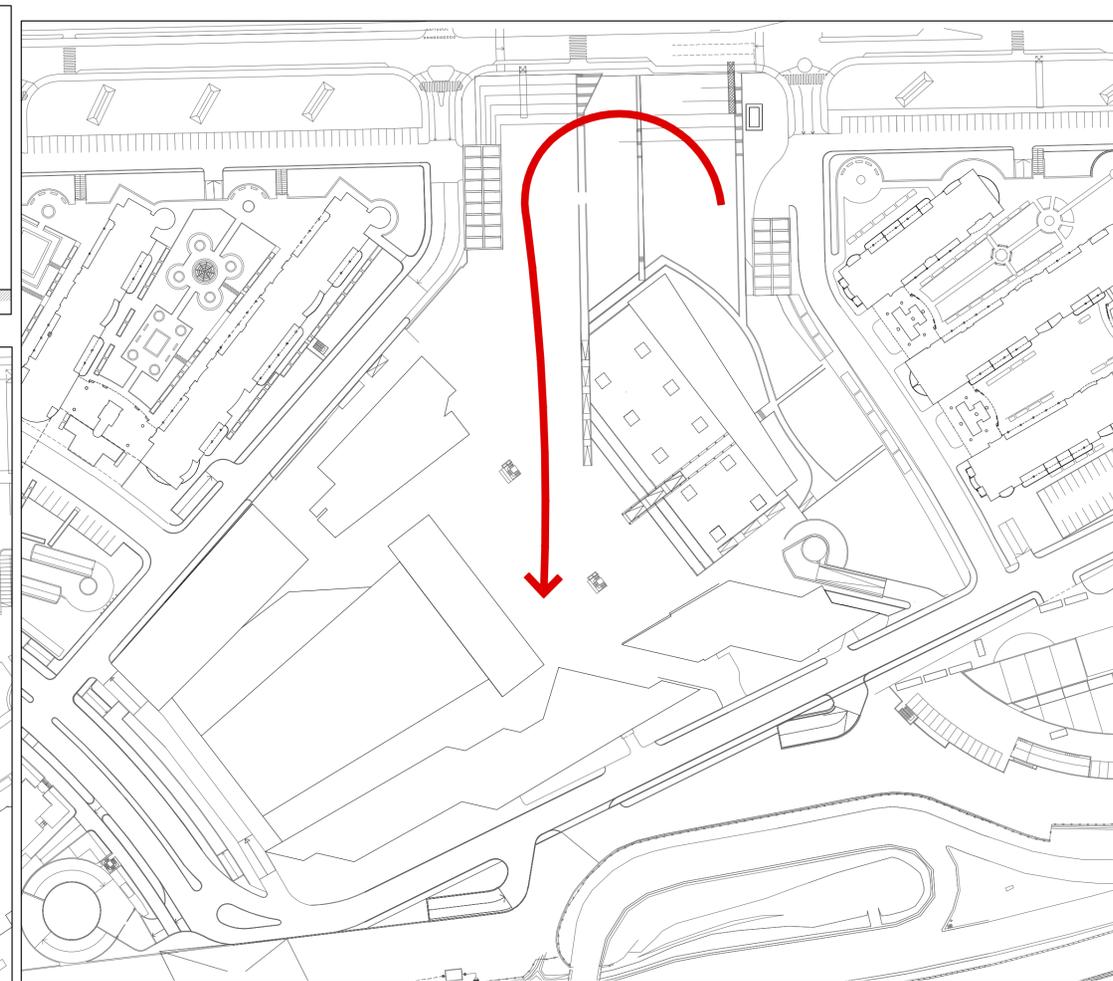

PIANTA-STATO DI FATTO : STRATEGIE DI INTERVENTO

Piazza Bobbio a San Donato Milanese viene percepita come uno spazio pubblico di transito pedonale attraverso un'area quasi totalmente cementificata, i cui limiti sono definiti da edifici a destinazione commerciale e terziaria. Il risultato è uno spazio ampio fruito solo nelle ore lavorative che non viene vissuto ma solo attraversato. Lo scopo del progetto è quello di donare all'area la possibilità di diventare un luogo di sosta e di comunione, sia per avventori occasionali e lavoratori, sia per gli abitanti del comune di San Donato. La piazza avrà perciò, attraverso il nuovo intervento un ruolo di polo di attrazione attraverso la valorizzazione e la creazione di spazi verdi a diversa funzione. L'intervento nasce dagli spazi verdi esistenti, sviluppandosi attraverso un'area di passaggio apparentemente priva di funzione e inserendosi nello spazio della piazza come una sequenza di piastre collegate l'una all'altra. L'idea dominante è che ognuna di queste piastre nasca dalla precedente differenziandosi da essa per forma, funzione, e quote creando spazi differenti dedicati alla sosta, alla comunione e al gioco.

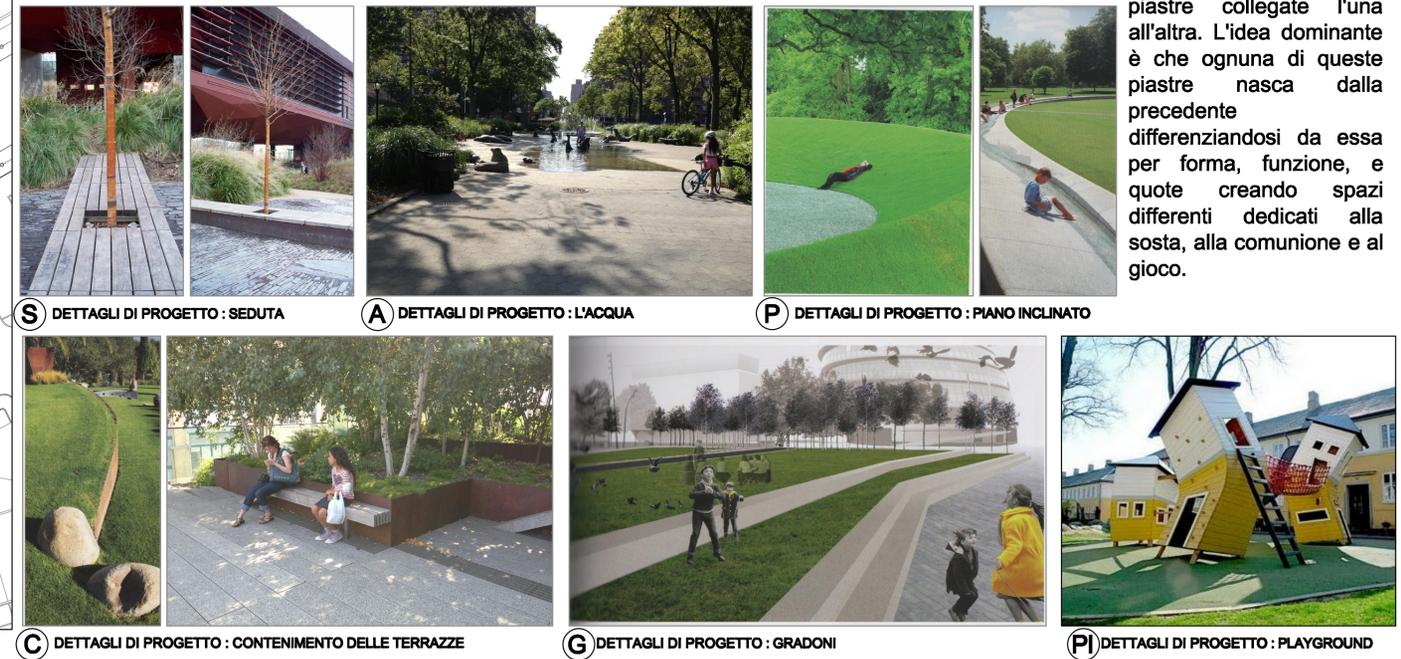

<p>I) DETTAGLI DI PROGETTO : GLI ACCESSI</p>		<p>TITOLO Progetto di massima : Pianta Progetto di massima : Sezioni piazza Bobbio San Donato Milanese</p> <p>COMMITTENZA Consorzio Quartiere Affari San Donato Milanese</p> <p>PROGETTO Arch. Isabella Cavallini Dott. Paolo Vezzali</p>	<p>TAVOLA N° 1</p> <p>SCALA: 1 : 500 1 : 200</p> <p>DATA: 20 settembre 2012</p>
--	--	---	--