


STATO DI PROGETTO AREA SOSTA, CARICO E SCARICO BISARCHE BMW

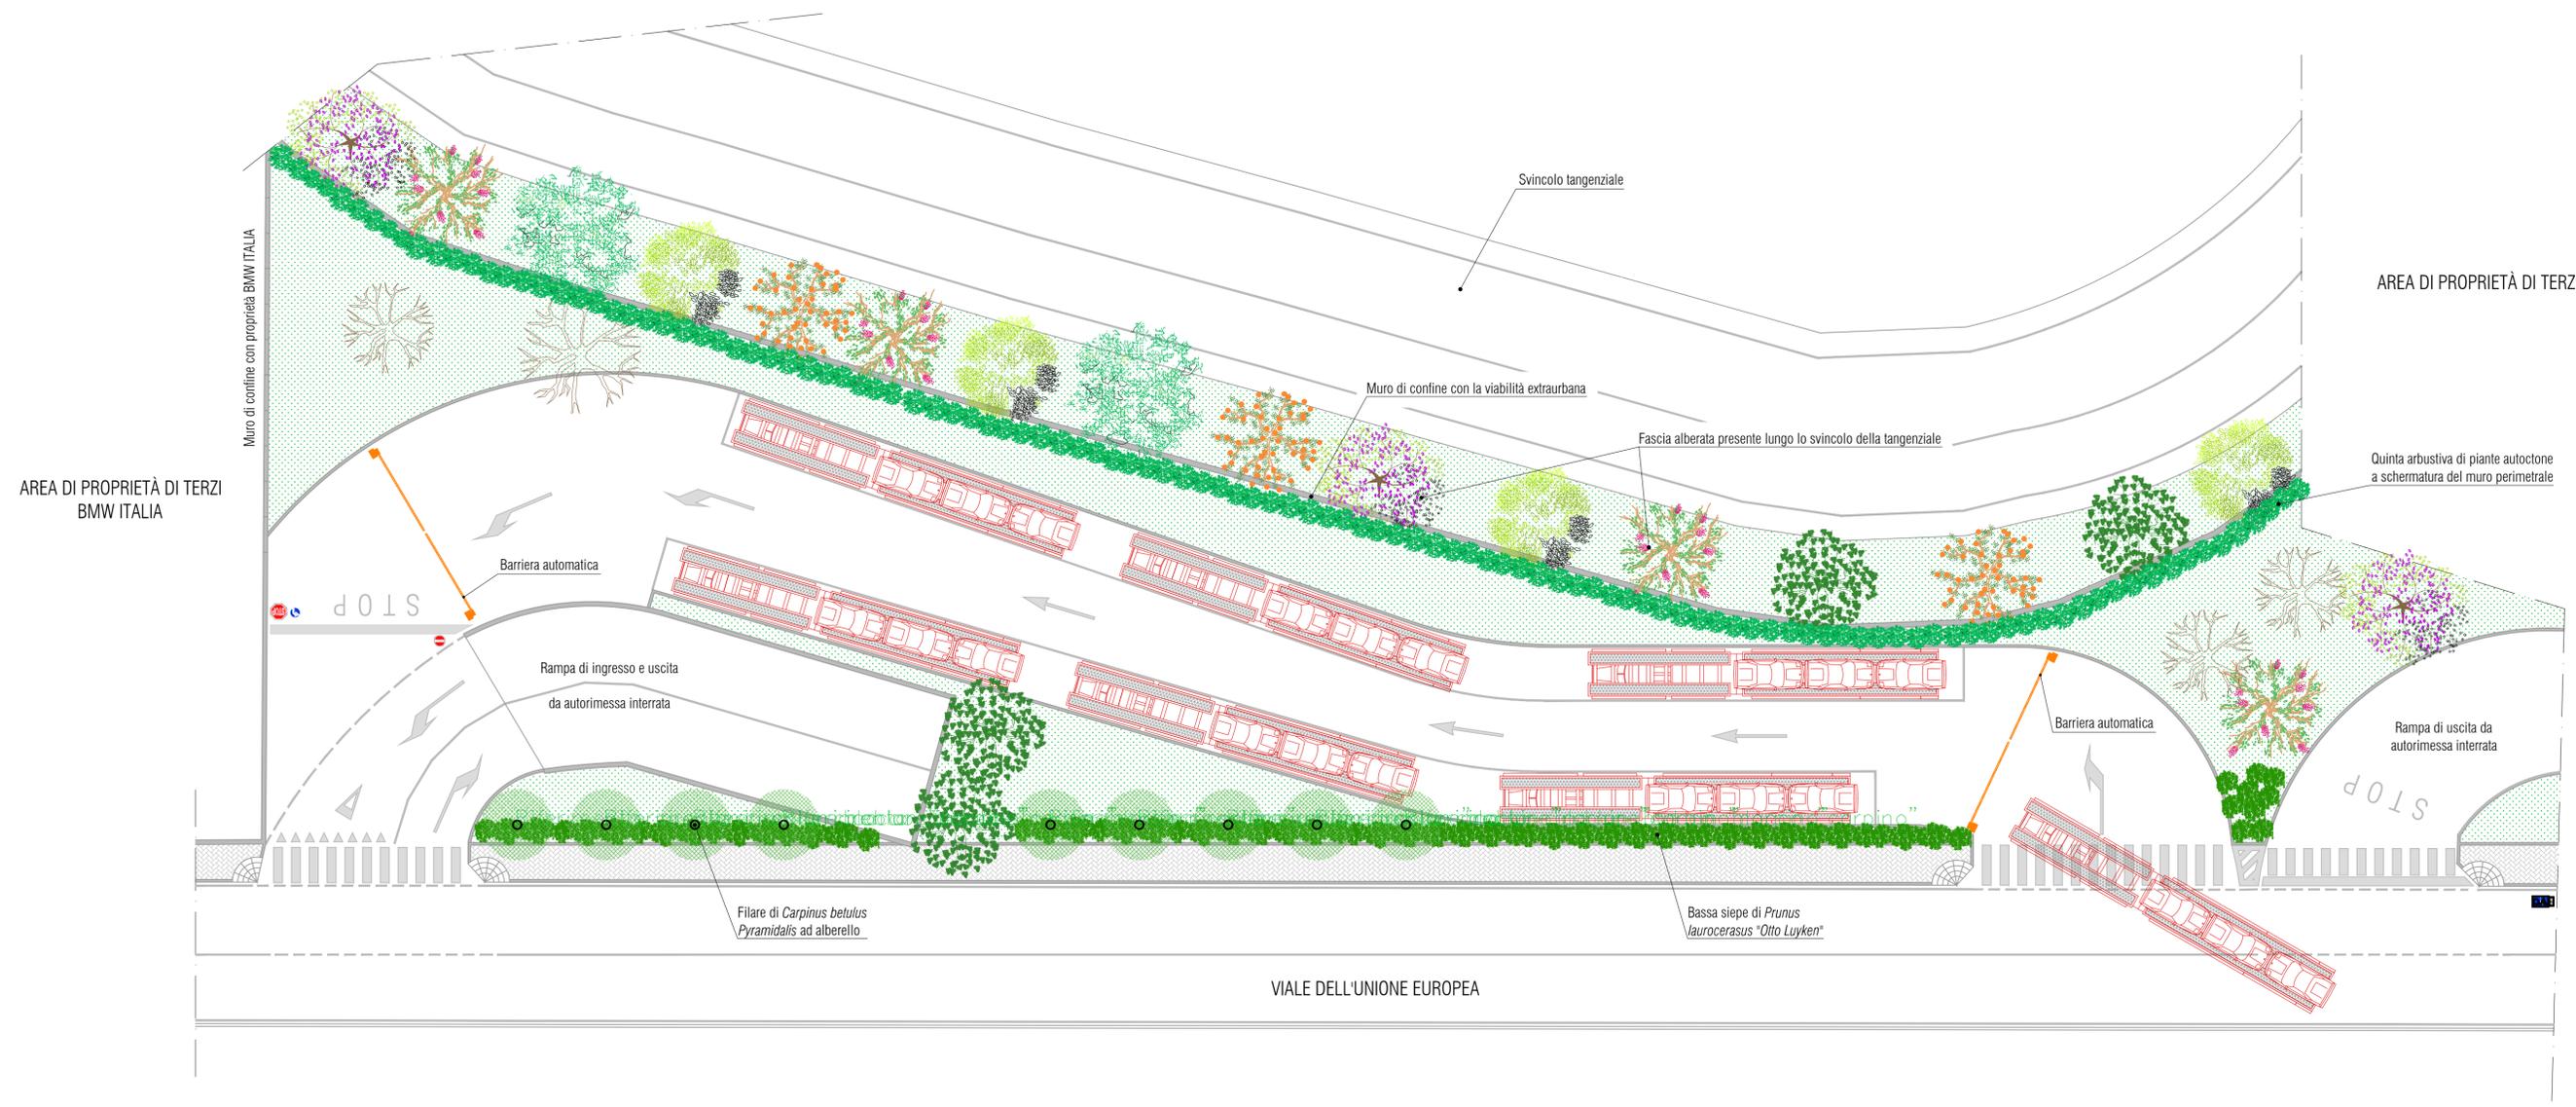

COMUNE DI SAN DONATO MILANESE
 PROVINCIA DI MILANO
 Via Martiri di Cefalonia n. 67

COMMITTENTE	CONSORZIO QUARTIERE AFFARI				
COMUNE	COMUNE DI SAN DONATO MILANESE (MI)				
OGGETTO	REALIZZAZIONE AREA DI SOSTA, CARICO E SCARICO BISARCHE BMW				
DESCRIZIONE	PROGETTO ESECUTIVO: STATO DI PROGETTO AREA SOSTA, CARICO E SCARICO BISARCHE BMW				
ELABORATO N.	SCALA	DATA	REVISIONE		
20005 EA 05 stato di progetto area sosta, carico e scarico bisarche	1:200	10.11.2020	3		
IL PROGETTISTA	IL DIRETTORE DEI LAVORI				
Dott. Paolo Vezzali Agronomo - Paesaggista Via E. Heine, 3 - 20141 Milano Tel. 02.89546504 - 389.8780299 p.grikkob@gmail.com Ordine Dottori Agronomi e Forestali di Reggio Emilia n° 112	 ING. PAOLO DEMICHELIS Studio di Progettazione e Consulenza Tecnica Via W. Manzoni, 101 - 13100 Vercelli tel. e fax +39 0161 21.49.58 e-mail: studiodemichelis@gmail.com Ordine Ingegneri Provincia di Vercelli n. A 861				
REV.	DATA	DESCRIZIONE	DESIGNATORE	CONTROLLATO	APPROVATO DA
0	04.06.2020	EMISSIONE			
1	02.07.2020	REVISIONE			
2	24.09.2020	REVISIONE			
3	10.11.2020	REVISIONE			

A DISPOSIZIONE DELL'UFFICIO

Documento di proprietà ING. PAOLO DEMICHELIS nome file: 20005 EA 05 stato di progetto area sosta, carico e scarico bisarche