

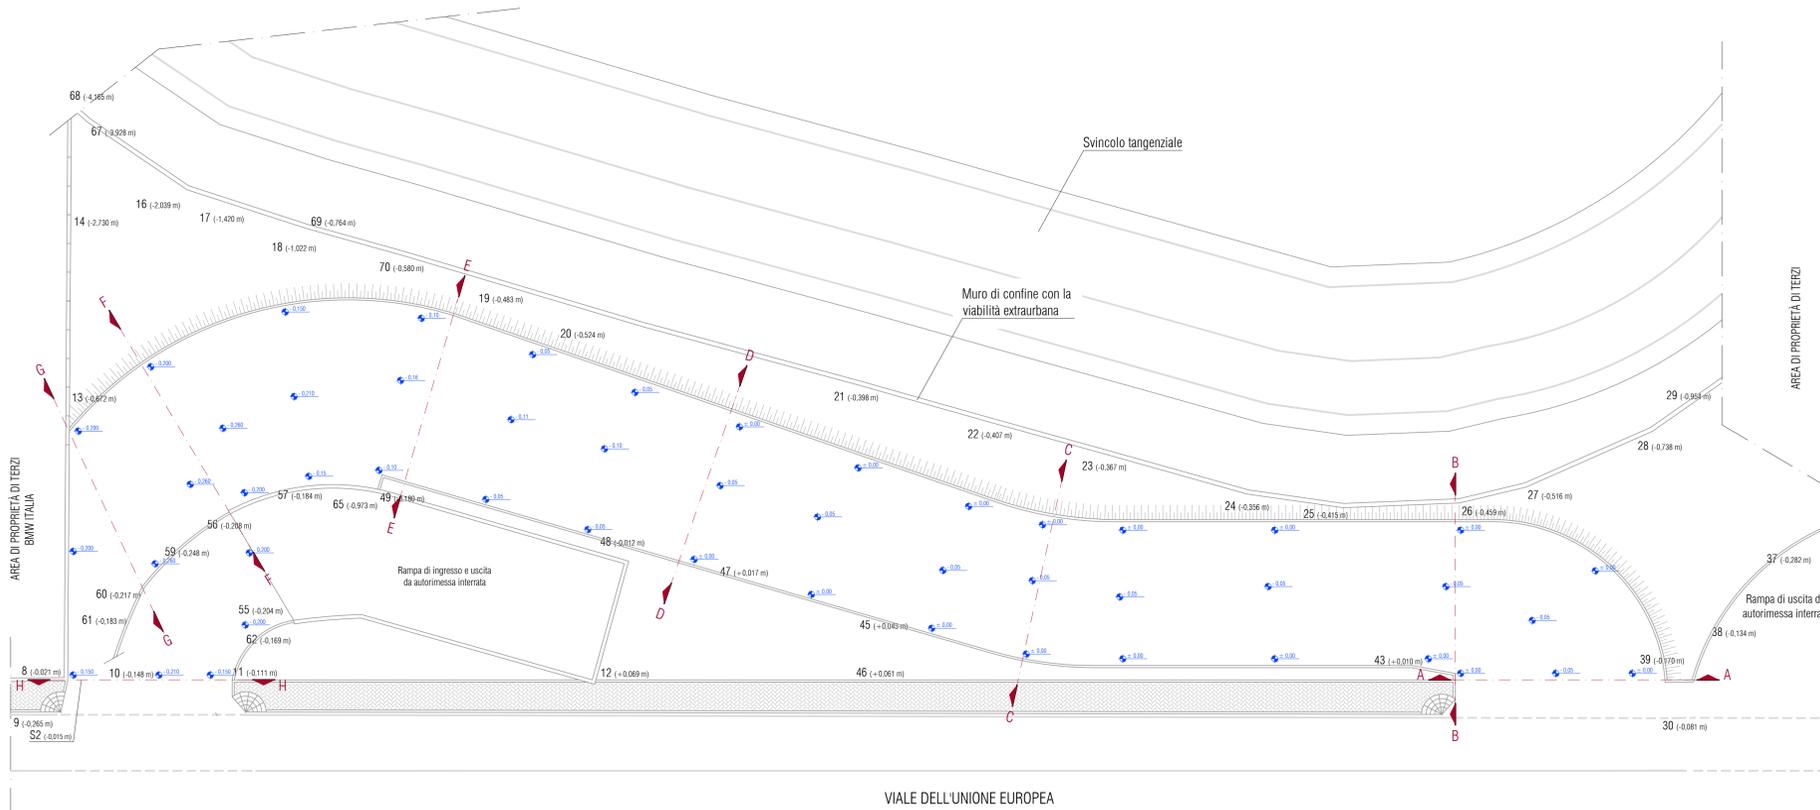
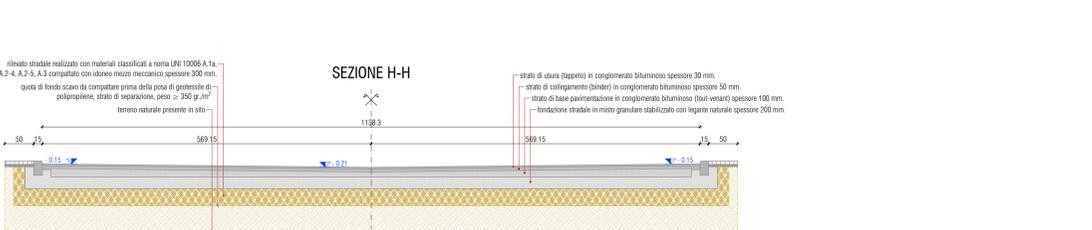
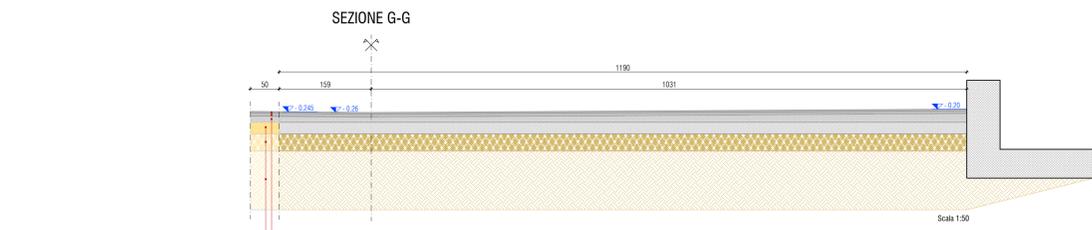
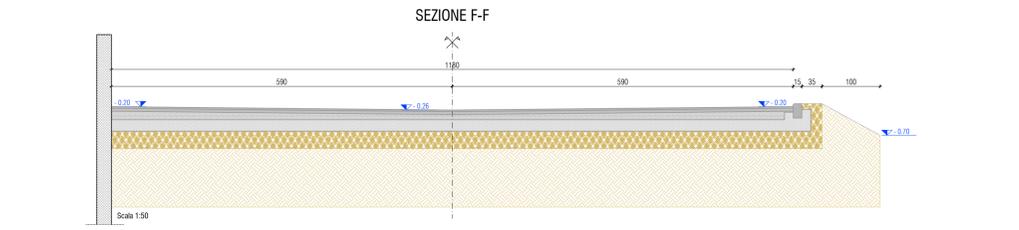
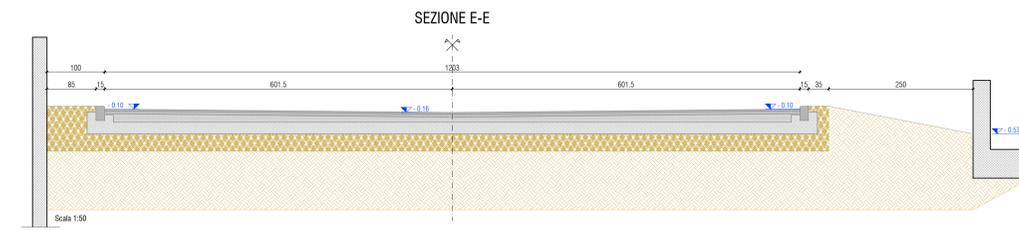
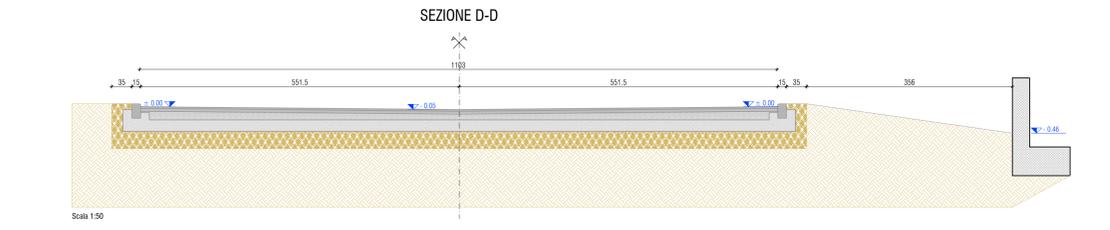
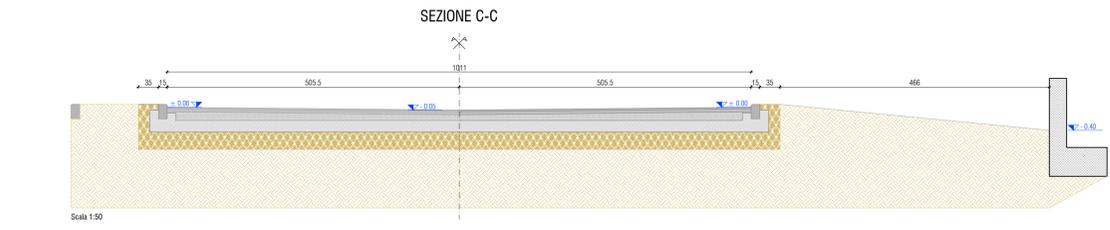


PROGETTO ESECUTIVO
TRACCIAMENTO PLANO ALTIMETRICO QUOTATO CON SEZIONI E STRATIGRAFIE AREA DI SOSTA, CARICO E SCARICO BISARCHE BMW

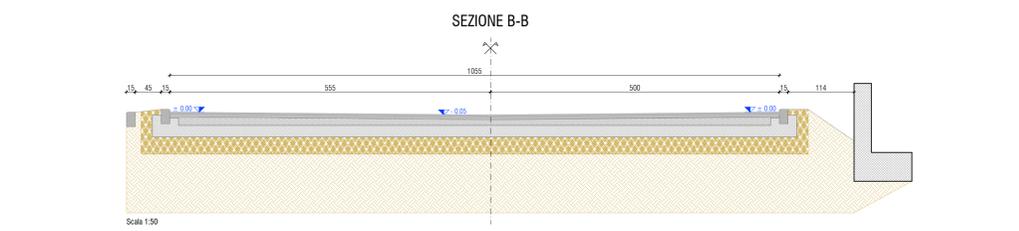

Scala 1:100

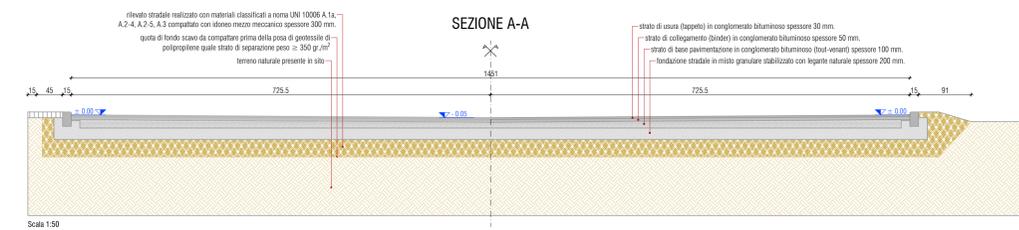

CQA

**COMUNE DI SAN DONATO MILANESE
PROVINCIA DI MILANO**
Via Martiri di Cefalonia n. 67

COMMITTENTE	CONSORZIO QUARTIERE AFFARI				
COMUNE	COMUNE DI SAN DONATO MILANESE (MI)				
OGGETTO	REALIZZAZIONE AREA DI SOSTA, CARICO E SCARICO BISARCHE BMW				
DESCRIZIONE	PROGETTO ESECUTIVO: TRACCIAMENTO PLANO ALTIMETRICO QUOTATO CON SEZIONI E STRATIGRAFIE AREA DI SOSTA, CARICO E SCARICO BISARCHE BMW				
ELABORATO N.	SCALA	DATA	REVISIONE		
20005 EA 09 layout quotato e sezioni	1:100 / 1:50	10.11.2020	3		
IL PROGETTISTA	IL DIRETTORE DEI LAVORI				
ING. PAOLO DEMICHELIS Studio di Progettazione e Consulenza Tecnica Via W. Marzotto, 101 - 13100 Vercelli tel. +39 0161 21.49.58 - fax +39 0161 18.50.150 E-mail: studiodemichelis@gmail.com Ordine degli Ingegneri della Provincia di Vercelli n. A 861		ING. PAOLO DEMICHELIS Studio di Progettazione e Consulenza Tecnica Via W. Marzotto, 101 - 13100 Vercelli tel. +39 0161 21.49.58 - fax +39 0161 18.50.150 E-mail: studiodemichelis@gmail.com Ordine degli Ingegneri della Provincia di Vercelli n. A 861			
REV.	DATA	DESCRIZIONE	DISSEGNAZIONE	CONTROLLATO	APPROVATO DA
0	04.06.2020	EMMISSIONE			
1	02.07.2020	REVISIONE			
3	10.11.2020	REVISIONE			
A DISPOSIZIONE DELL'UFFICIO					
Documento di proprietà ING. PAOLO DEMICHELIS nome file: 20005 EA 09 layout quotato e sezioni					

LEGENDA DI CORRELAZIONE ALLA SIMBOLOGIA GRAFICA

45 (+0.043 m)	QUOTE DI RILEVO		QUOTE DI PROGETTO
---------------	-----------------	--	-------------------