
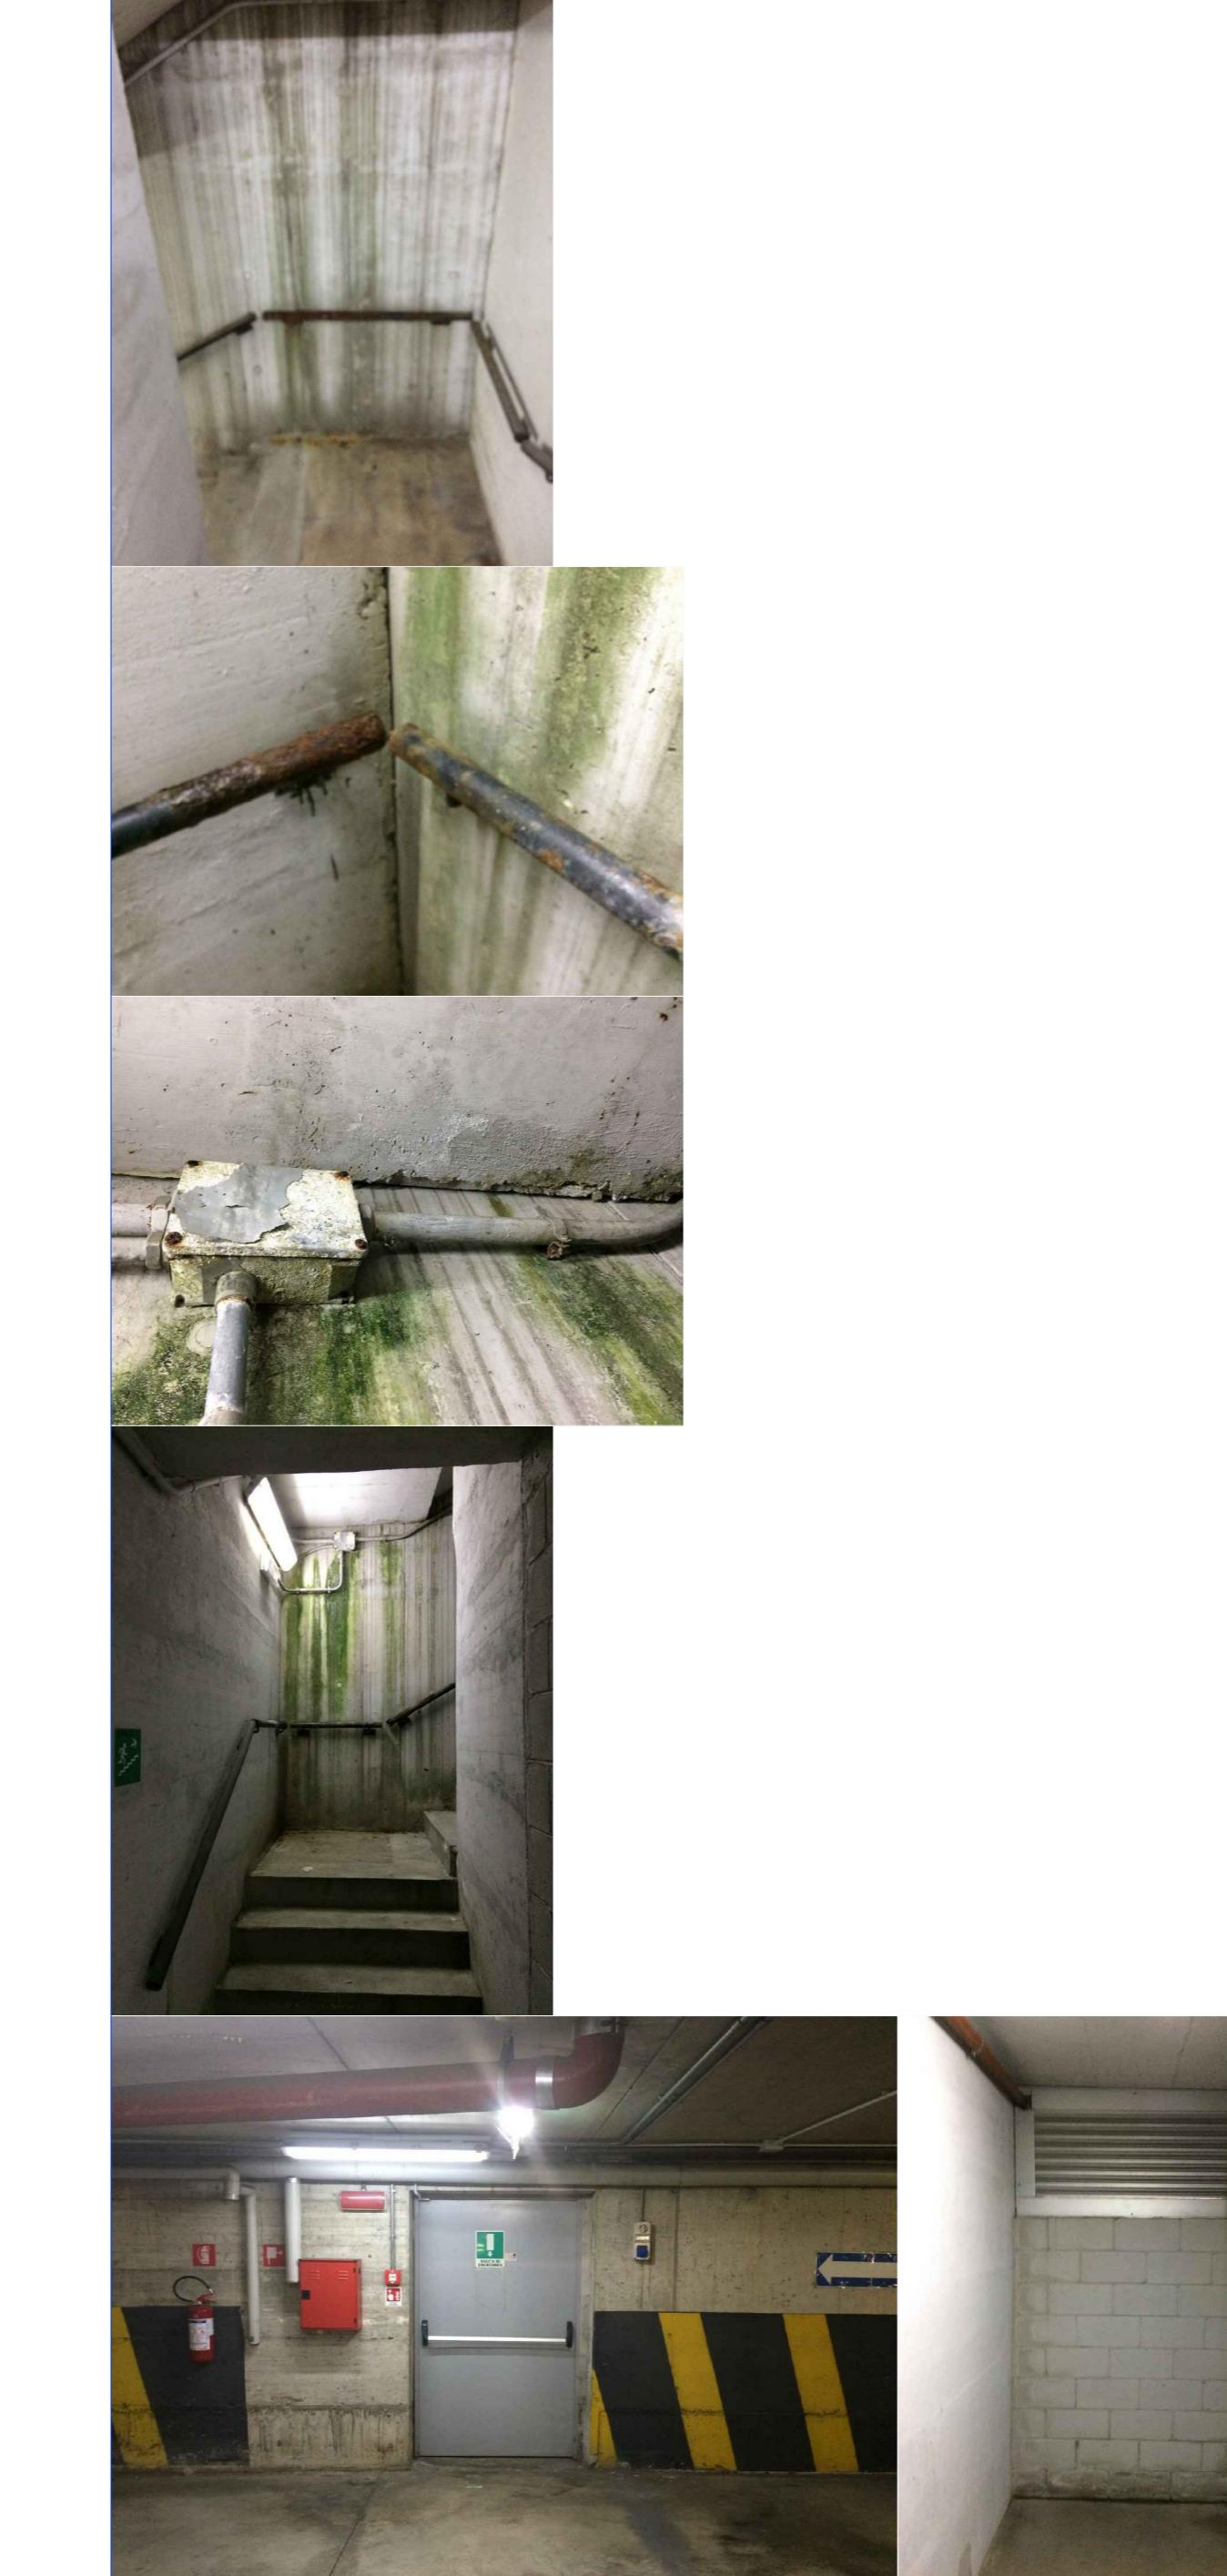


area d'indagine C

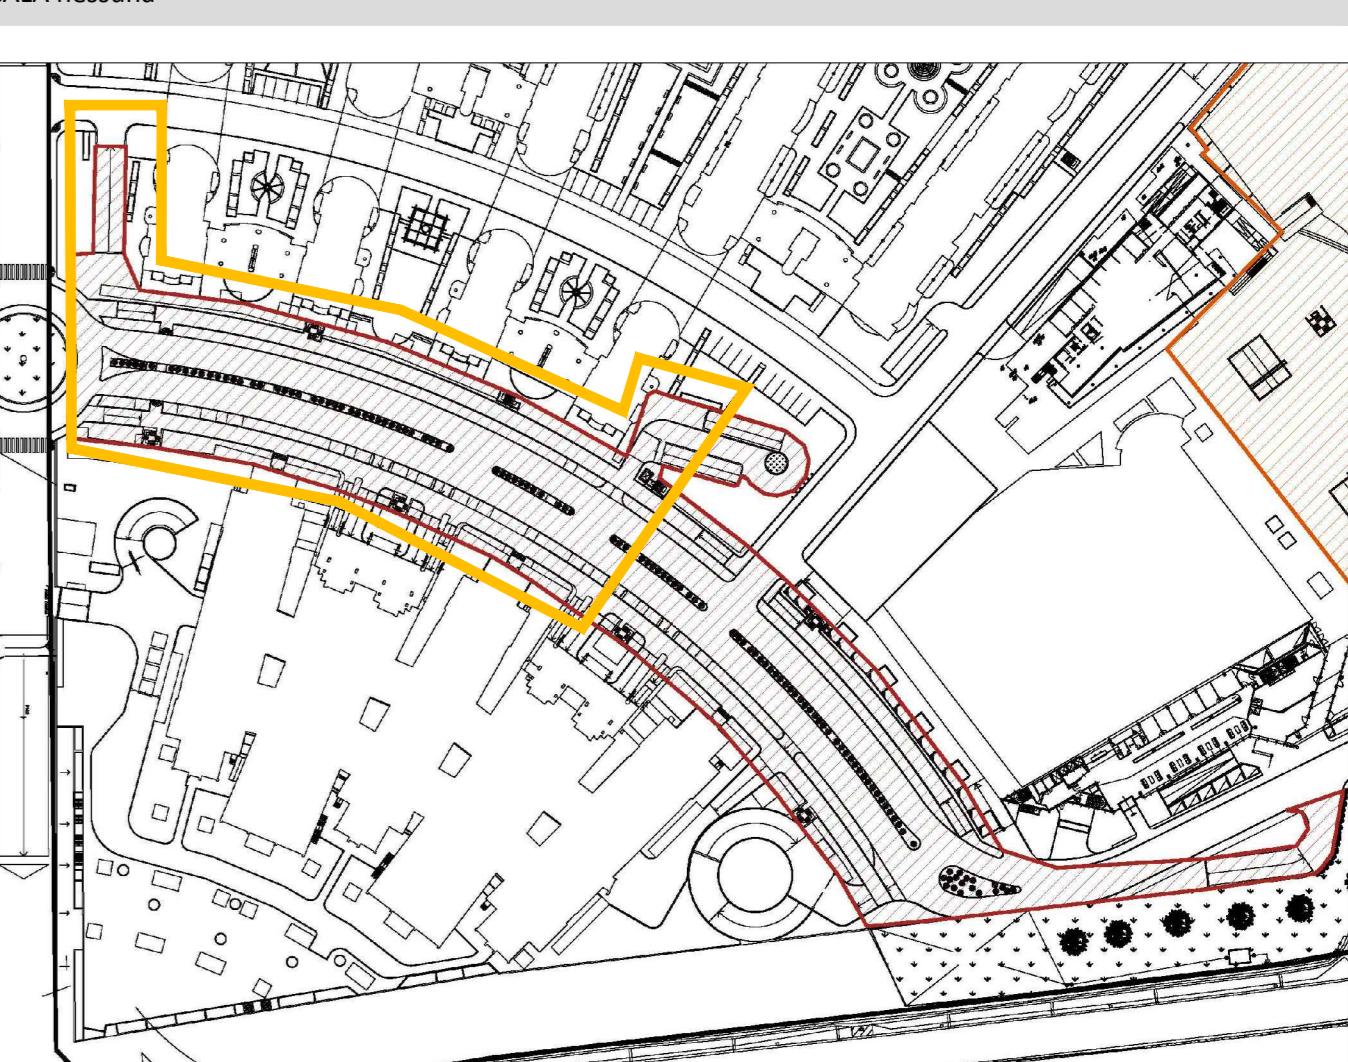

area d'indagine D

KEY PLAN
SCALA nessunaPROVINCIA DI MILANO
COMUNE DI SAN DONATO MILANESE
Owip
 ARCHITECTURE
 TECHNICAL
 ENGINEERING

 Via Martiri di Cefalonia, 67
 20097 SAN DONATO MILANESE (MI)
 RIF. Andrea Macchi

 PROGETTISTA
 Arch. Federico Barbero
 DL/HSE
 Ing. Marco Marchetti
 ...

 COMMITTENTE
 CONSORZIO QUARTIERE AFFARI
 VIA MARTIRI DI CEFALONIA, 67
 20097 SAN DONATO MILANESE (MI)
 RIF. Andrea Macchi

 IMPRESA
 ...

 OGGETTO
 MANUTENZIONE STRAORDINARIA PARCHEGGI
 CONSORZIO QUARTIERE AFFARI
 VIA DELL'UNIONE EUROPEA/P.ZZA NORBERTO BOBBIO
 SAN DONATO MILANESE (MI)
 ...

 DESCRIZIONE
 ALL. B - USCITE DI SICUREZZA AUTORIMESSA
 DI VIA UNIONE EUROPEA
 1° e 2° PIANO INTERRATO - SETTORE A
 RILIEVO FOTOGRAFICO

COMMESSA 3146-20 SCALA 1:200 F.TO CARTA A0

 PERCORSO FILE
 F:\13146-20\13146-20-MDC\13146-20-PROGETTO\13146-20-TAVOLE\13146-20-RILEVO
 13146-20-AUTORIMESSA-13146-20-AUTORIMESSA

REV. DATA DESCRIZIONE DISEGNATO CONTROLLATO APPROVATO

#01 01/04/20 PRIMA EMISSIONE MDI PCA FBA

#02 ...

#03 ...

#04 ...

DOCUMENTO DI PROPRIETÀ: WORK IN PROGRESS I RELATIVI DIRITTI VERRANNO TUTELATI IN SEDIE CIVILE E PENALE A TERMINI DI LEGGE

TAV. N° B01 ARC ES