


KEY PLAN
SCALA nessuna

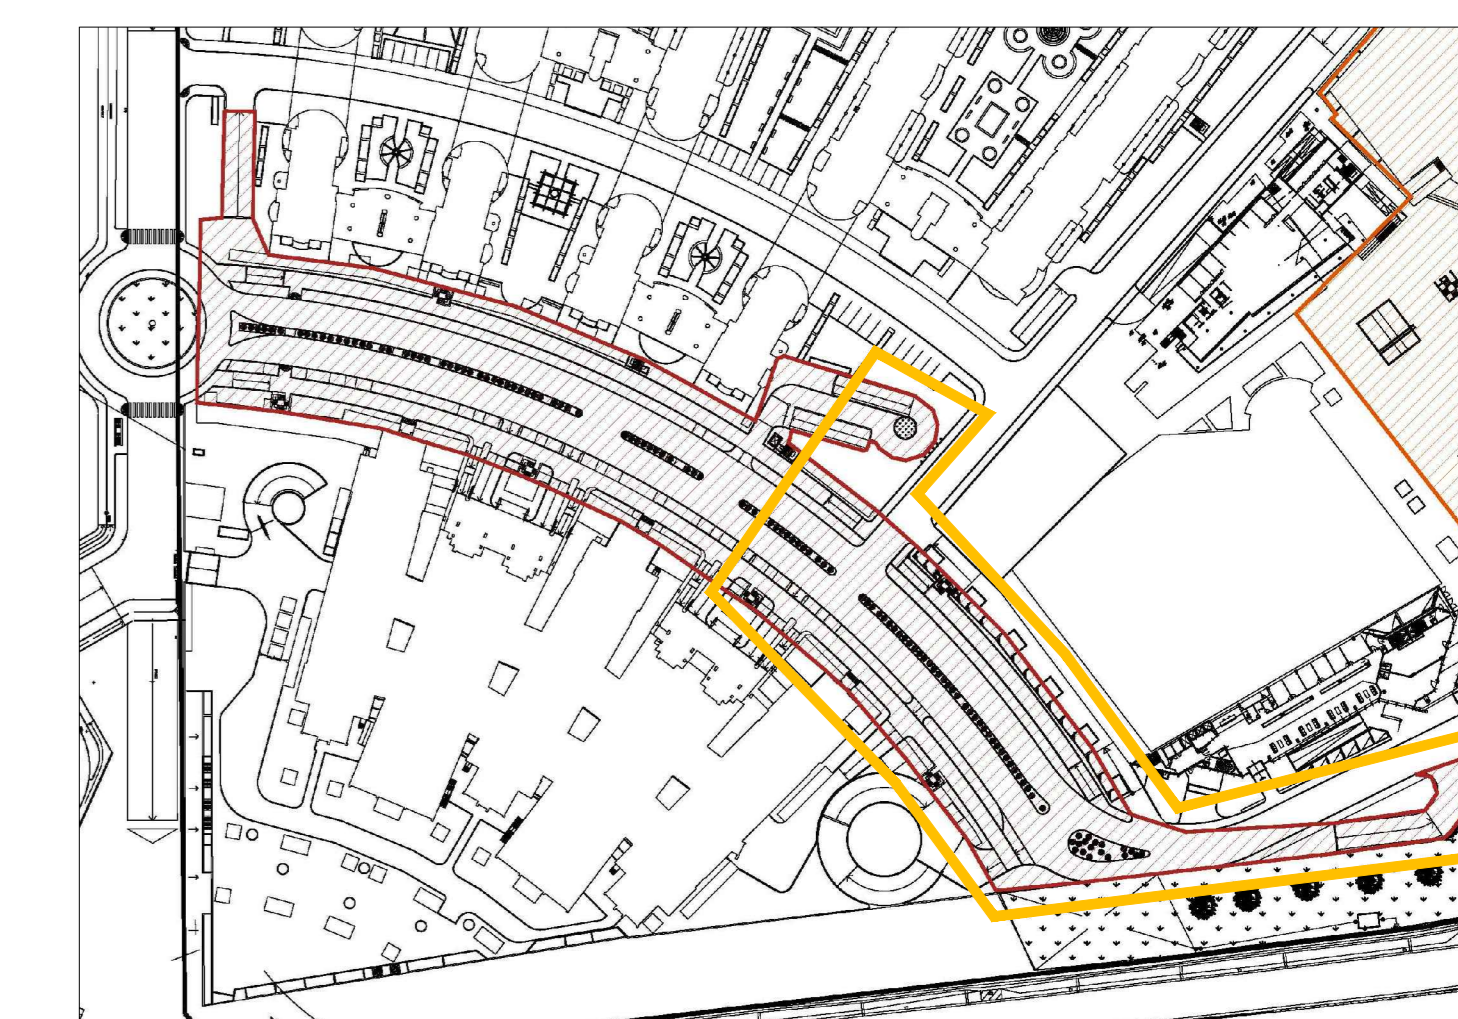

PROVINCIA DI MILANO
COMUNE DI SAN DONATO MILANESE



Vo Emilia 22, 20097 San Donato Milanese (MI) T
+39 02 50004111 F +39 02 51716647
info@owip.it www.owip.it

PROGETTISTA
Arch. Federico Barbero

DL/HSE
Ing. Marco Marchetti

COMMITTENTE
CONSORZIO QUARTIERE AFFARI
VIA MARTIRI DI CEFALONIA, 67
20097 SAN DONATO MILANESE (MI)
RIF. Andrea Macchi

IMPRESA

OGGETTO
MANUTENZIONE STRAORDINARIA PARCHEGGI
CONSORZIO QUARTIERE AFFARI
VIA DELL'UNIONE EUROPEA/P.ZZA NORBERTO BOBBIO
SAN DONATO MILANESE (MI)

DESCRIZIONE
ALL. B - USCITE DI SICUREZZA AUTORIMESSA
DI VIA UNIONE EUROPEA
1° e 2° PIANO INTERRATO - SETTORE B
RILIEVO FOTOGRAFICO

COMMESSA
3146-20

SCALA
1:200

F.TO CARTA
A0

PERCORSO FILE
P:\2019-2020\3146-20\PROGETTO\3146-20\TRACCE\3146-20\RELEV
POTOGRAFICO\3146-20\ALLEGATO B

TAV. N° B06 ARCES

REV.	DATA	DESCRIZIONE	DISEGNATO	CONTROLLATO	APPROVATO
#00	01/04/20	PRIMA EMISSIONE	MDI	PCA	FBA
#01	---	---	---	---	---
#02	---	---	---	---	---
#03	---	---	---	---	---
#04	---	---	---	---	---