
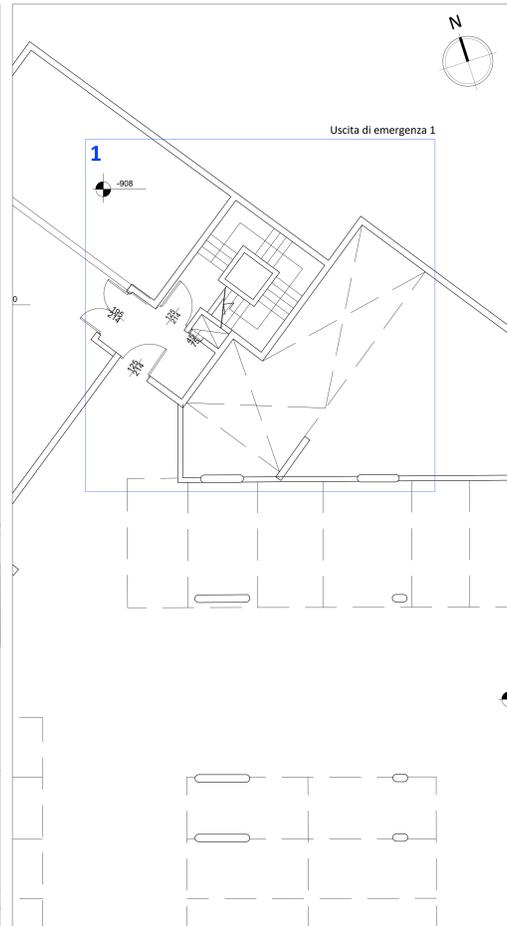




PIANO PRIMO INTERRATO\_ Uscita di emergenza "1"

PIANO SECONDO INTERRATO\_ Uscita di emergenza "1"

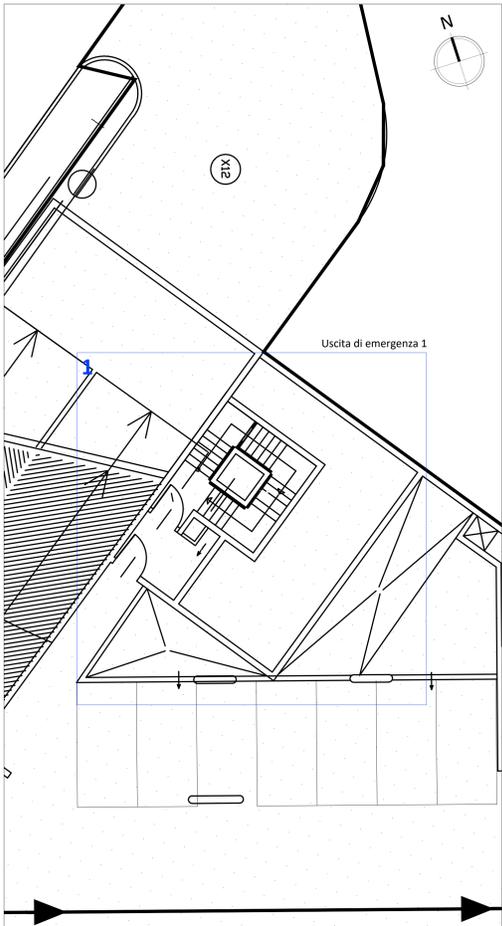

PIANO PRIMO INTERRATO\_ Uscita di emergenza "2"

PIANO SECONDO INTERRATO\_ Uscita di emergenza "2"

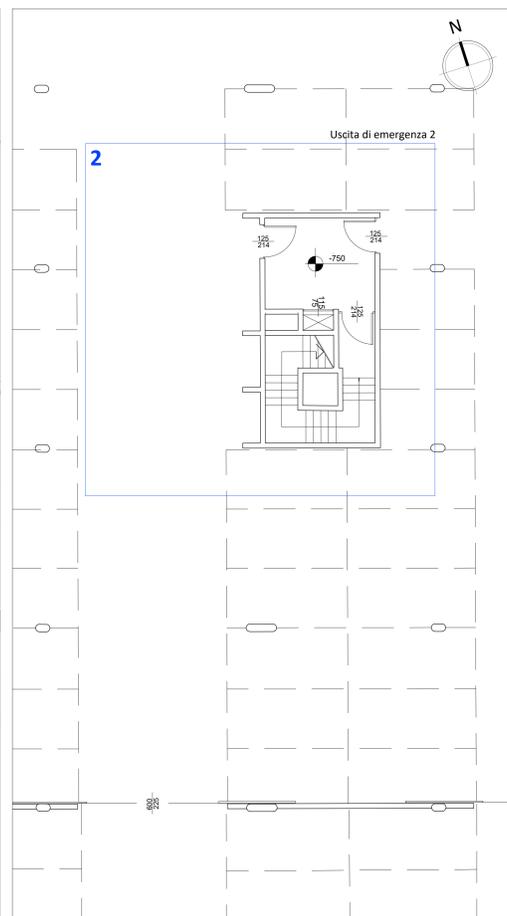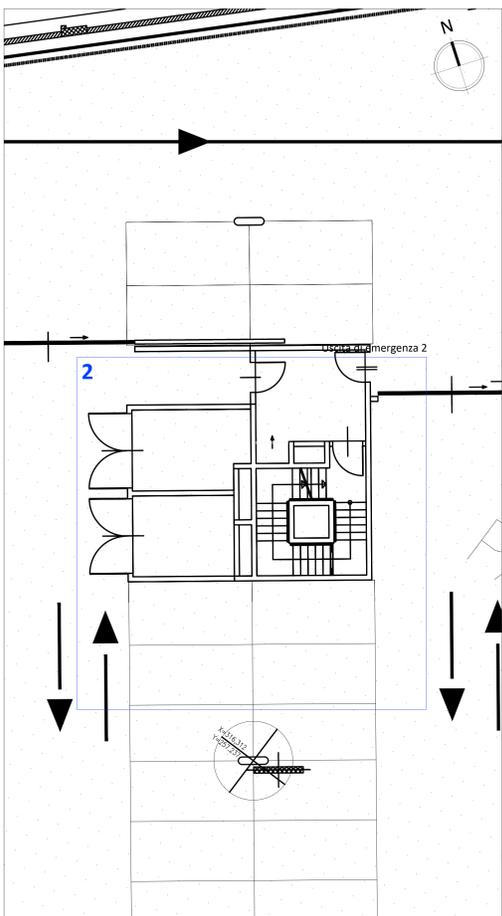

PROGETTISTA  
Arch. Federico Barbero

DI/ISE  
Ing. Marco Marchetti

COMMITTENTE  
CONSORZIO QUARTIERE AFFARI  
VIA MARTIRI DI CEFALONIA, 67  
20097 SAN DONATO MILANESE (MI)  
RIF. Andrea Macchi

IMPRESA  
---

OGGETTO  
MANUTENZIONE STRAORDINARIA PARCHEGGI  
CONSORZIO QUARTIERE AFFARI  
VIA DELL'UNIONE EUROPEA/P.ZZA NORBERTO BOBBIO  
SAN DONATO MILANESE (MI)

DESCRIZIONE  
ALL. B - USCITE DI SICUREZZA AUTORIMESSA  
DI PIAZZA BOBBIO  
1° e 2° PIANO INTERRATO  
RILIEVO FOTOGRAFICO

COMMESSA 3146-20  
SCALA 1:100  
F.TO CARTA A0

TAV. N° B15 ARCES

REV.	DATA	DESCRIZIONE	DISEGNATO	CONTROLLATO	APPROVATO
#00	29/05/20	PRIMA EMISSIONE	MMZ	PCA	FBA
#01	---	---	---	---	---
#02	---	---	---	---	---
#03	---	---	---	---	---
#04	---	---	---	---	---