


ALL. B - PLANIMETRIA AUTORIMESSA DI PIAZZA BOBBIO

SCALA 1:100


PIANO PRIMO INTERRATO_Uscita di emergenza "3"

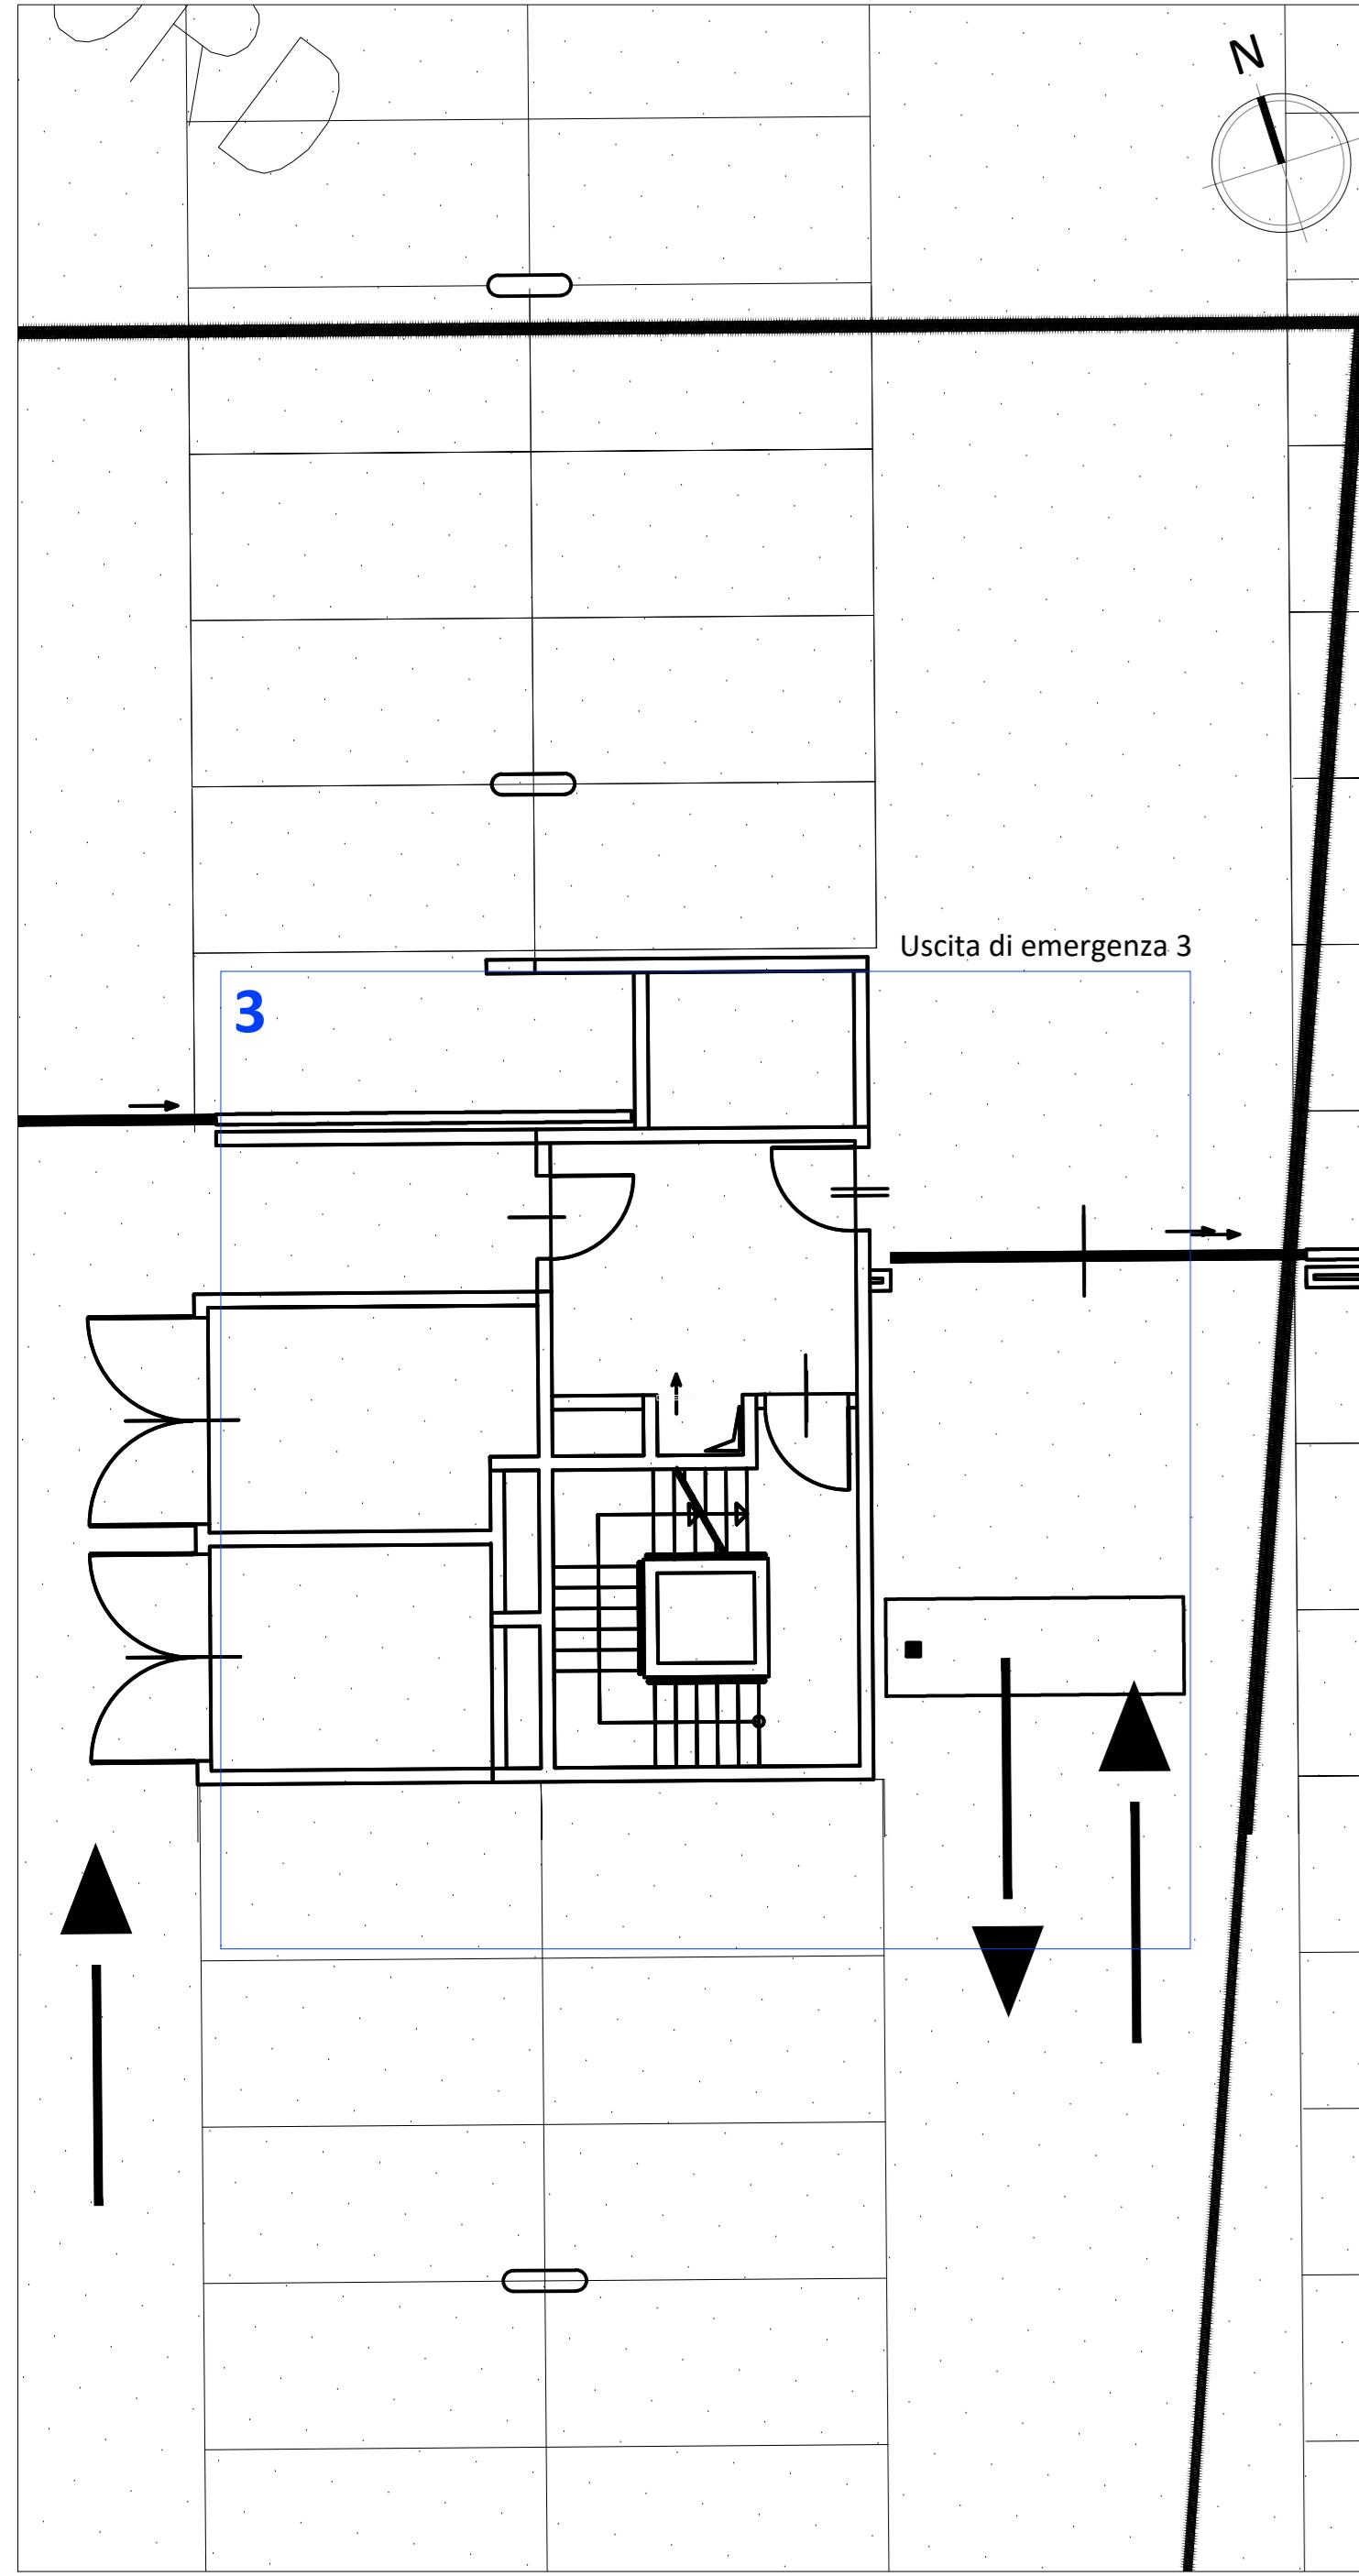

ALL. B - PLANIMETRIA AUTORIMESSA DI PIAZZA BOBBIO

SCALA 1:100

PIANO SECONDO INTERRATO_Uscita di emergenza "3"

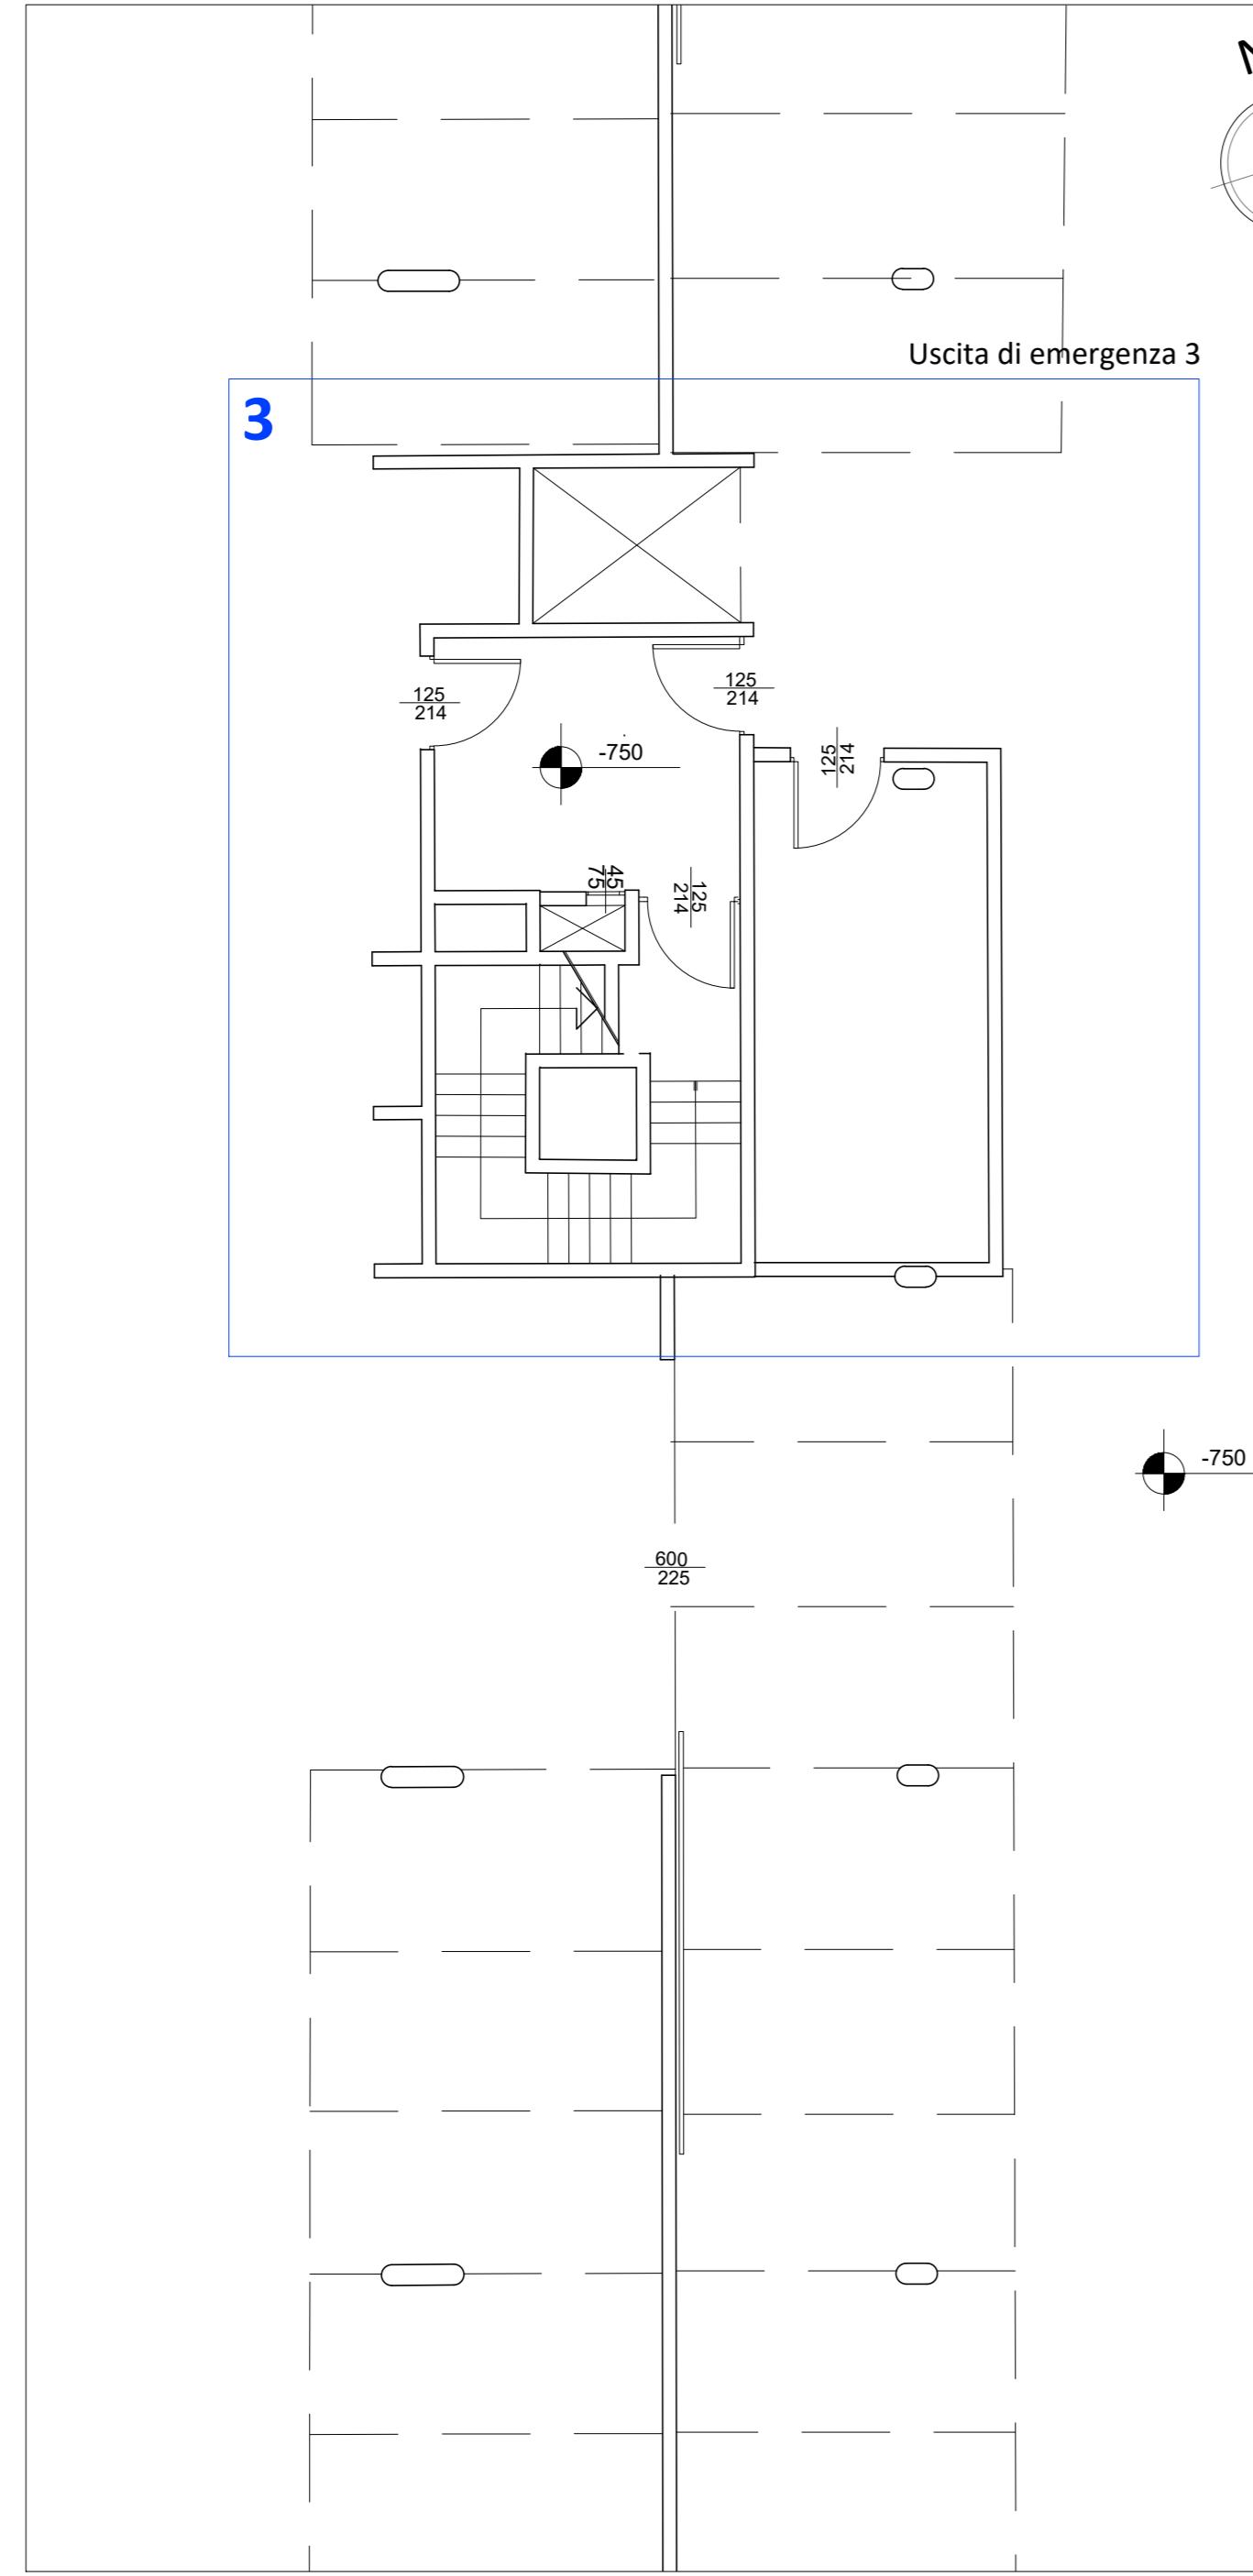

uscita di emergenza 3

3



KEY PLAN


SCALA nessuna



ALL. B - PLANIMETRIA AUTORIMESSA DI PIAZZA BOBBIO

SCALA 1:100


PIANO PRIMO INTERRATO_Uscita di emergenza "4"

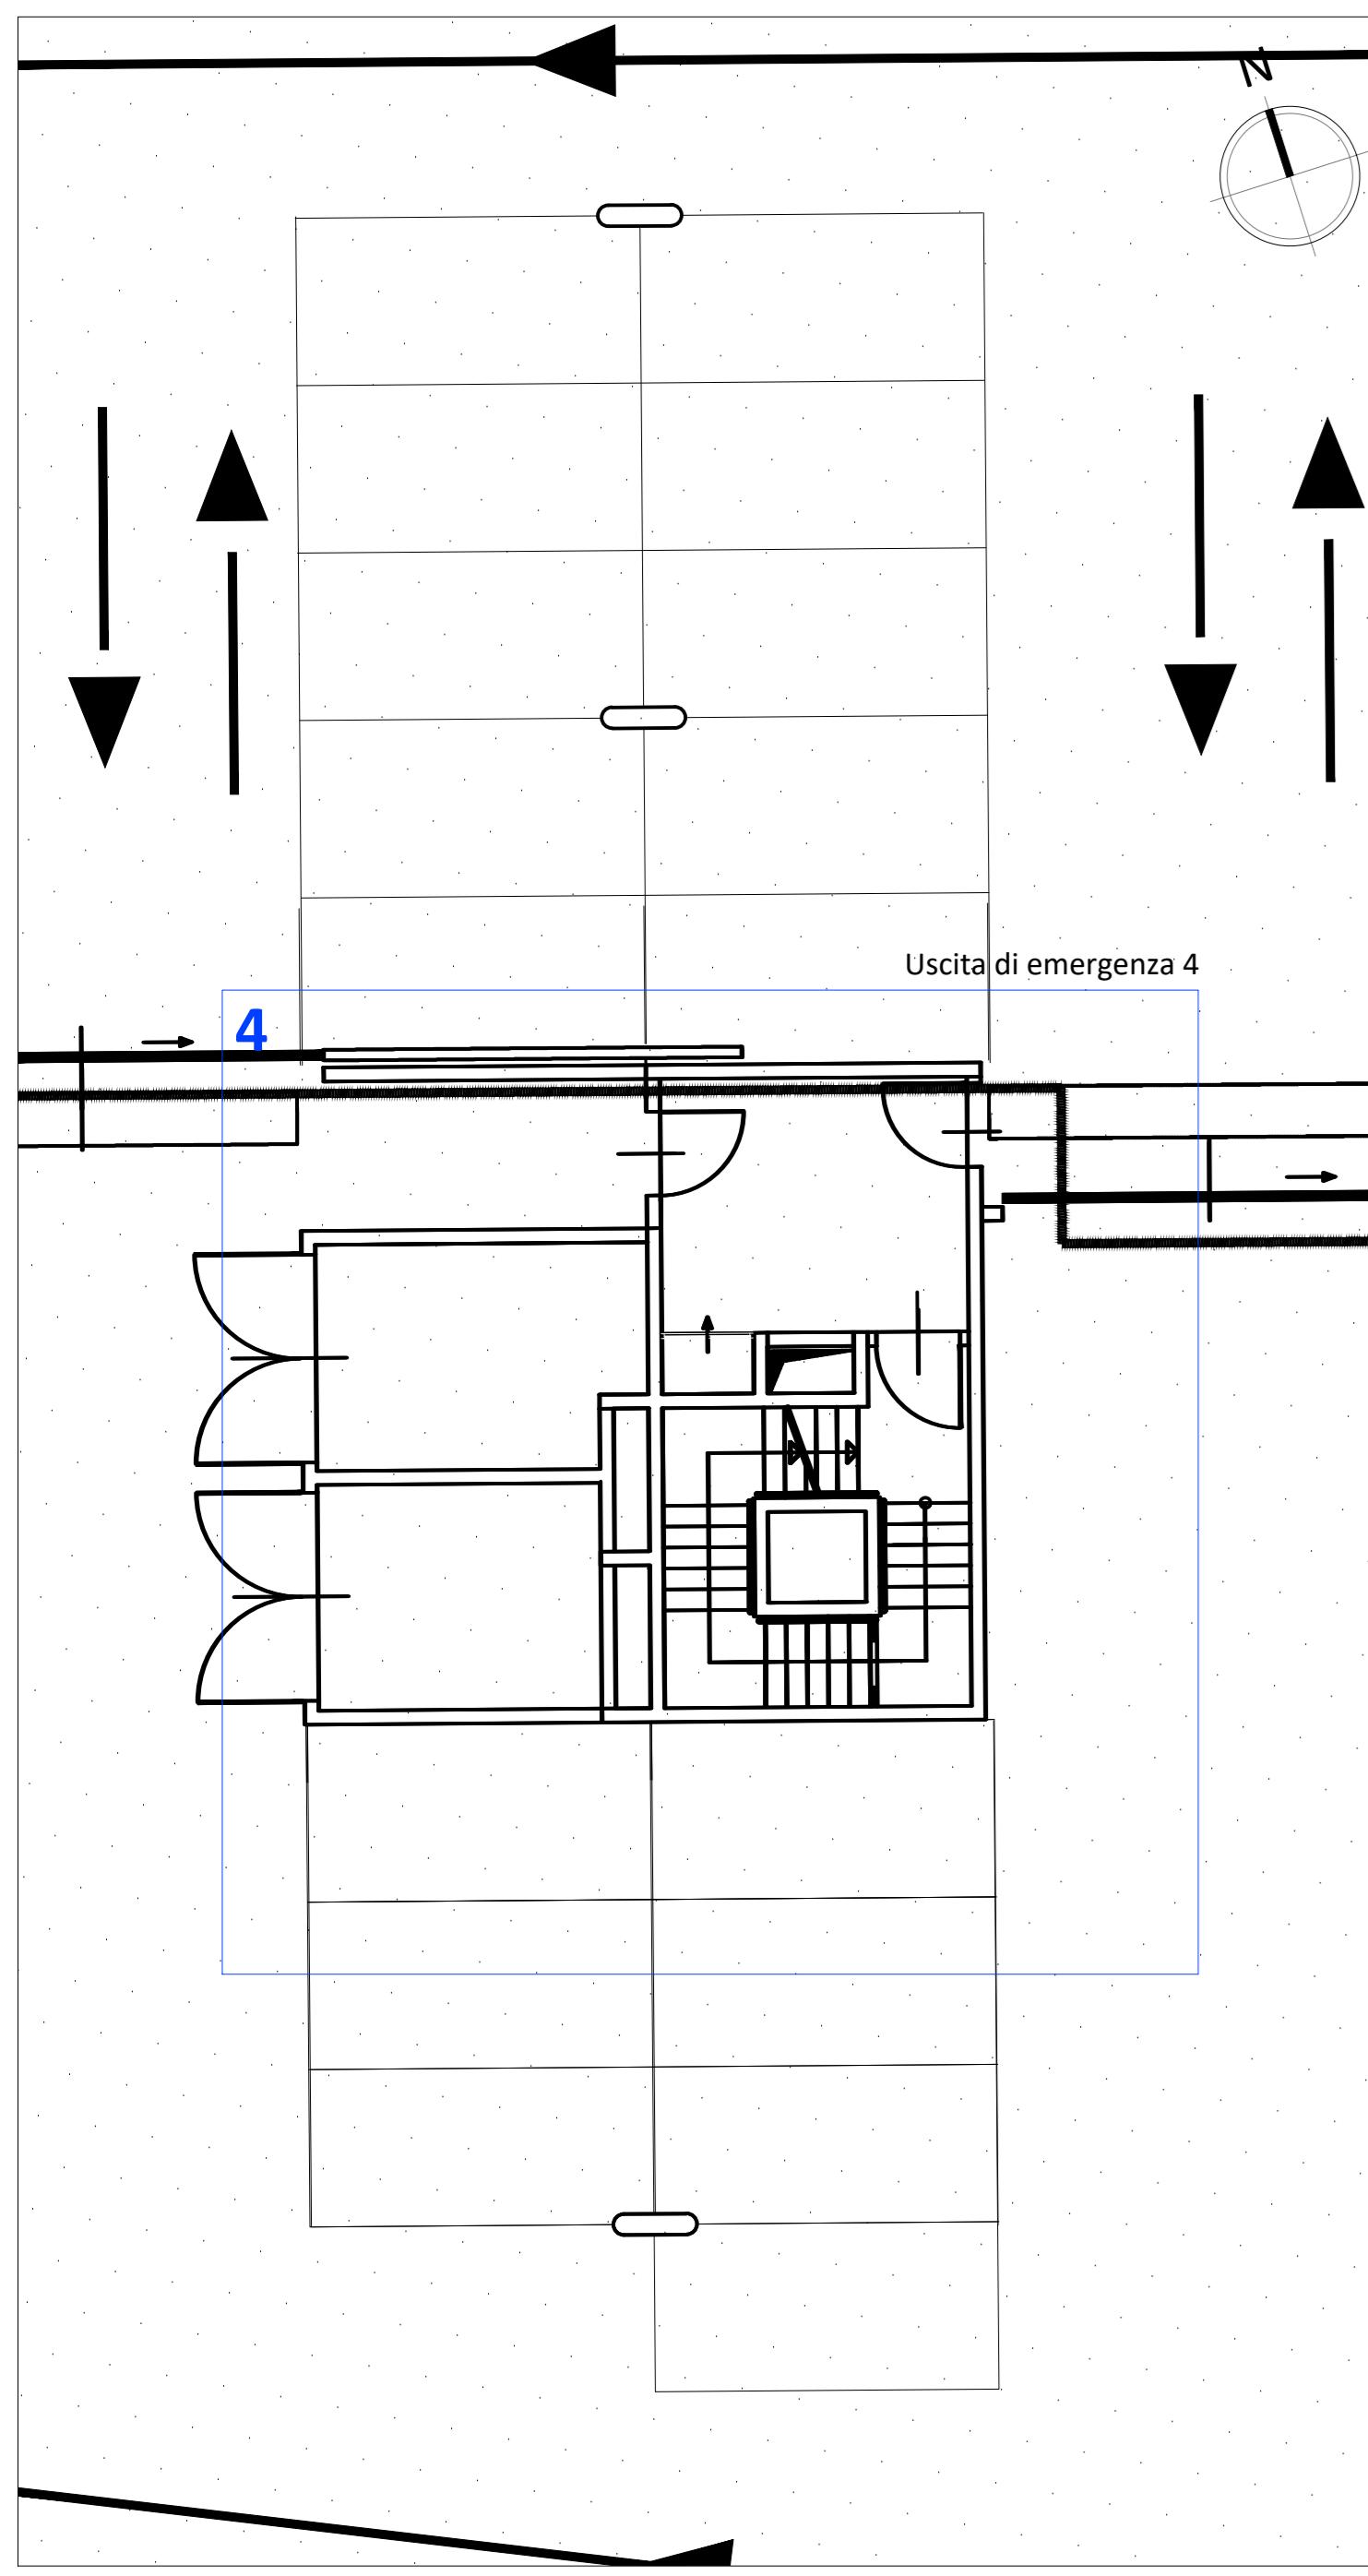

ALL. B - PLANIMETRIA AUTORIMESSA DI PIAZZA BOBBIO

SCALA 1:100

PIANO SECONDO INTERRATO_Uscita di emergenza "4"

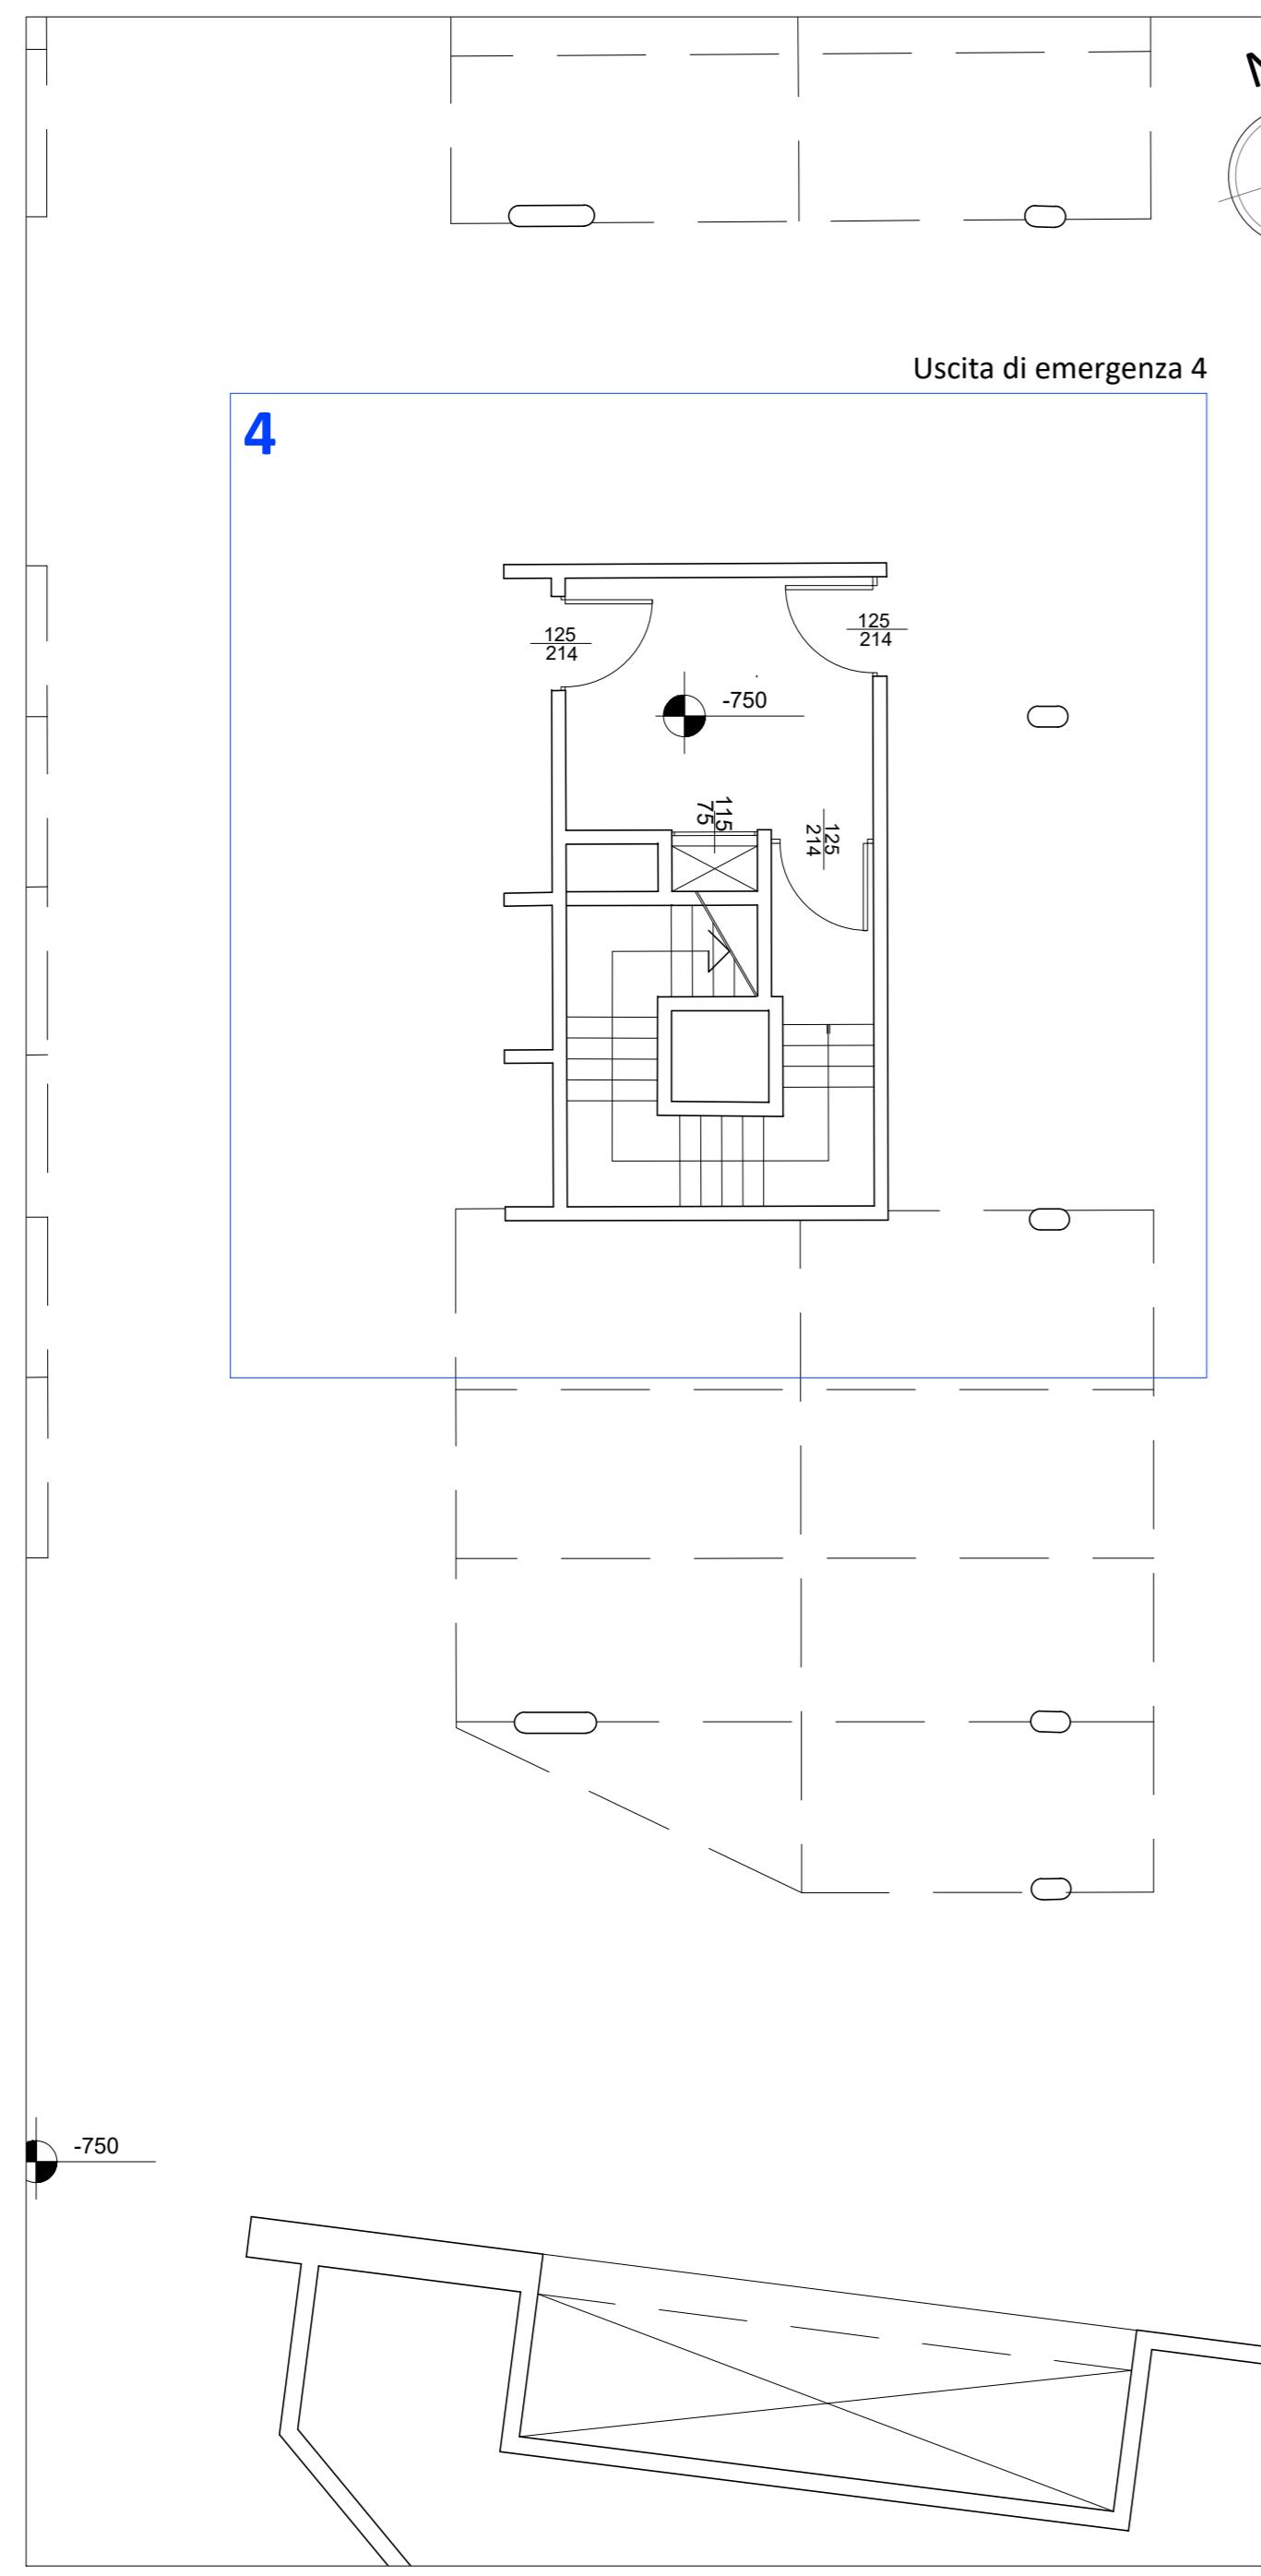

uscita di emergenza 4

4

PROVINCIA DI MILANO
COMUNE DI SAN DONATO MILANESE
Qwip
ARCHITECTURE
TECHNICAL
ENGINEERING
Via Felia 22 20097 San Donato Milanese (MI) T +39 02 566947 F +39 02 587947
info@qwparchitetti.com www.qwparchitetti.com
 PROGETTISTA
 Arch. Federico Barbero
 DL/HSE
 Ing. Marco Marchetti
 ...