ALL. B - PLANIMETRIA AUTORIMESSA DI PIAZZA BOBBIO
SCALA 1:100

PIANO PRIMO INTERRATO_ Uscita di emergenza "7"

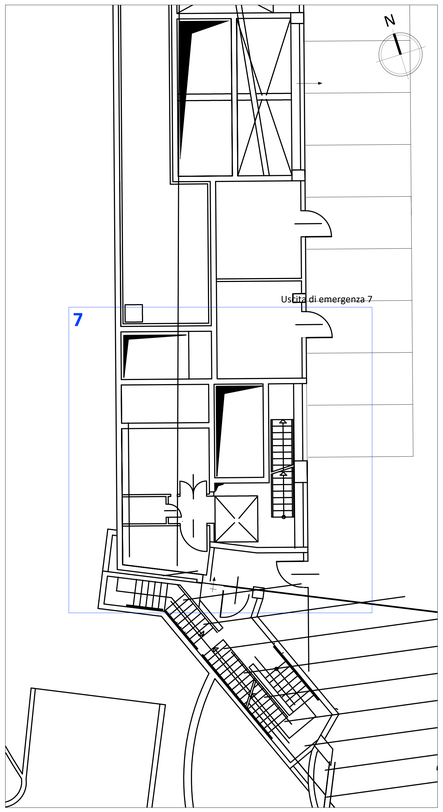

uscita di emergenza **7**

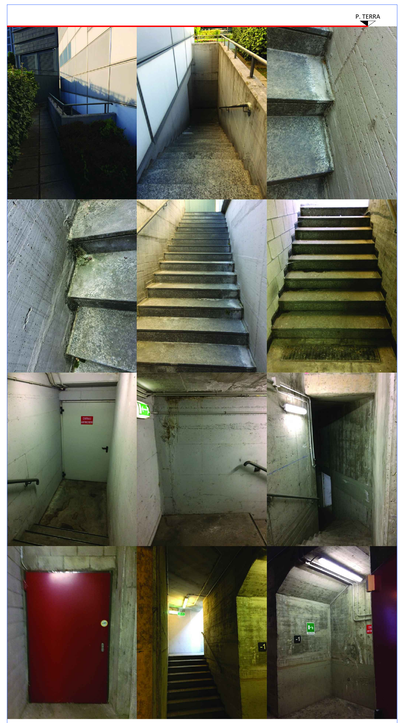

ALL. B - PLANIMETRIA AUTORIMESSA DI PIAZZA BOBBIO
SCALA 1:100

PIANO PRIMO INTERRATO_ Uscita di emergenza "8"

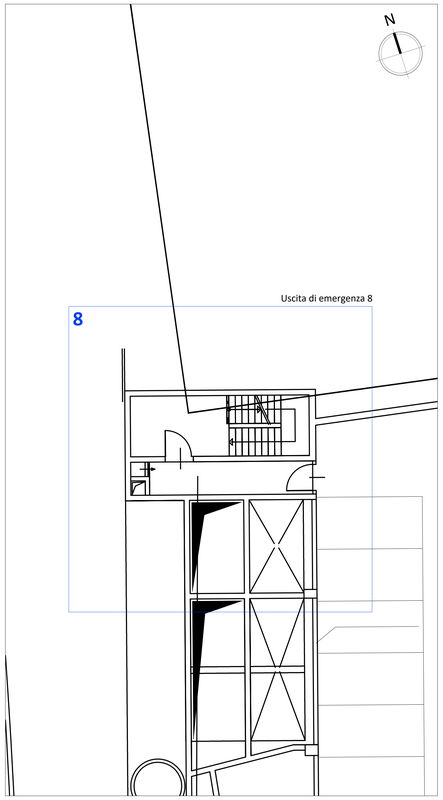

uscita di emergenza **8**

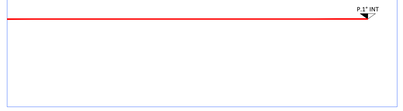

KEY PLAN
SCALA nessuna

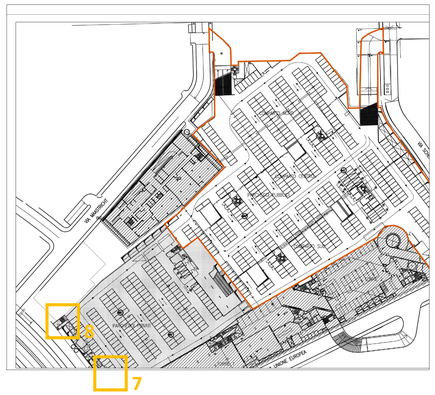

PROVINCIA DI MILANO
COMUNE DI SAN DONATO MILANESE

wip ARCHITECTURE TECHNICAL ENGINEERING
Via Emilia 22, 20097 San Donato Milanese (MI) T. +39 02 55650409, F. +39 02 58078647
info@wipprojects.it | pec: wip@pec.it | www.wip-projects.com

PROGETTISTA
Arch. Federico Barbero

DL/HSE

Ing. Marco Marchetti

COMMITTENTE
CONSORZIO QUARTIERE AFFARI
VIA MARTIRI DI CEFALONIA, 67
20097 SAN DONATO MILANESE (MI)
RIF. Andrea Macchi

IMPRESA

OGGETTO
MANUTENZIONE STRAORDINARIA PARCHEGGI
CONSORZIO QUARTIERE AFFARI
VIA DELL'UNIONE EUROPEA/P.ZZA NORBERTO BOBBIO
SAN DONATO MILANESE (MI)

DESCRIZIONE
ALL. B - USCITE DI SICUREZZA AUTORIMESSA
DI PIAZZA BOBBIO
1° e 2° PIANO INTERRATO
RILIEVO FOTOGRAFICO

COMMESSA	SCALA	F.TO CARTA
3146-20	1:100	A0

PERCORSO FILE
E:\Users\matte\Desktop\3146-20 BOBBIO uscite emergenza_allegato B

TAV. N° B18 ARC ES

REV.	DATA	DESCRIZIONE	DISEGNATO	CONTROLLATO	APPROVATO
#00	29/05/20	PRIMA EMISSIONE	MMZ	PCA	FBA
#01	---	---	---	---	---
#02	---	---	---	---	---
#03	---	---	---	---	---
#04	---	---	---	---	---

DOCUMENTO DI PROPRIETA' WORK IN PROGRESS. I RELATIVI DIRITTI VERRANNO TUTELATI IN SEDE CIVILE E PENALE A TERMINI DI LEGGE