


PROVINCIA DI MILANO
 COMUNE DI SAN DONATO MILANESE

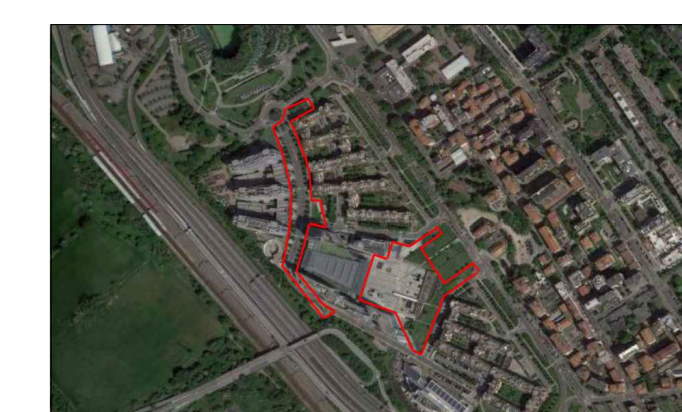

PROGETTISTA
 Arch. Federico Barbero

DL/HSE
 Ing. Marco Marchetti

COMMITENTE
 CONSORZIO QUARTIERE AFFARI
 VIA MARTIRI DI CEFALONIA, 67
 20097 SAN DONATO MILANESE (MI)
 RIF. Andrea Macchi

IMPRESA

OGGETTO
 MANUTENZIONE STRAORDINARIA PARCHEGGI
 CONSORZIO QUARTIERE AFFARI
 VIA DELL'UNIONE EUROPEA/P.ZZA NORBERTO BOBBIO
 SAN DONATO MILANESE (MI)

DESCRIZIONE
 ALL. C - ANALISI INTERRATO
 DI PIAZZA BOBBIO
 2° PIANO INTERRATO
 RILIEVO FOTOGRAFICO

COMMESSA 3146-20 SCALA 1:200 F.TO CARTA A0
 PERCORSO FILE 01/04/20
 APPROVATO 01/04/20

TAV. N° C01 ARCES

REV.	DATA	DESCRIZIONE	DISEGNATO	CONTROLLATO	APPROVATO
#00	01/04/20	PRIMA EMISSIONE	PCA	OLA	FBA
#01	---	---	---	---	---
#02	---	---	---	---	---
#03	---	---	---	---	---
#04	---	---	---	---	---