

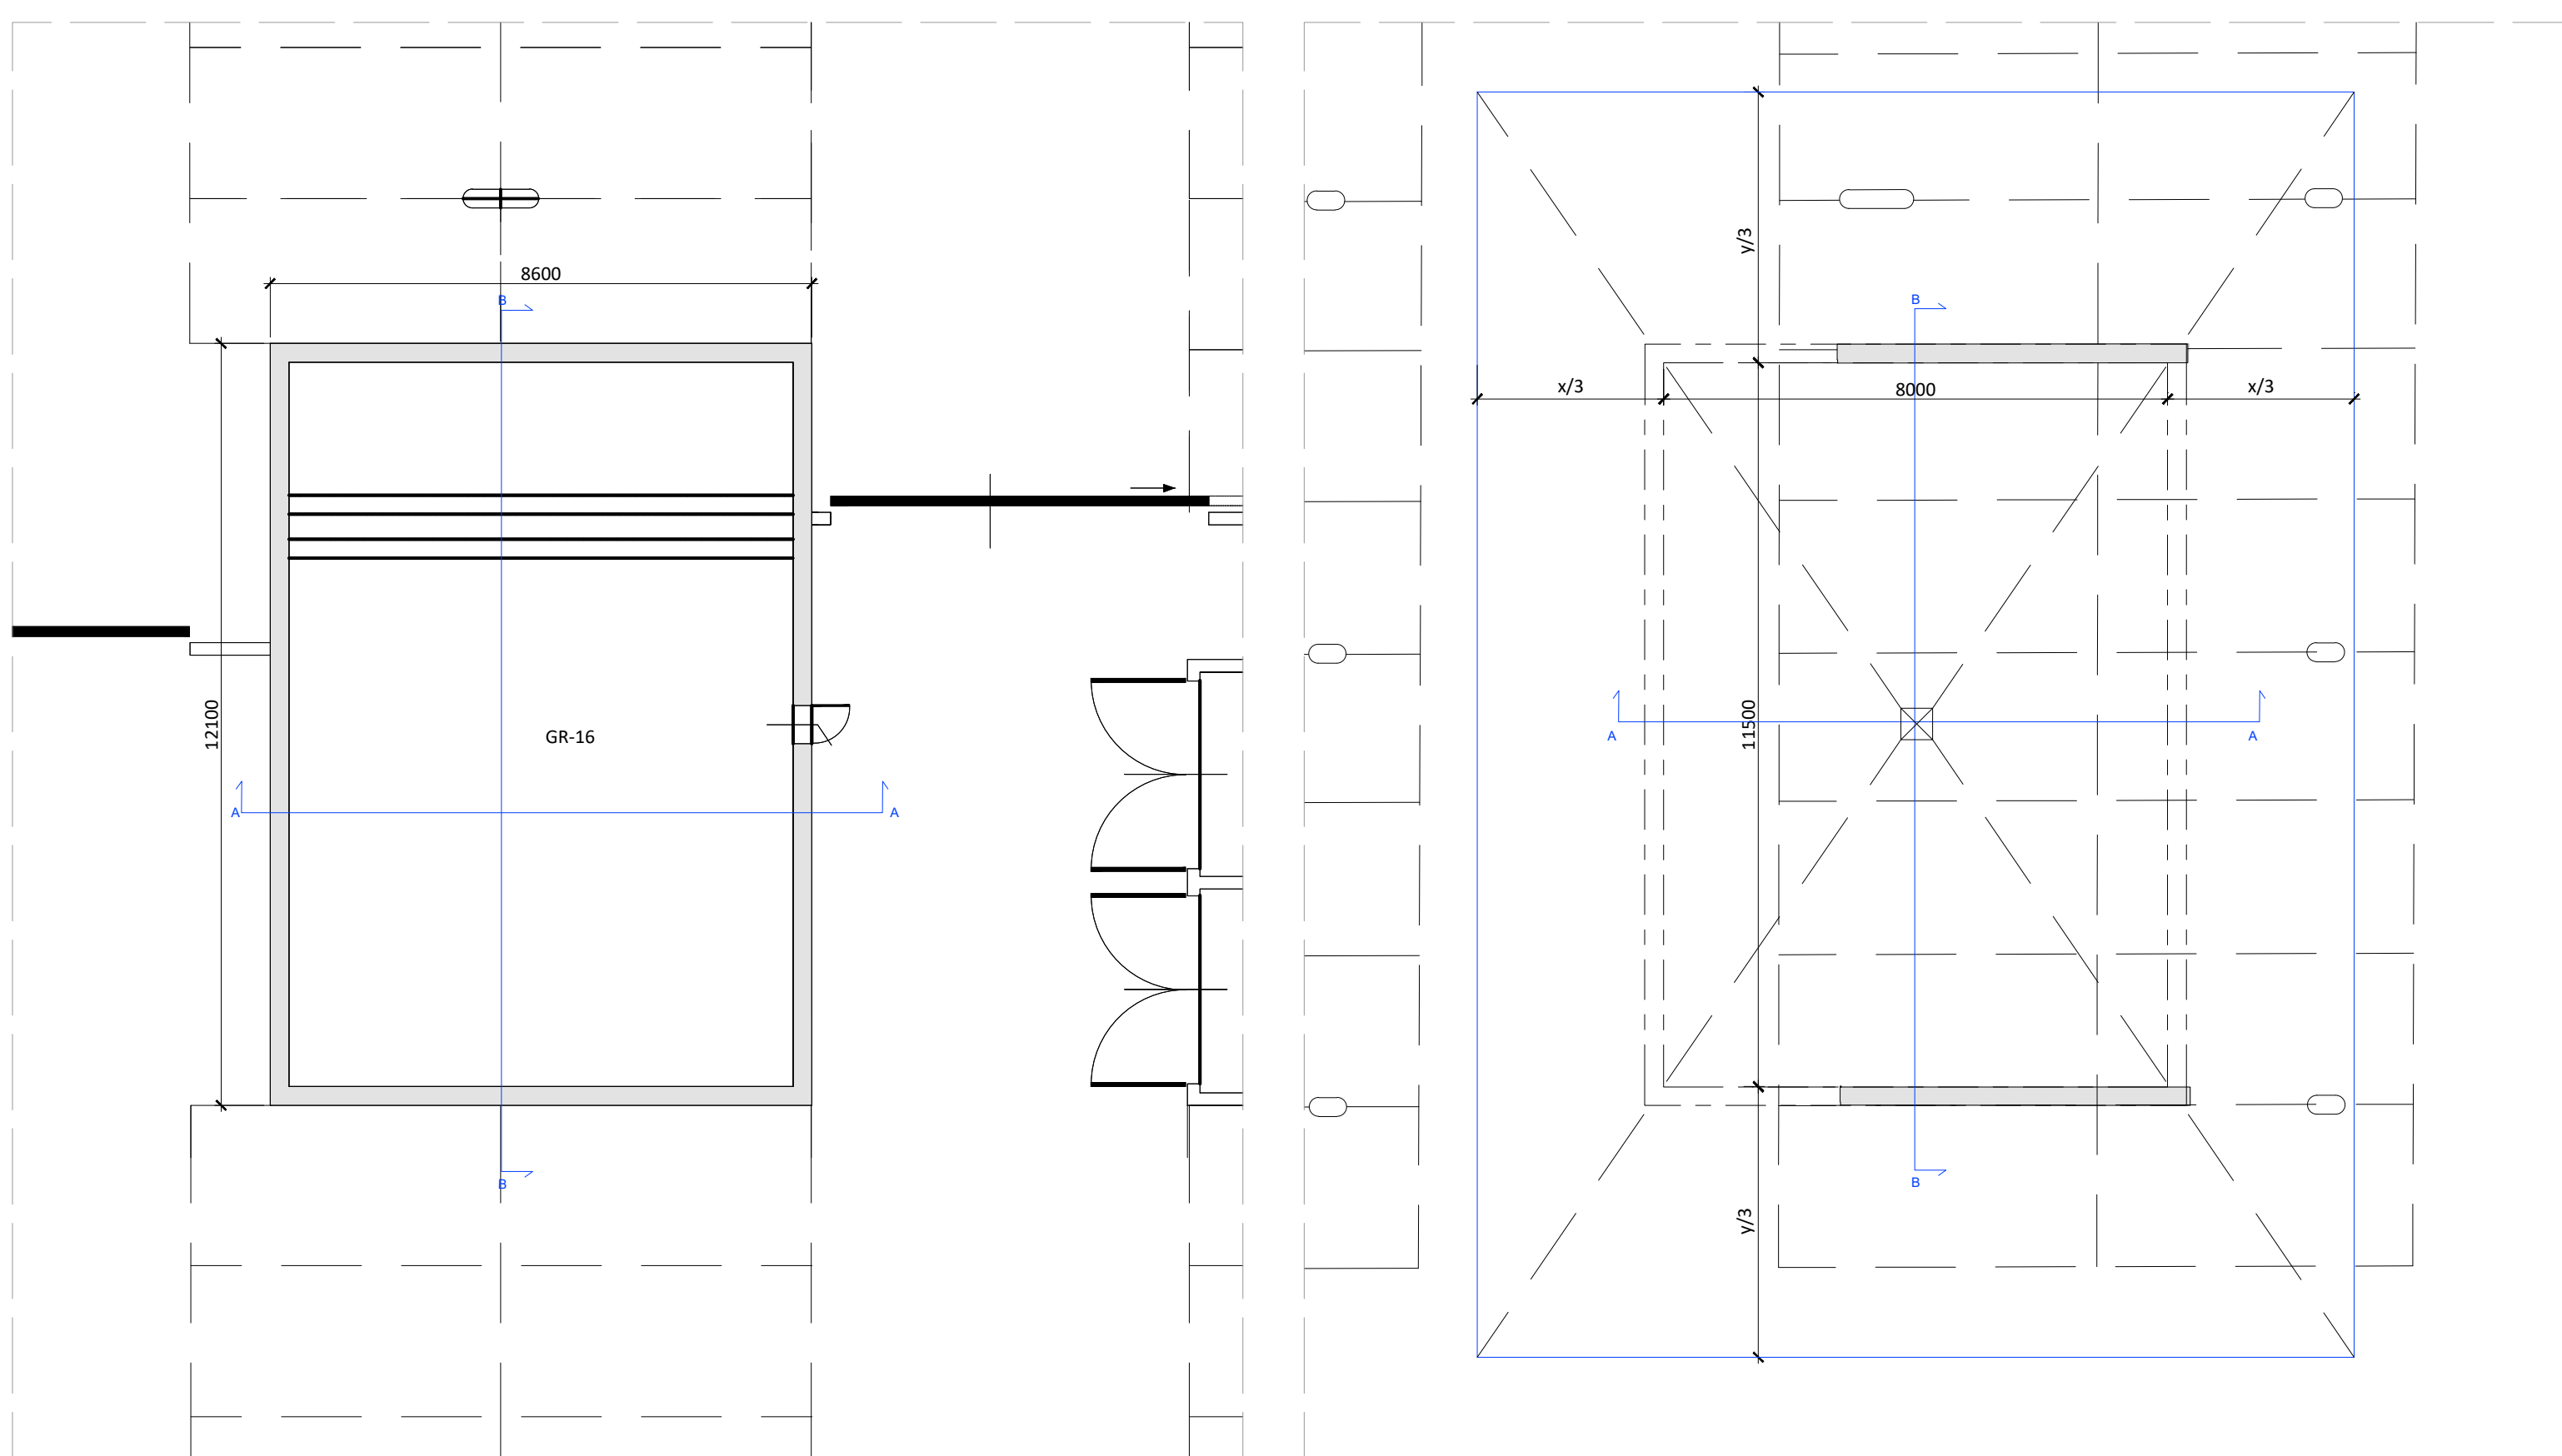



Griglia di Areazione GR-16 - Pianta e Sezioni
1:100

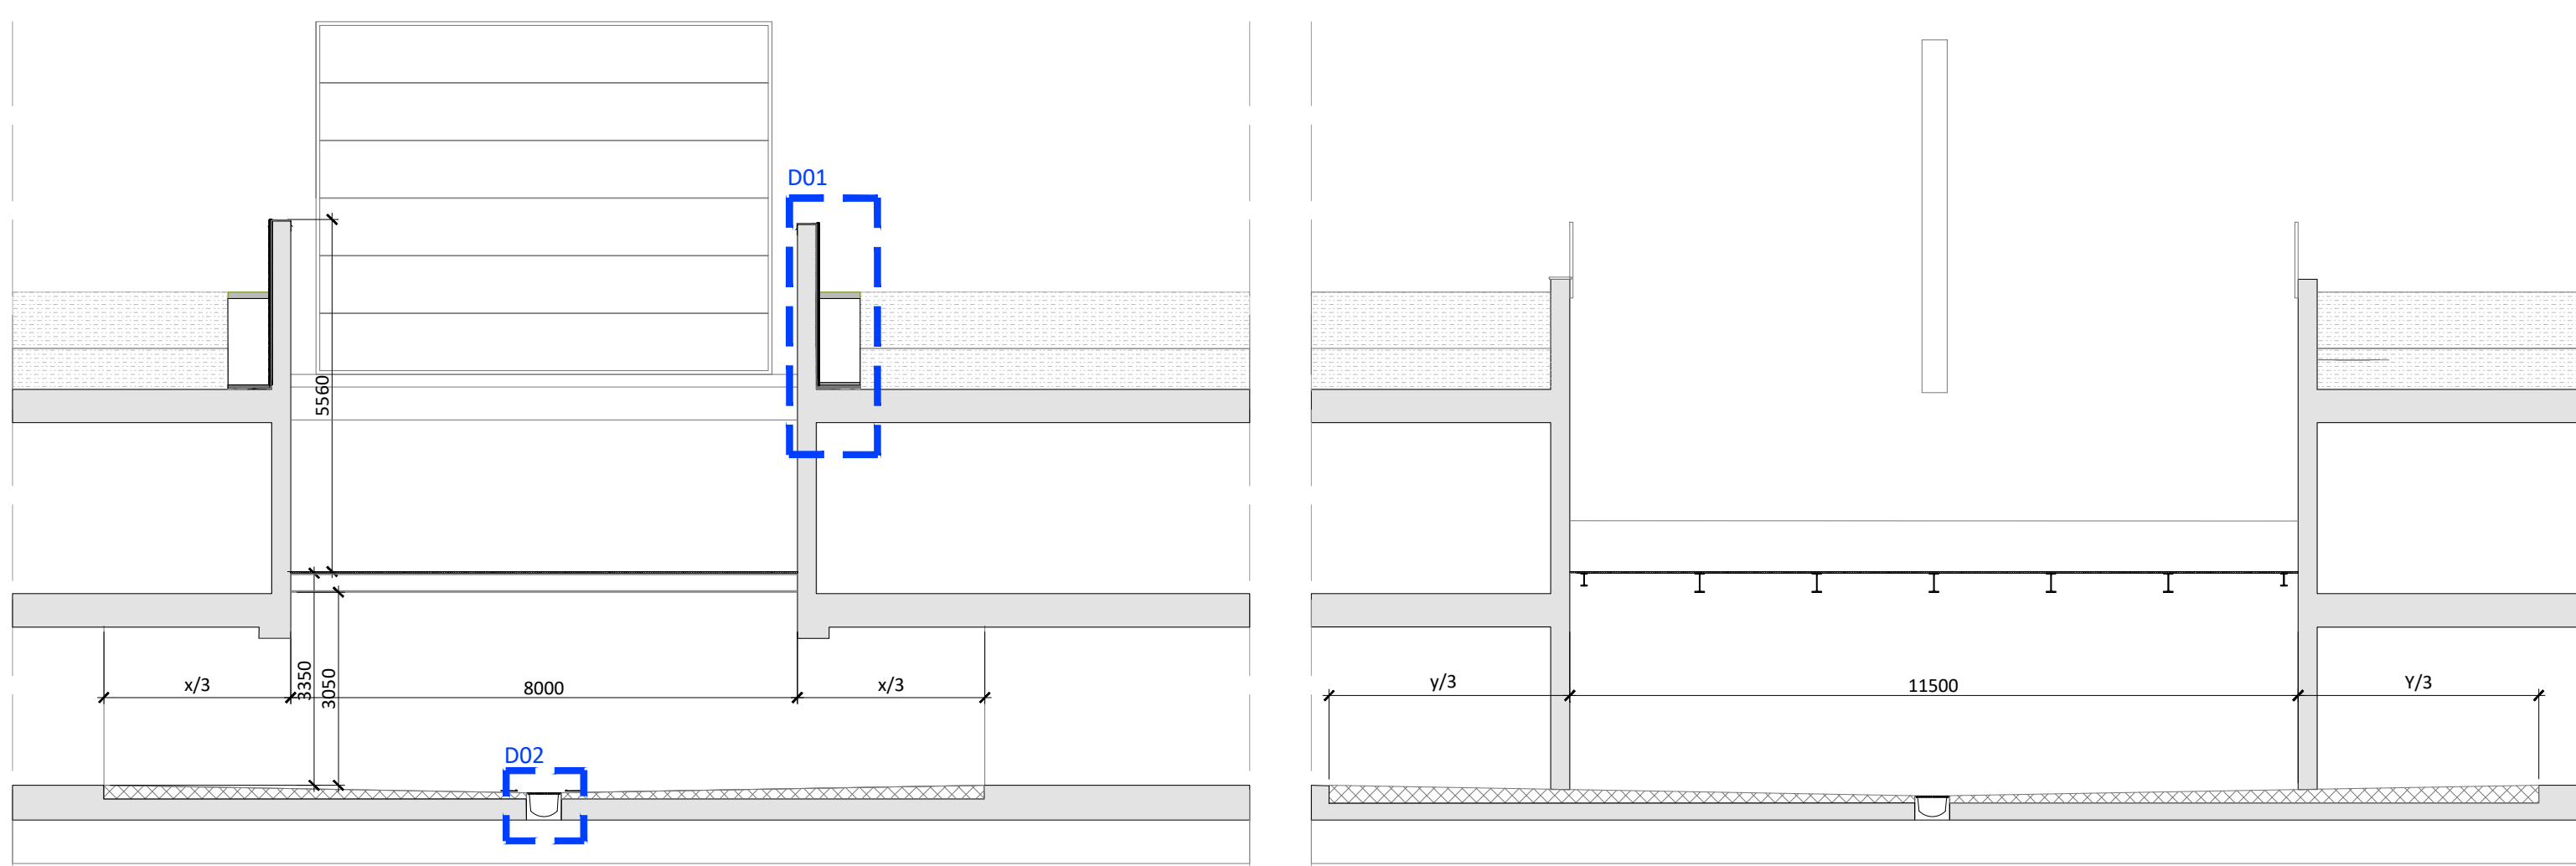


Griglia di Areazione GR-16 - Rilievo fotografico
Area di indagine "D"

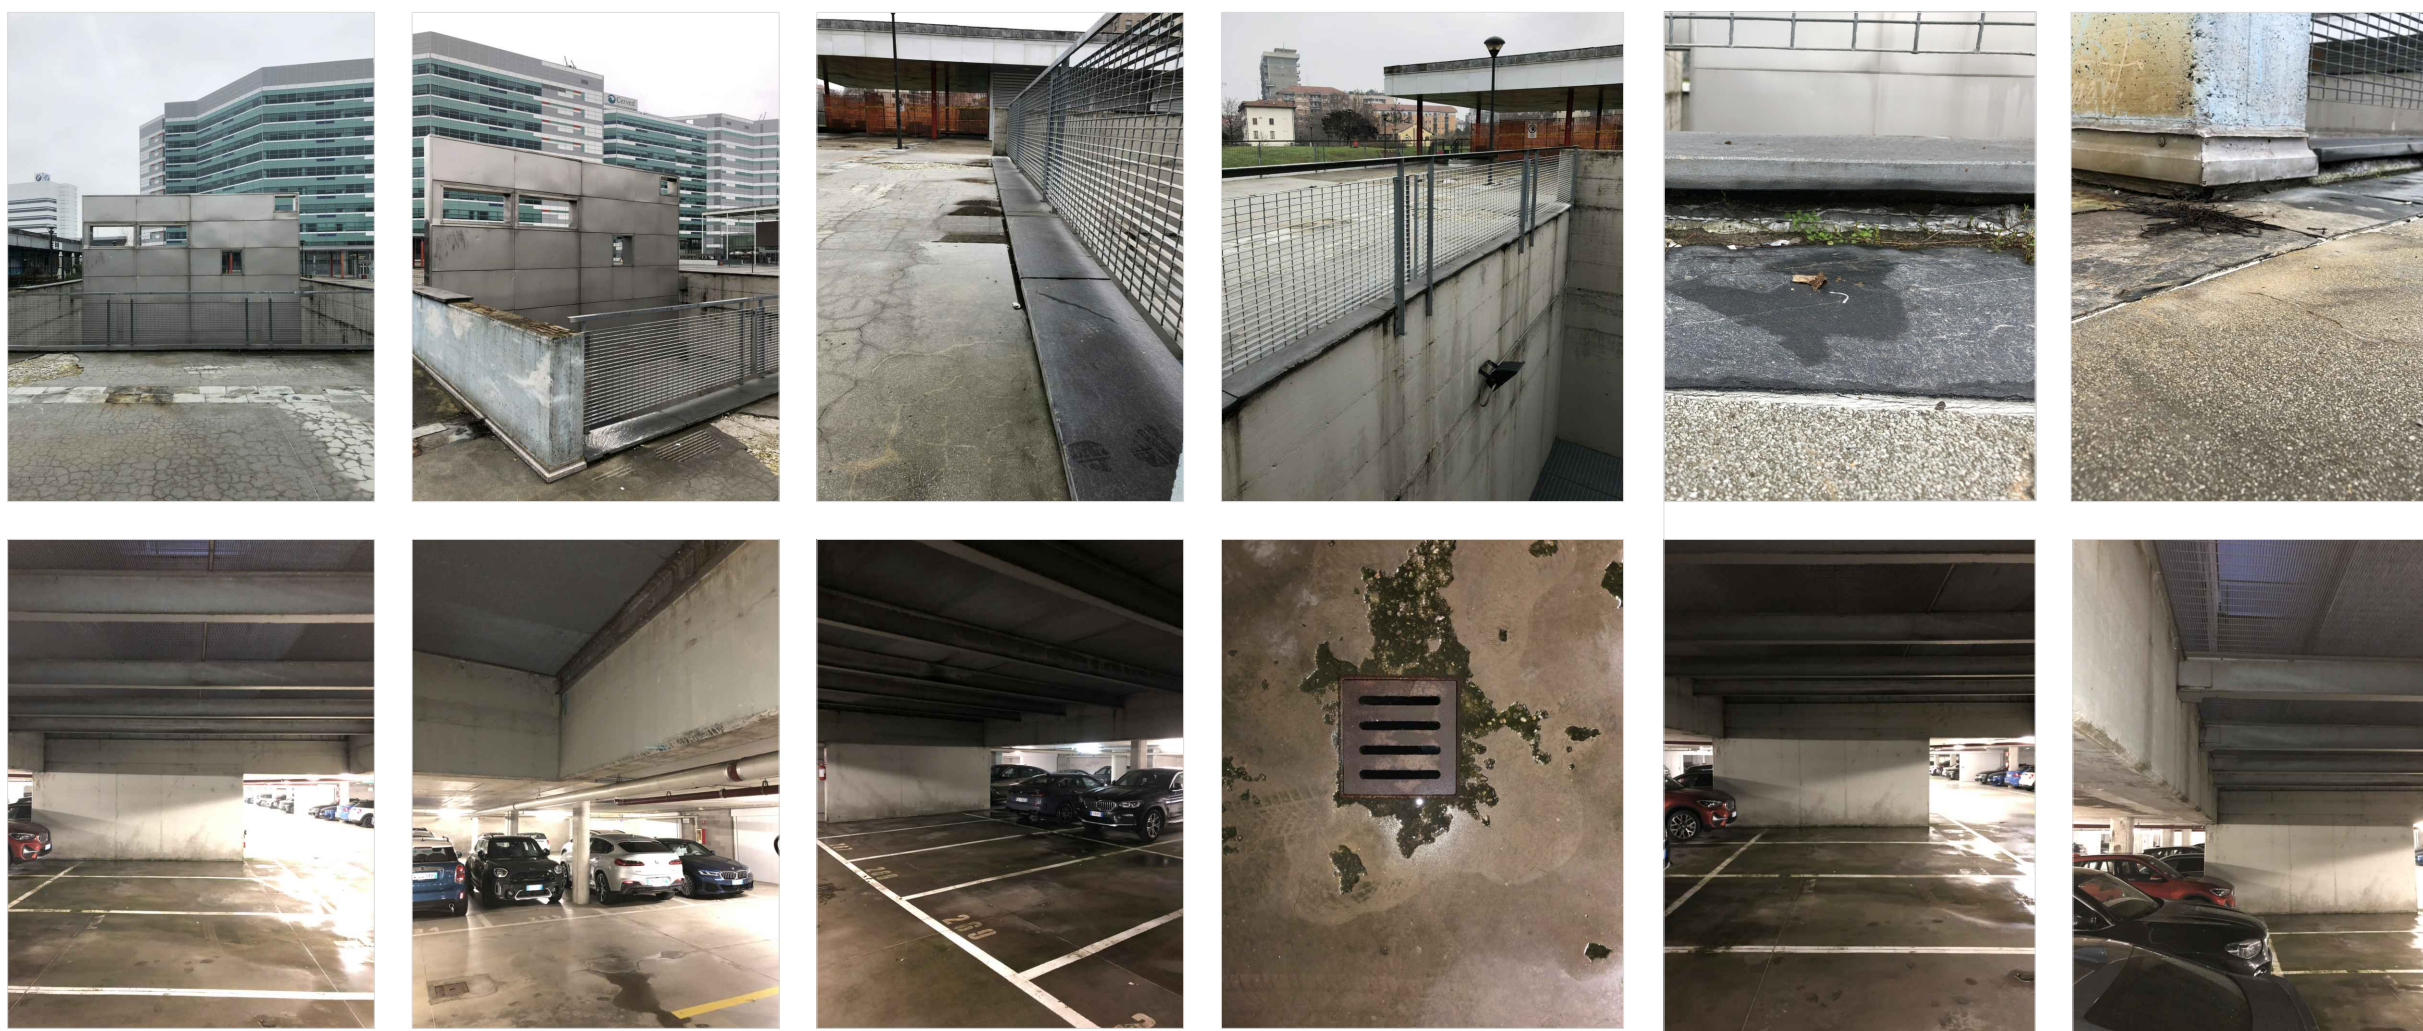

D01 - Impermeabilizzazione Muretti Fuori Terra
1:10

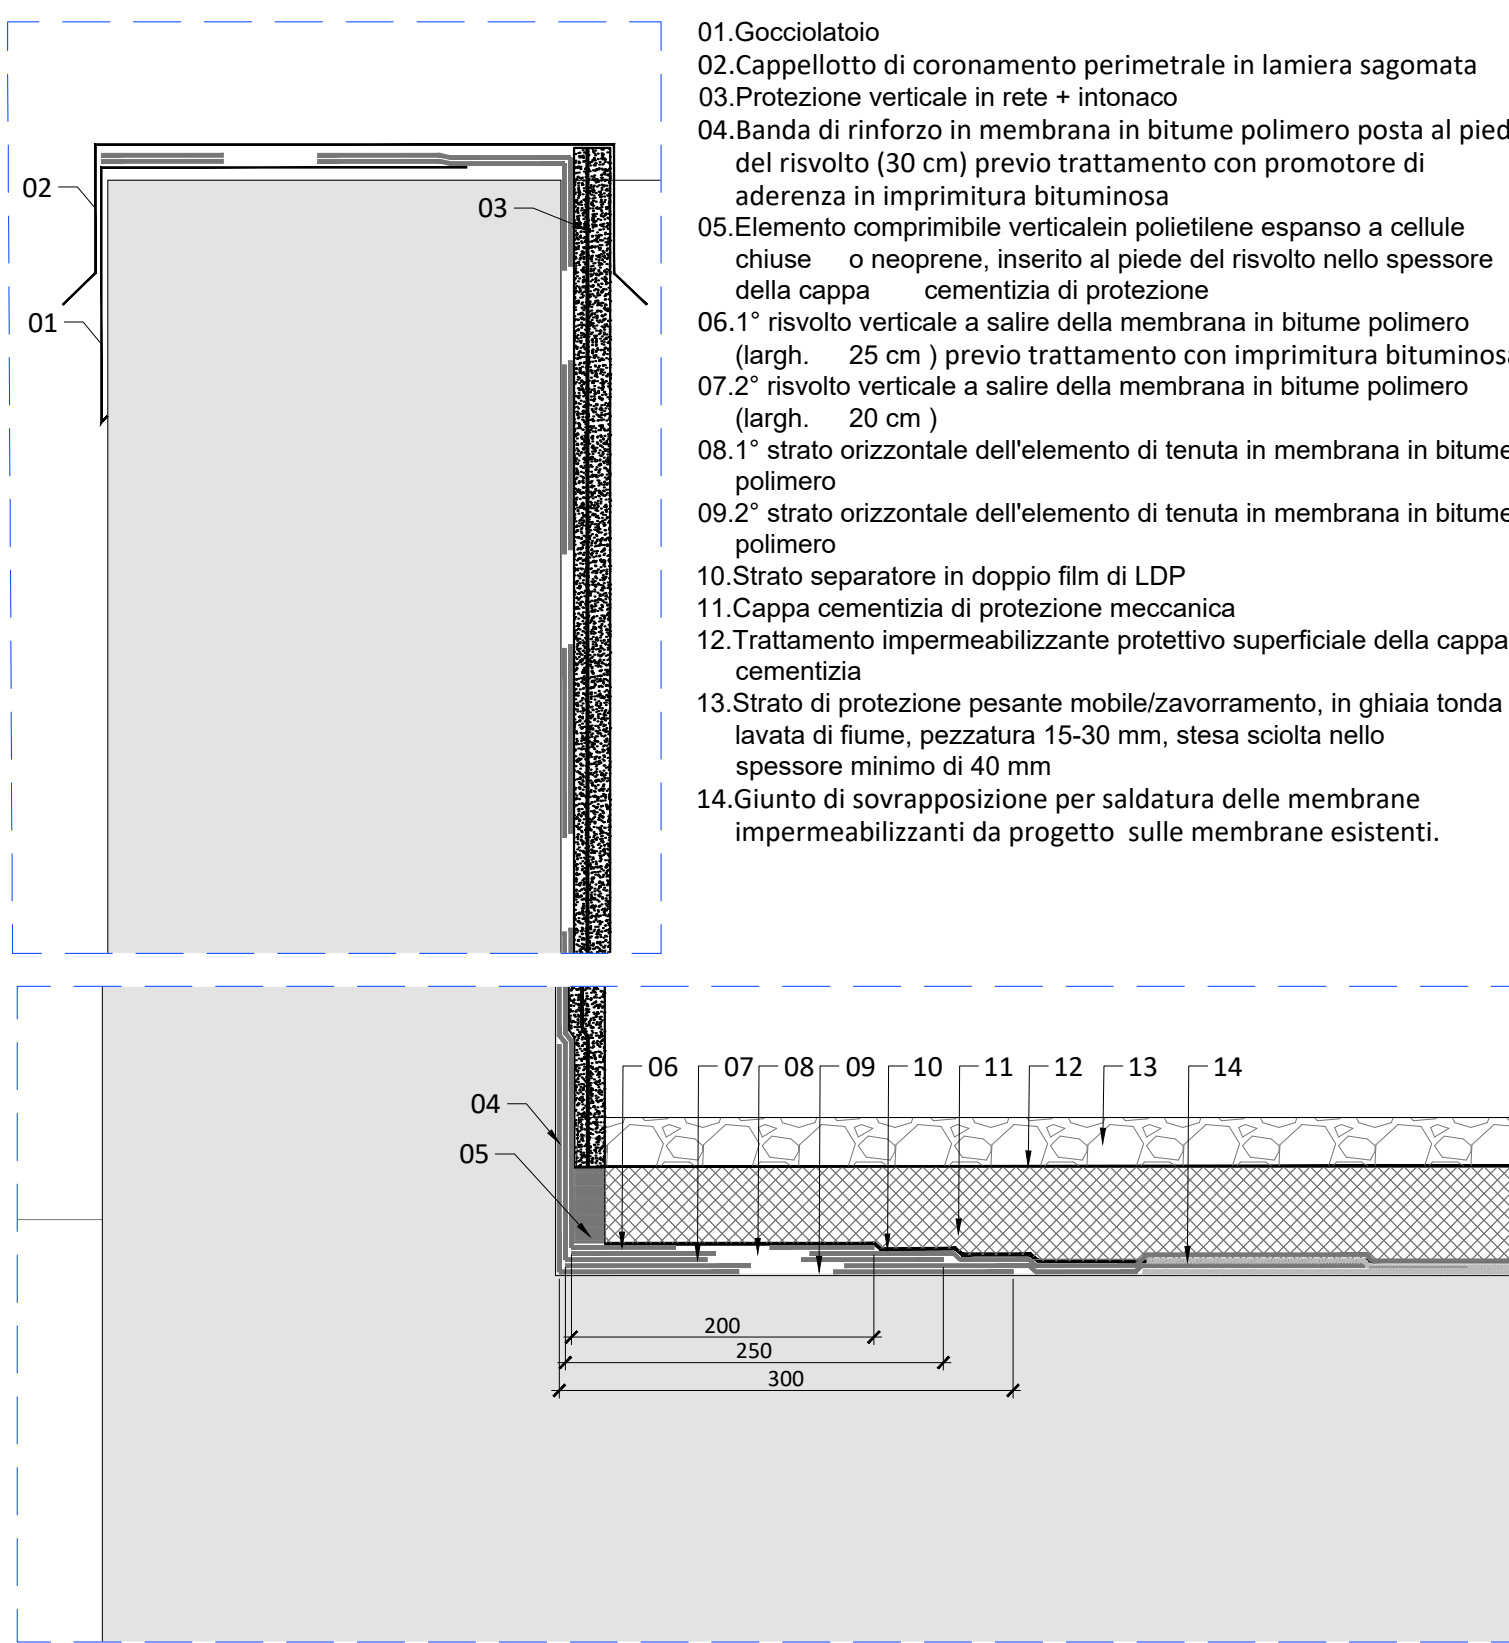

D02 - Sistemi di Drenaggio - Innesto caditoia
1:10

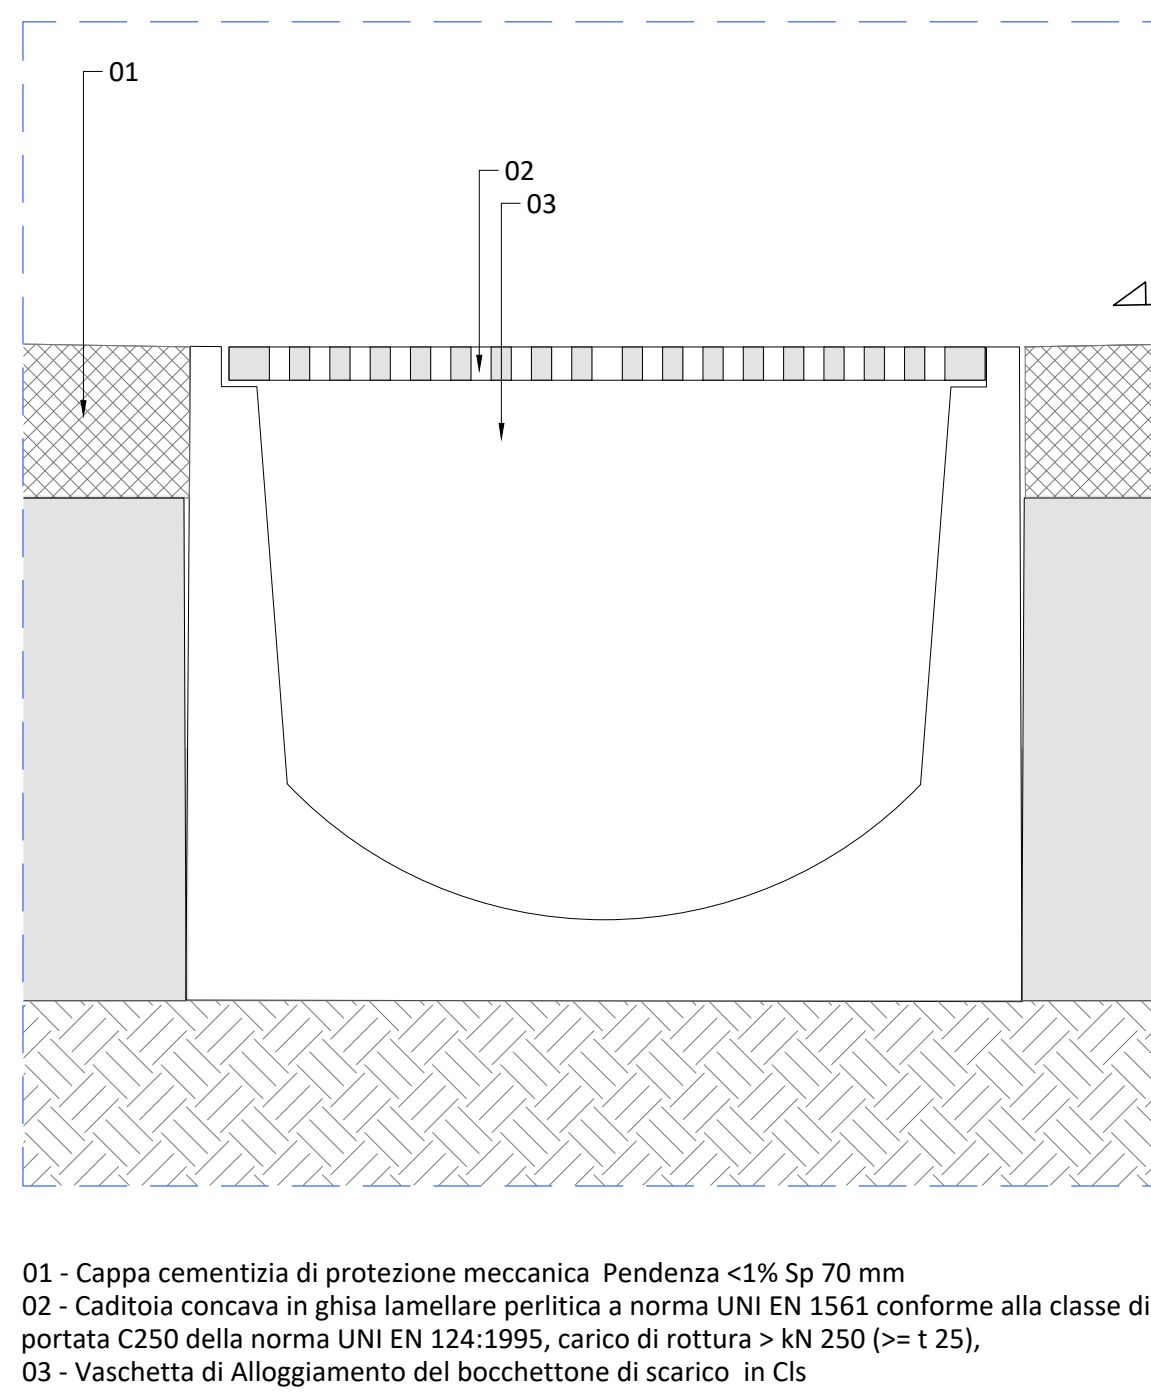

PROVINCIA DI MILANO
COMUNE DI SAN DONATO MILANESE



PROGETTISTA
Arch. Federico Barbero

DL/HSE
Ing. Marco Marchetti

COMMITTENTE
CONSORZIO QUARTIERE AFFARI
VIA MARTIRI DI CEFALONIA, 67
20097 SAN DONATO MILANESE (MI)
RIF. Andrea Macchi

IMPRESA

OGGETTO
MANUTENZIONE STRAORDINARIA PARCHEGGI
CONSORZIO QUARTIERE AFFARI
VIA DELL'UNIONE EUROPEA/P.ZZA NORBERTO BOBBIO
SAN DONATO MILANESE (MI)

DESCRIZIONE
Pianta e Sezioni
Piano Secondo Interrato
Interventi Tipologici Griglia di Areazione

COMMESSA 3146-20
SCALA VARIE
F.TO CARTA 420 x 1014

TAV. N° 07 ARC

REV.	DATA	DESCRIZIONE	DISEGNATO	CONTROLLATO	APPROVATO
#00		PRIMA EMISSIONE	EDU	PCA	FBA
#01	---	---	---	---	---
#02	---	---	---	---	---
#03	---	---	---	---	---
#04	---	---	---	---	---