




Rampa Carrabile B - Pianta e Sezioni  
1:100

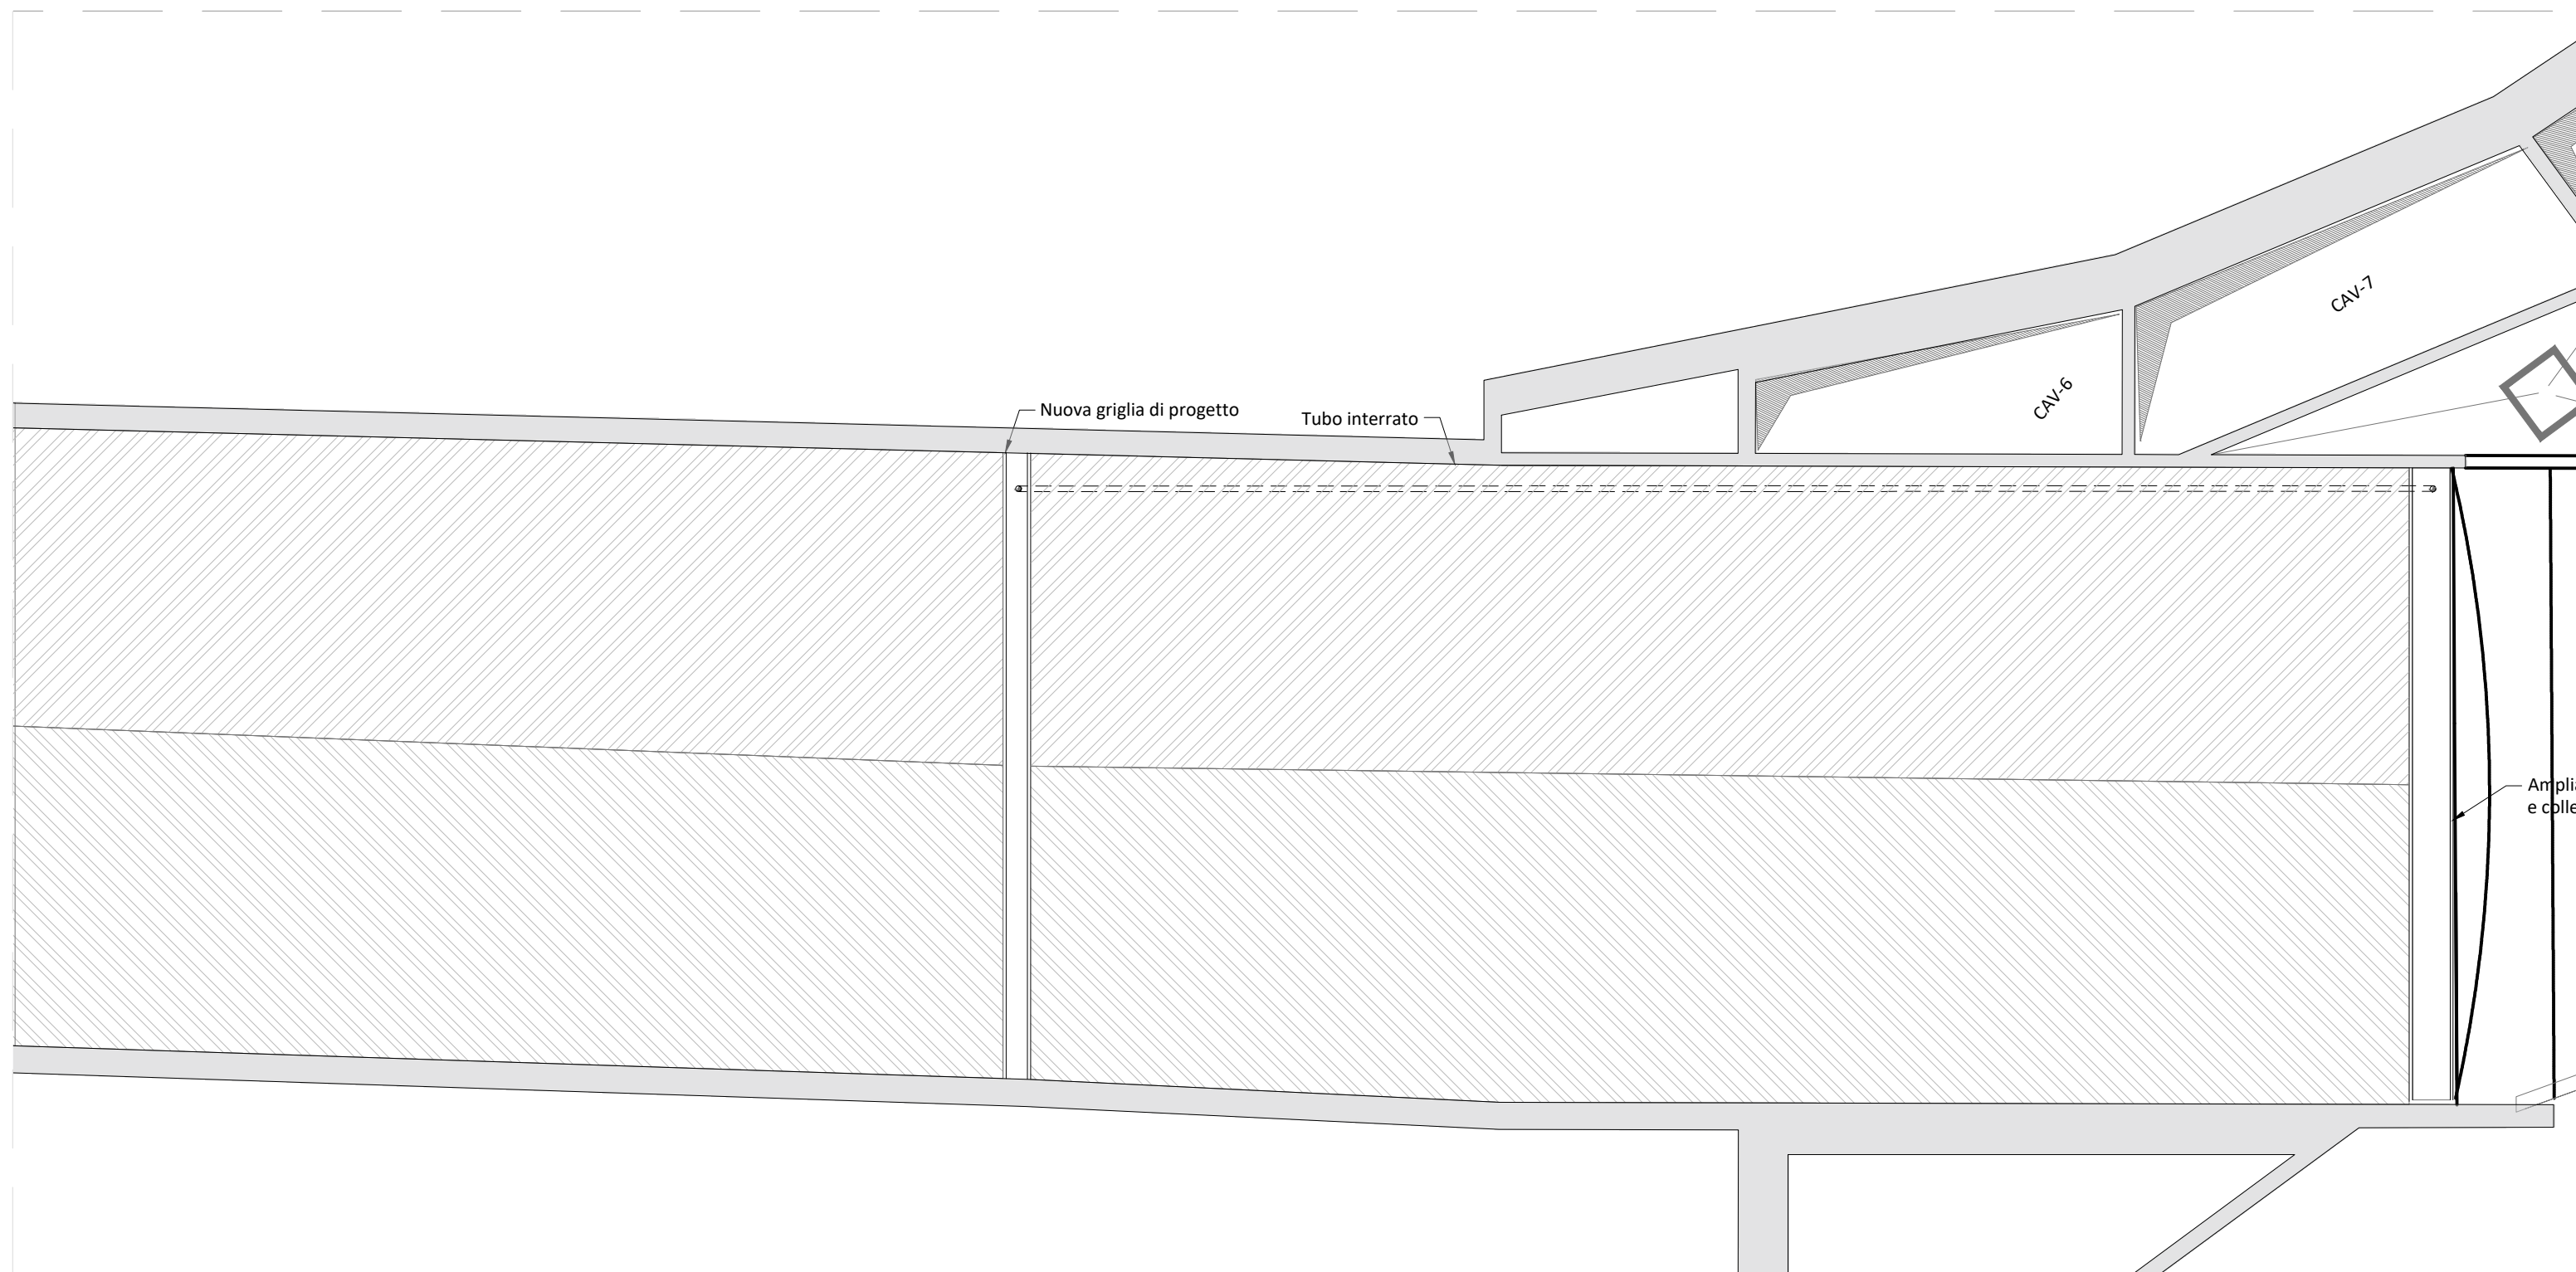

Rampa Carrabile B - Rilievo fotografico

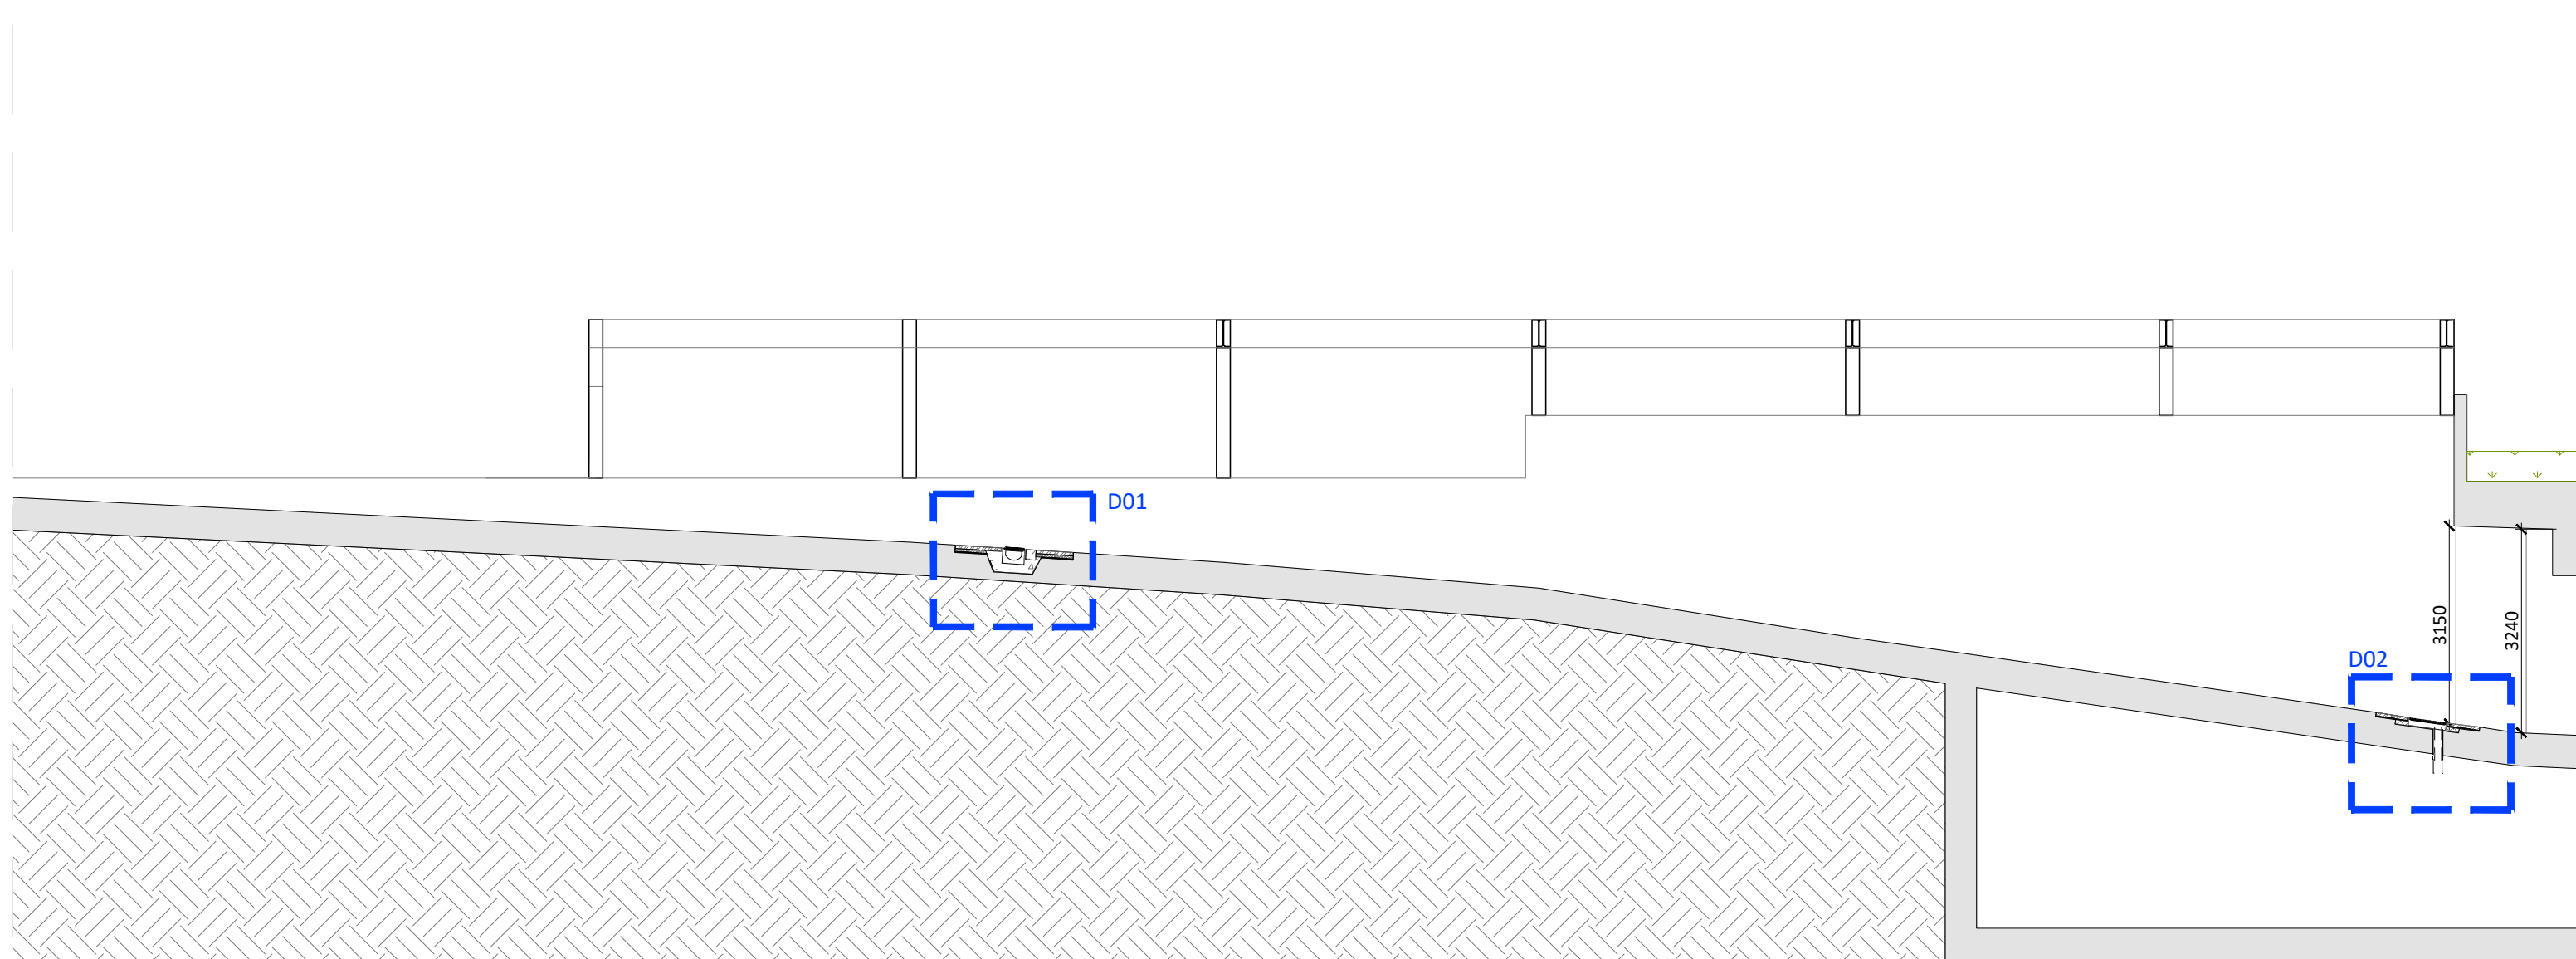


D02 - Griglia di raccolta acque  
1:5

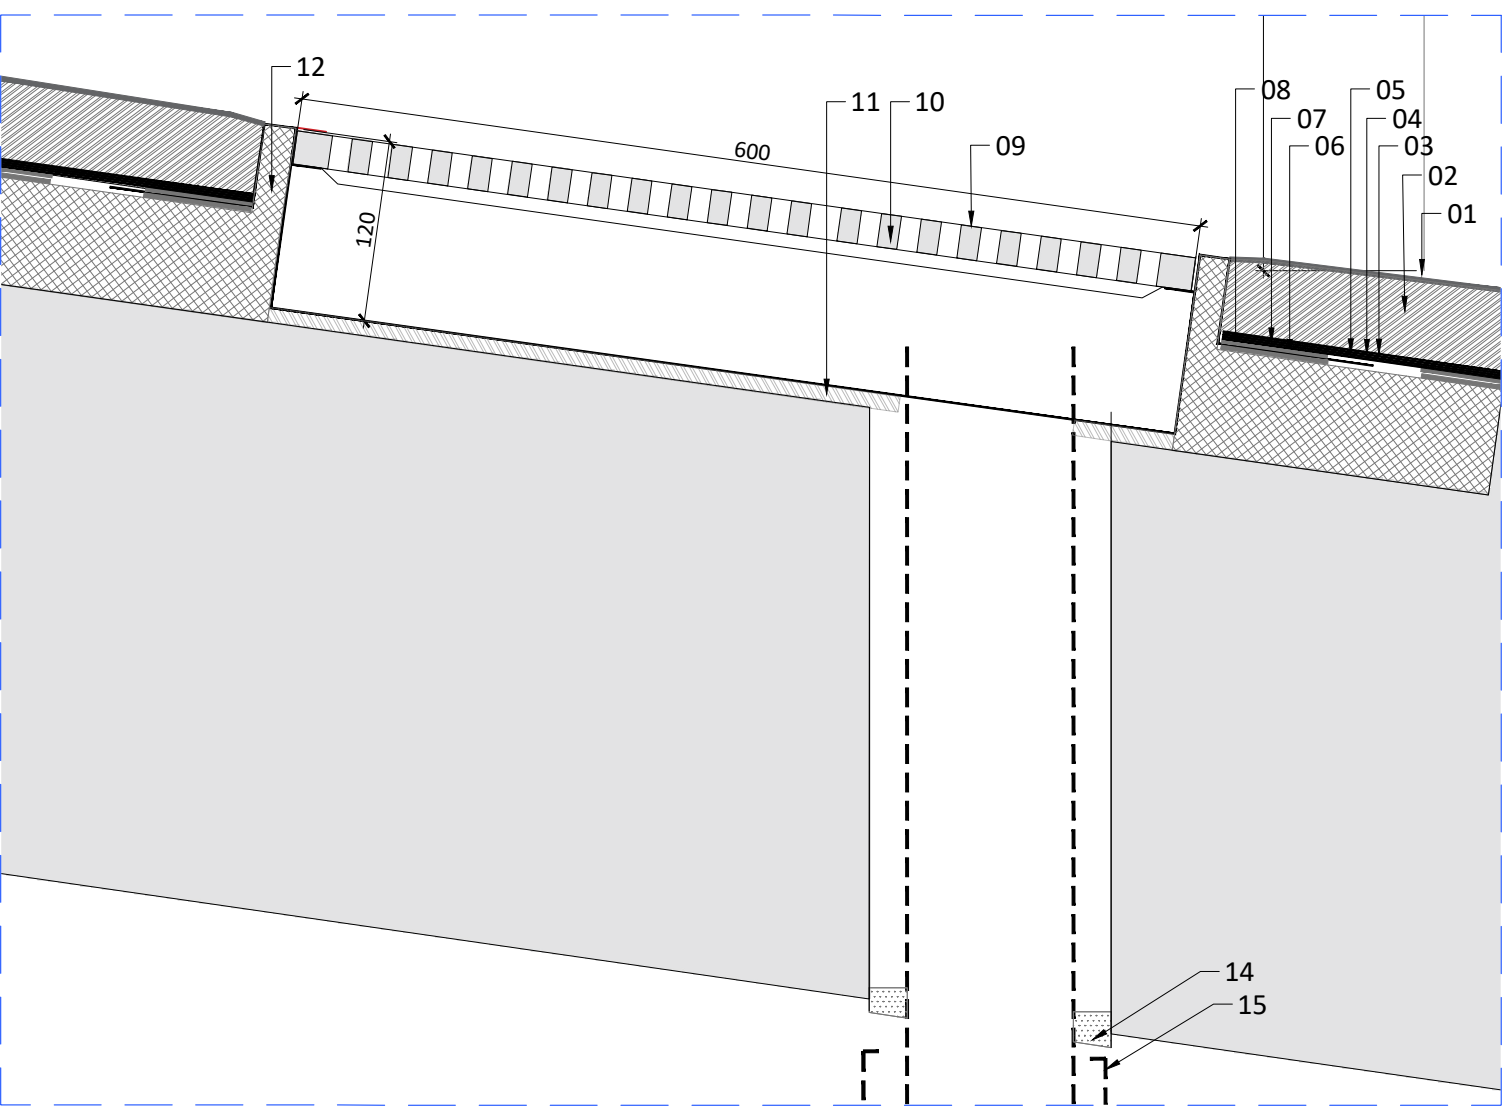

1. Asfalto
2. Cappa cementizia di protezione meccanica Pendenza <1% Sp 70 mm
3. Strato di anti-imbibizione - polietilene a bassa densità LDPE, micro-forato. sp 0.10 mm
4. Strato di protezione - Geotessile non tessuto in polipropilene 100%, sp 1.7-
5. Manto impermeabile sintetico in PVC-P sp 2.0
6. Strato di compensazione -Geotessile non tessuto in polipropilene 100%, sp 1.7
7. 2° strato orizzontale dell'elemento di tenuta in membrana in bitume polimero
8. 1° strato orizzontale dell'elemento di tenuta in membrana in bitume polimero previo trattamento con imprimitura bituminosa
9. Caditoia concava in ghisa lamellare perlitica a norma UNI EN 1561 conforme alla classe di portata C250 della norma UNI EN 124:1995, carico di rottura > kN 250 (>= t 25)
10. Vaschetta ribassata di Alloggiamento del bocchettone di scarico
11. Malta Cementizia di allettamento
12. CLS a granulometria uniforme di riempimento per alloggiamento e fissaggio del Canale di Drenaggio
13. Giunto di sovrapposizione per saldatura delle membrane impermeabilizzanti da progetto sulle membrane esistenti.
14. Sigillatura del con materiale betonico idroespansivo
15. Manicotto di innesto alla rete di raccolta acqua
16. Listelli di legno distanziati. Chiusura con Bitume a freddo / massa colata a caldo /fuso
17. Canale di Drenaggio
18. Pietra di Bloccaggio del Canale 16 cm x 16 cm x 14 cm,

D01 - Griglia di raccolta acque intermedia  
1:5

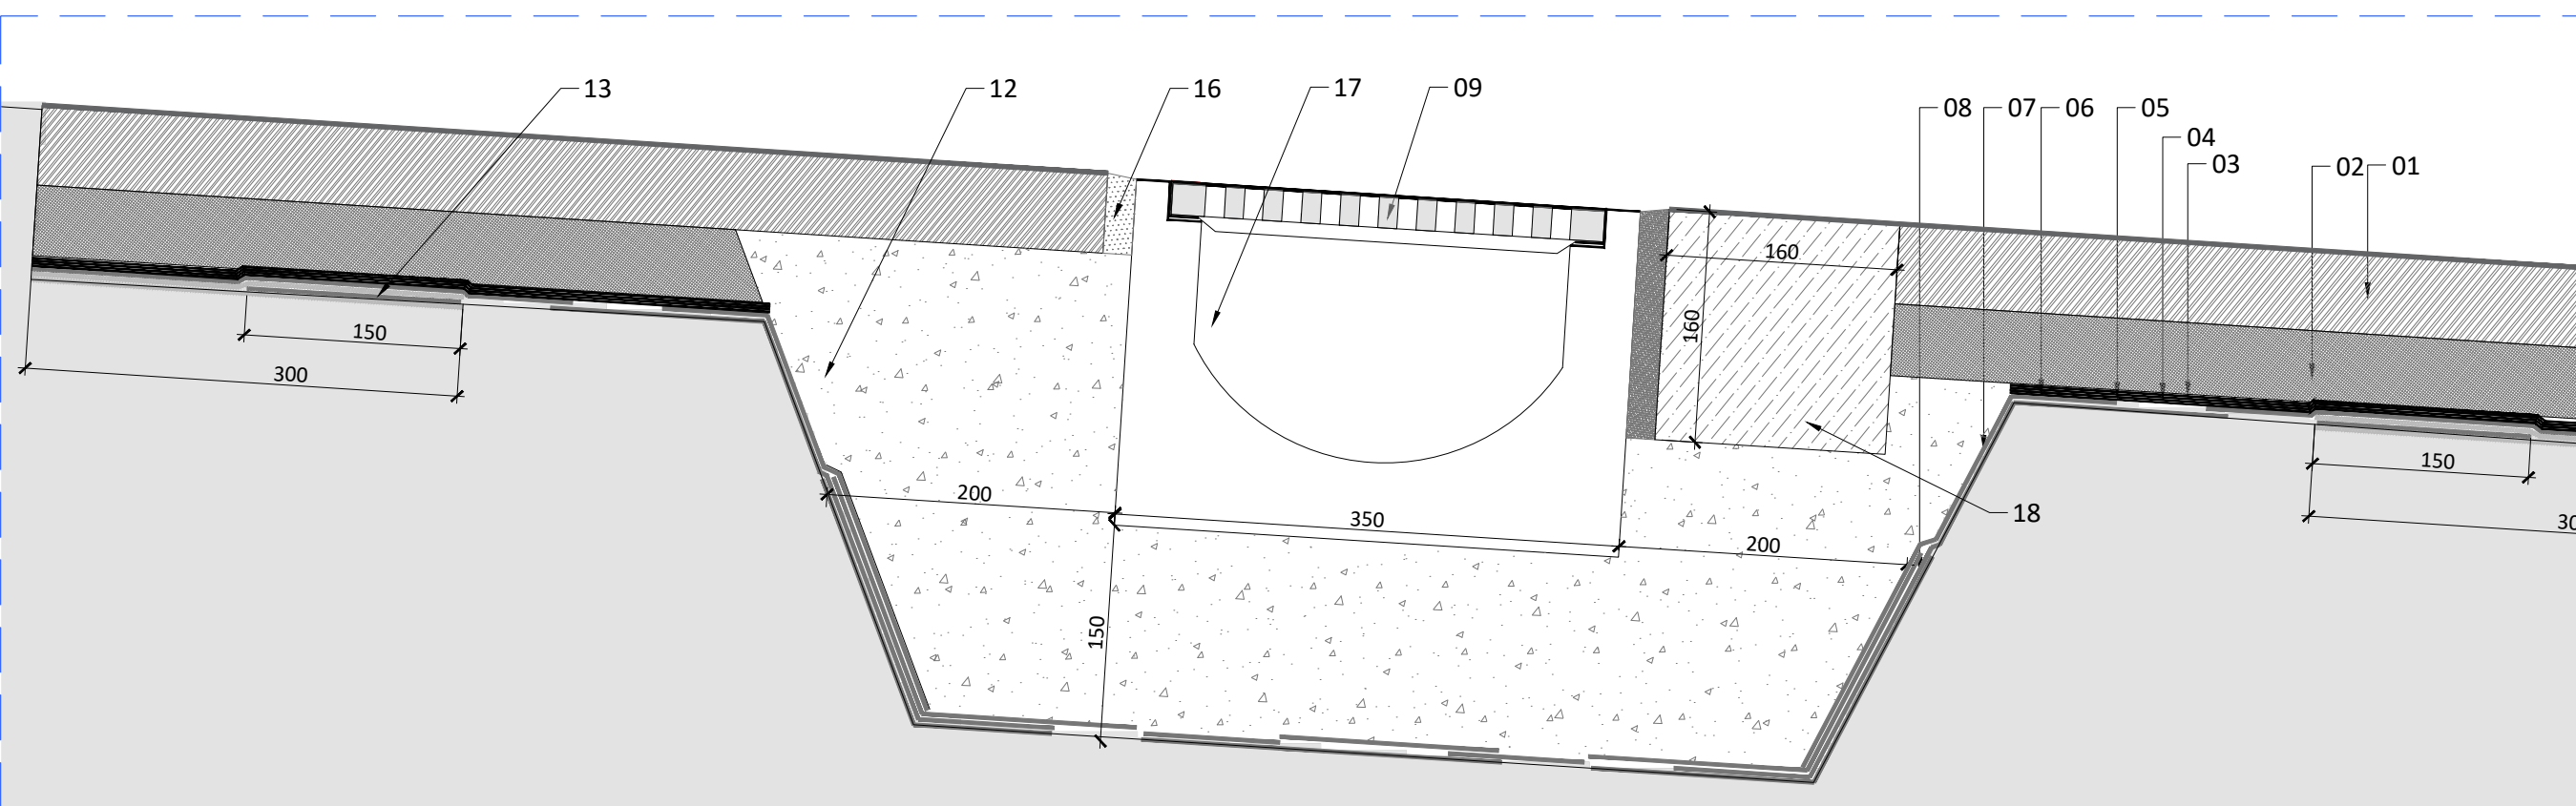

PROVINCIA DI MILANO  
COMUNE DI SAN DONATO MILANESE



PROGETTISTA  
Arch. Federico Barbero

DL/HSE  
Ing. Marco Marchetti

COMMITTENTE  
CONSORZIO QUARTIERE AFFARI  
VIA MARTIRI DI CEFALONIA, 67  
20097 SAN DONATO MILANESE (MI)  
RIF. Andrea Macchi

IMPRESA

OGGETTO  
MANUTENZIONE STRAORDINARIA PARCHEGGI  
CONSORZIO QUARTIERE AFFARI  
VIA DELL'UNIONE EUROPEA/P.ZZA NORBERTO BOBBIO  
SAN DONATO MILANESE (MI)

DESCRIZIONE  
Pianta e Sezioni  
Rampa Carrabile B  
Interventi Tipologici Rampa Carrabile

COMMESSA  
3146-20

SCALA  
VARIE

F.TO CARTA  
420x1014

TAV. N° 09 ARC

PERCORSO FILE  
User\wip\AVORI\Lavori IN CORSO\2020\3146-20\3146-20 ARCH\3146-20 PROGETTO\3146-20 ESECUTIVO\3146-20 DETTAGLI P.ZA BOBBIO

REV.	DATA	DESCRIZIONE	DESEGNA TO	CONTROLLATO	APPROVATO
#00	30/12/20	PRIMA EMISSIONE	EDU	PCA	FBA
#01	---	---	---	---	---
#02	---	---	---	---	---
#03	---	---	---	---	---
#04	---	---	---	---	---