

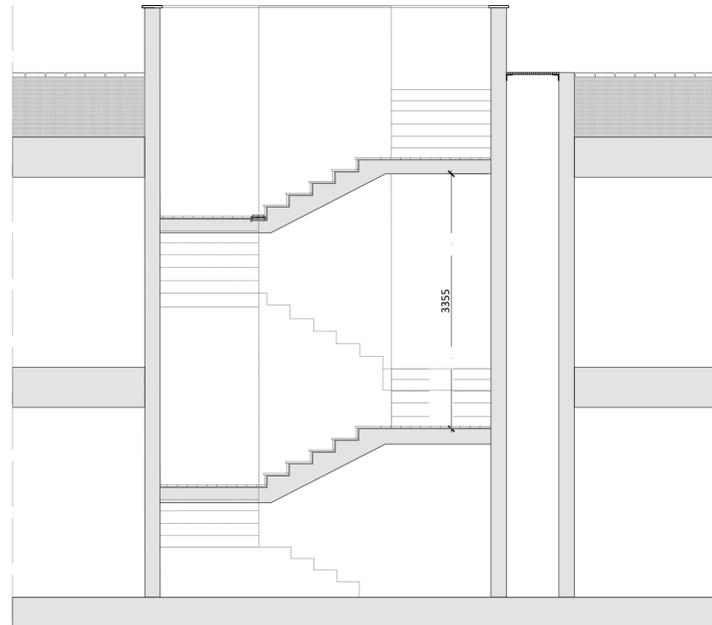
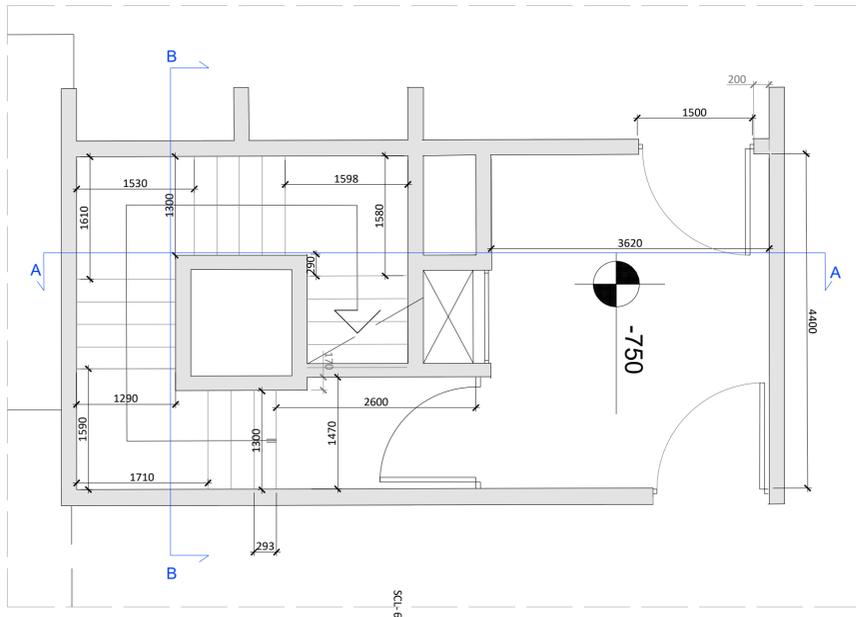
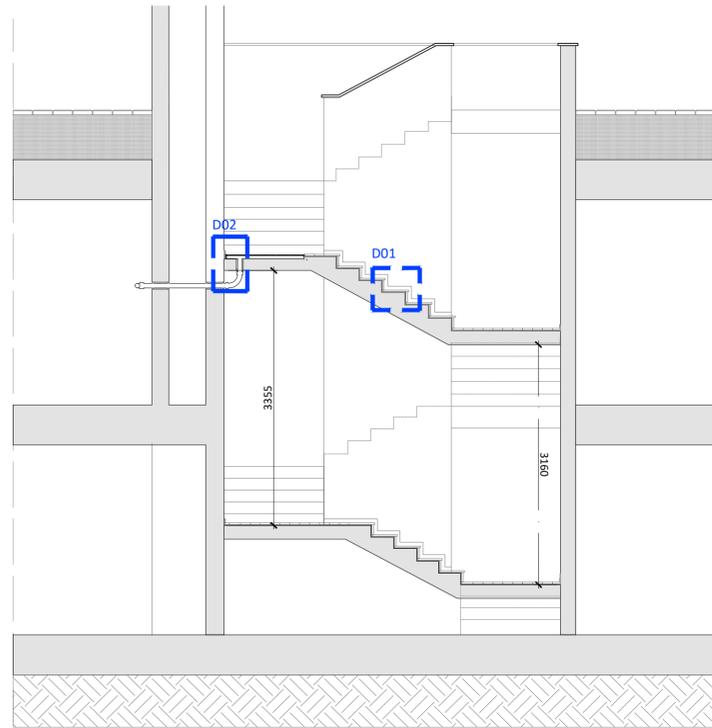



Scala di Emergenza SCL-6 - Pianta e Sezioni
1:50

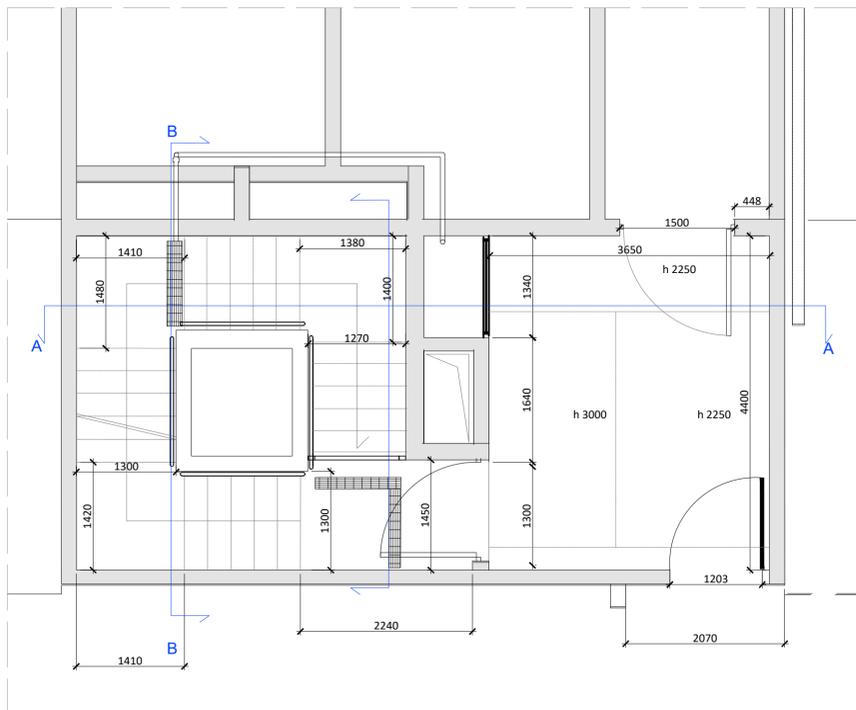

Uscite di sicurezza - Rilievo fotografico SCL 6

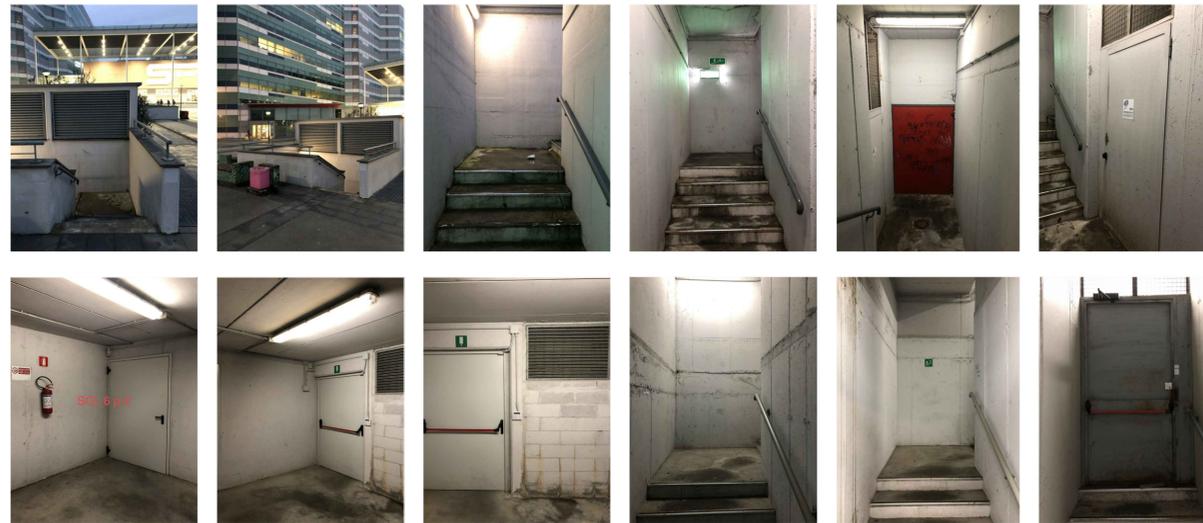


D01 - Impermeabilizzazione Scala
1:05

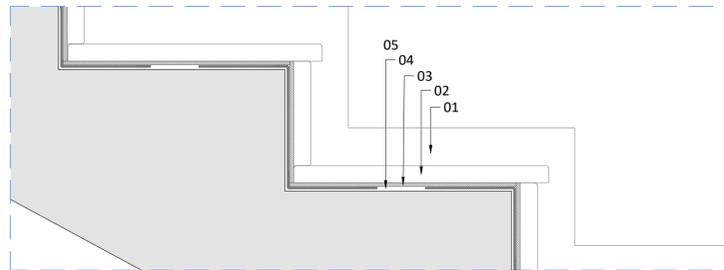

1. Battiscopa in Serizzo
2. Alzate e pedate in Serizzo
3. Collante i legante idraulico
4. Membrana poliuretana multistrato
5. Intonaco rustico per esterni

D02 - Griglia di raccolta acque
1:05

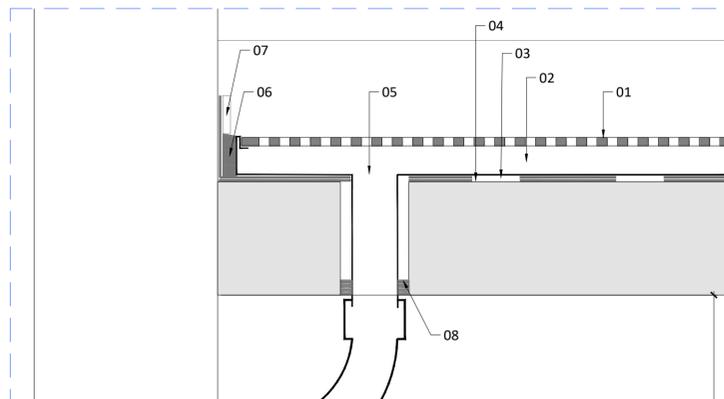

1. Griglia
2. Vaschetta di Alloggiamento del bocchettone di scarico creata con Ribassamento Massetto delle pendenze in cls di 3 cm
3. Membrana poliuretana multistrato rispondente ai requisiti della Classe OS 11b (EN 1504-2) sp 4.5mm
4. Impreambilizzazione della vaschetta ribassata di alloggiamento della canalina di scarico
5. Sifone incorporato
6. Listelli di legno distanziati. Chiusura con Bitume a freddo / massa colata a caldo /fusa
7. Zoccolino
8. Sigillatura

PROVINCIA DI MILANO
COMUNE DI SAN DONATO MILANESE



Via Emilia 22, 20097 San Donato Milanese (MI) T. +39 02 55604211 F. +39 02 5876647
info@owiparchitetti.com www.owiparchitetti.com

PROGETTISTA
Arch. Federico Barbero

DL/HSE
Ing. Marco Marchetti

COMMITTENTE
CONSORZIO QUARTIERE AFFARI
VIA MARTIRI DI CEFALONIA, 67
20097 SAN DONATO MILANESE (MI)
RIF. Andrea Macchi

IMPRESA

OGGETTO
MANUTENZIONE STRAORDINARIA PARCHEGGI
CONSORZIO QUARTIERE AFFARI
VIA DELL'UNIONE EUROPEA/P.ZZA NORBERTO BOBBIO
SAN DONATO MILANESE (MI)

DESCRIZIONE
Pianta e Sezioni
Scala di emergenza
Interventi Tipologici Scale di Emergenza

COMMESSA	SCALA	F.TO CARTA
3146-20	VARIE	420x1014

TAV. N° 11 ARC

PERCORSO FILE
User:V\WIP\AVOR\lavori IN CORSO\2020\3146-20\3146-20 ARCH\3146-20 PROGETTO\3146-20
ESECUTIVO\3146-20 DETTAGLI P.ZA BOBBIO

REV.	DATA	DESCRIZIONE	DEGNATO	CONTROLLATO	APPROVATO
#00	30/12/20	PRIMA EMISSIONE	EDU	PCA	FBA
#01	---	---	---	---	---
#02	---	---	---	---	---
#03	---	---	---	---	---
#04	---	---	---	---	---