




Pianta Vasca d'Acqua
1:200

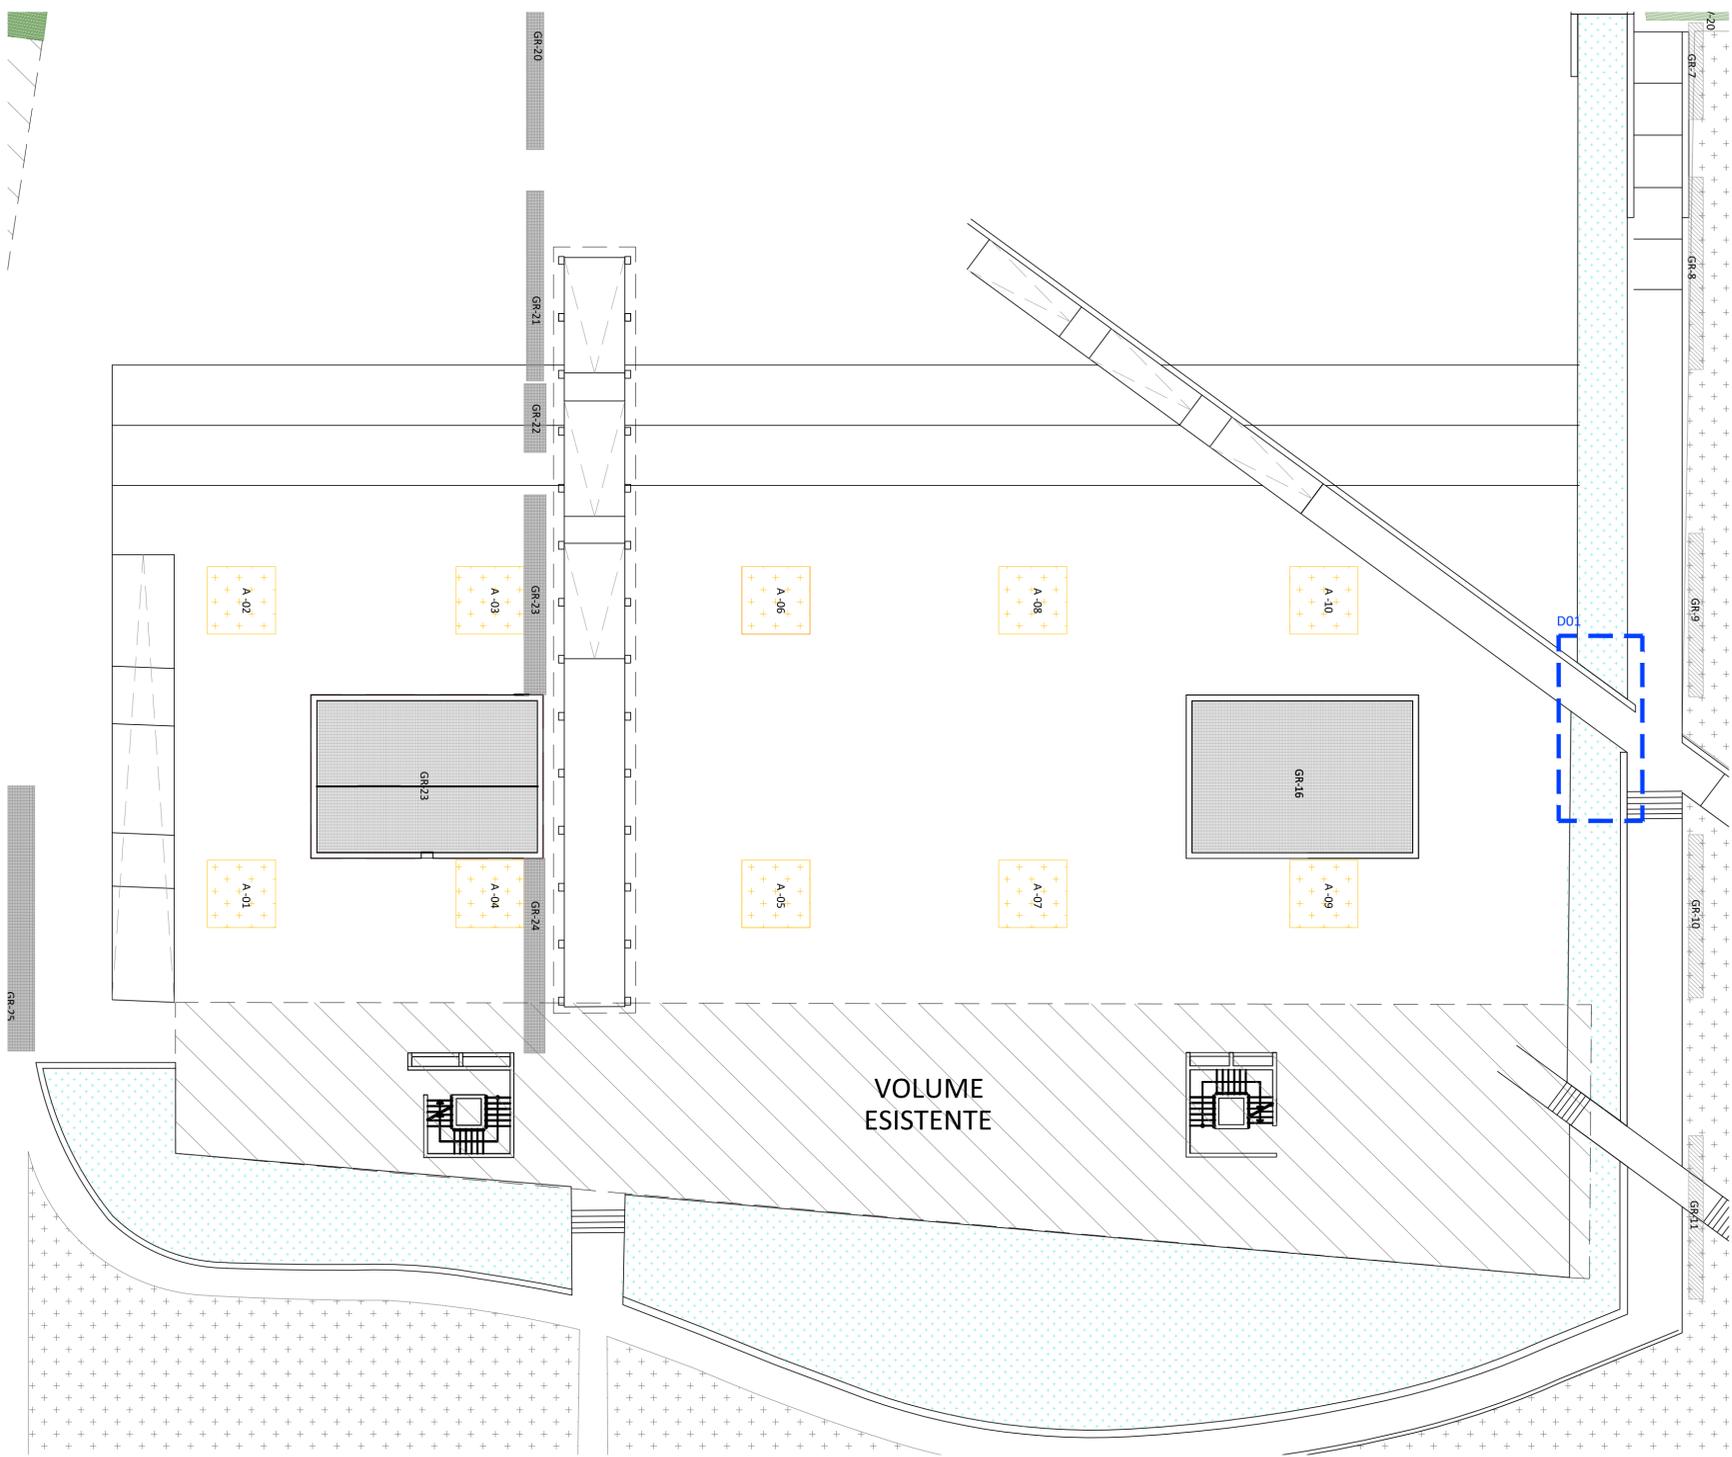

Vasca - Rilievo fotografico

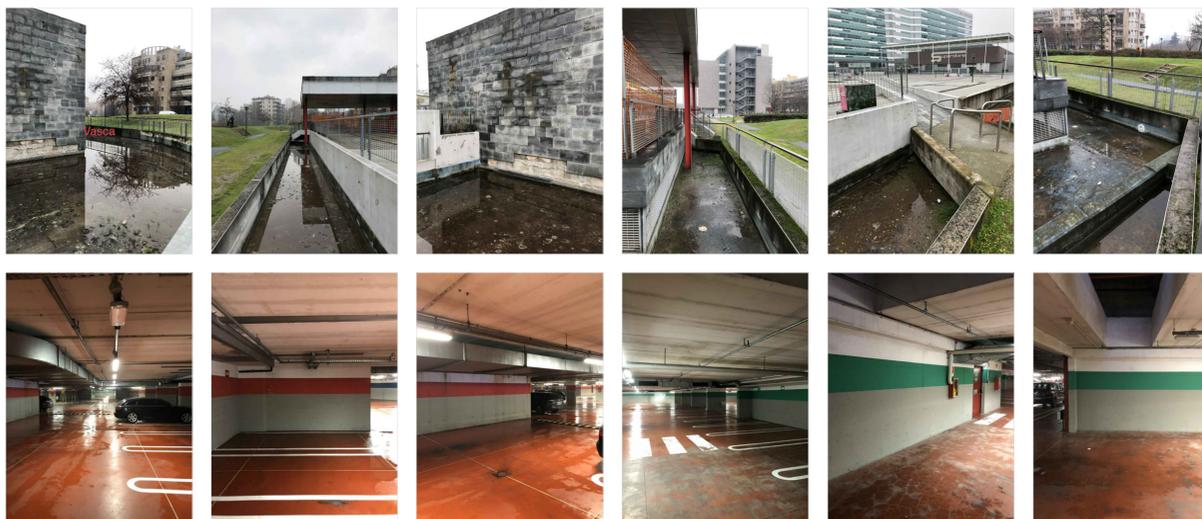

D01 - Impermeabilizzazione Vasca
1:05

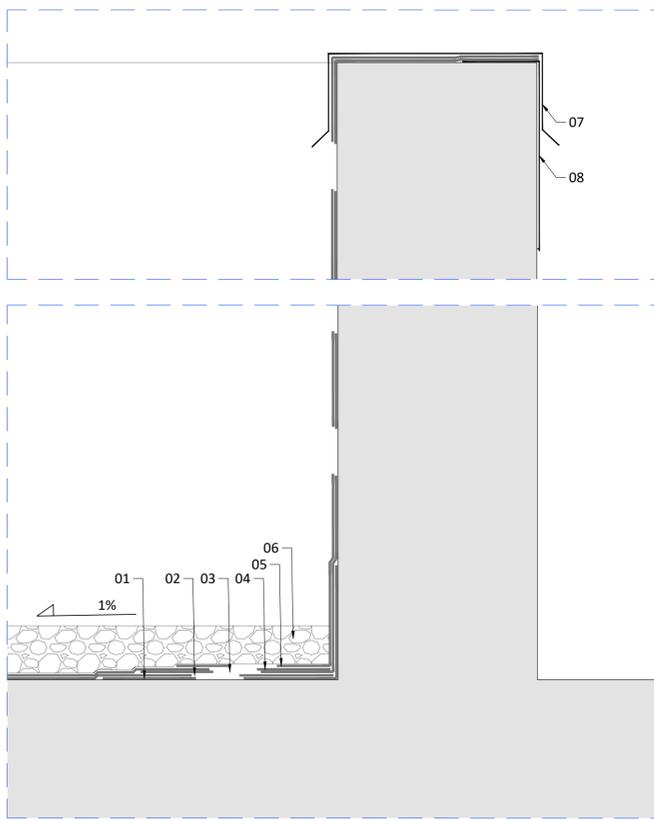

- 01. Banda di rinforzo in membrana in bitume polimero posta al piede del risvolto (30 cm) previo trattamento con promotore di aderenza in imprimitura bituminosa
- 02. 1° strato orizzontale dell'elemento di tenuta in membrana in bitume polimero previo trattamento con imprimitura bituminosa
- 03. 1° risvolto verticale a salire della membrana in bitume polimero (largh. 25 cm) previo trattamento con promotore di aderenza in imprimitura bituminosa
- 04. 2° strato orizzontale dell'elemento di tenuta in membrana in bitume polimero
- 05. 2° risvolto verticale a salire della membrana in bitume polimero (largh. 20 cm)
- 06. Strato di protezione pesante mobile/zavorramento, in ghiaia tonda lavata di fiume, pezzatura 15-30 mm, stesa sciolta nello spessore minimo di 40 mm
- 07. Cappellotto di coronamento perimetrale in lamiera sagomata
- 08. Gocciolatoio

PROVINCIA DI MILANO
COMUNE DI SAN DONATO MILANESE



PROGETTISTA
Arch. Federico Barbero

DL/HSE
Ing. Marco Marchetti

COMMITTENTE
CONSORZIO QUARTIERE AFFARI
VIA MARTIRI DI CEFALONIA, 67
20097 SAN DONATO MILANESE (MI)
RIF. Andrea Macchi

IMPRESA

OGGETTO
MANUTENZIONE STRAORDINARIA PARCHEGGI
CONSORZIO QUARTIERE AFFARI
VIA DELL'UNIONE EUROPEA/P.ZZA NORBERTO BOBBIO
SAN DONATO MILANESE (MI)

DESCRIZIONE
Pianta e Sezioni
Vasca D'Acqua
Interventi Tipologici Vasca

COMMESSA 3146-20
SCALA VARIE
F.TO CARTA 420x1014

TAV. N° 12 ARC

PERCORSO FILE
\\server\WIP\AVORI\Lavori IN CORSO\2020\3146-20\3146-20 ARCH\3146-20 PROGETTO\3146-20 ESECUTIVO\3146-20 DETTAGLI P.ZA BOBBIO

REV.	DATA	DESCRIZIONE	DESEGNATO	CONTROLLATO	APPROVATO
#00	30/12/20	PRIMA EMISSIONE	EDU	PCA	FBA
#01	---	---	---	---	---
#02	---	---	---	---	---
#03	---	---	---	---	---
#04	---	---	---	---	---