


RILIEVO FOTOGRAFICO

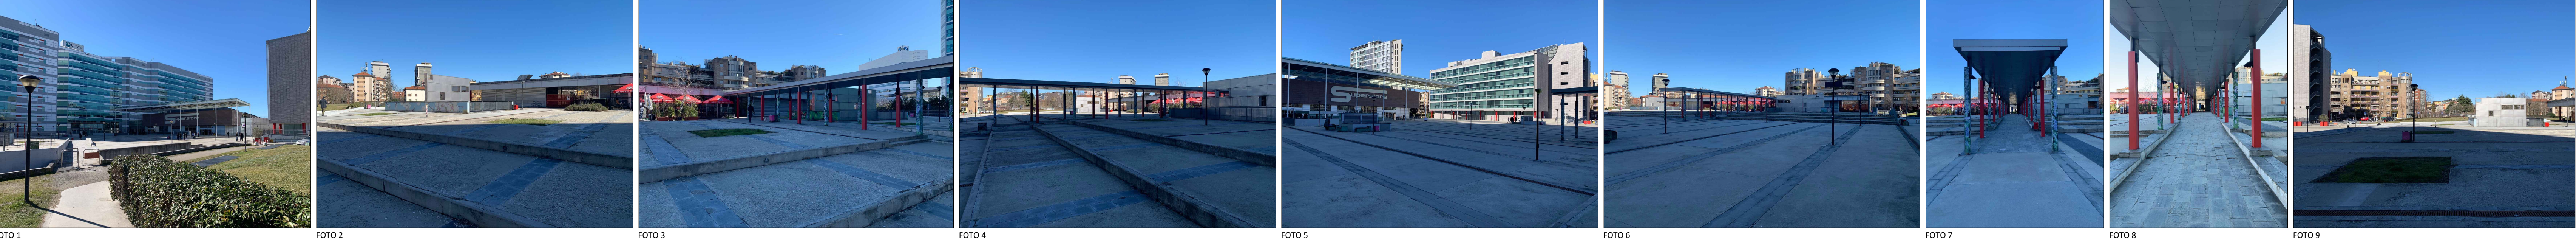

PROVINCIA DI MILANO COMUNE DI SAN DONATO MILANESE					
 ARCHITECTURE TECHNICAL ENGINEERING <small>Via Emilia 22, 20097 San Donato Milanese (MI) T +39 02 5505408 F +39 02 58076607 info@owip.it owip.com www.owip.it</small>		PROGETTISTA Arch. Nicola Di Trola		----	----
COMMITTENTE CONSORZIO QUARTIERE AFFARI Persona di riferimento ODOS GROUP - Alessandro Invernizzi, Andrea Macchi		IMPRESA ----		----	----
OGGETTO PIAZZA BOBBIO 20097 SAN DONATO MILANESE (MI)		DESCRIZIONE PROGETTO DI RIQUALIFICAZIONE PIAZZA BOBBIO INQUADRAMENTO E STATO DI FATTO		----	----
COMMESSA 3272-21	SCALA 1:200	F.TO CARTA A0	TAV. N°001 ARC DF		
PERCORSO FILE			REV. DATA DESCRIZIONE		
W:\Lavori\IN CORSO\2022\3272-21\3272-21_PROGETTO DEFINITIVO			DISEGNATO	CONTROLLATO	APPROVATO
#00 28/02/22 PRIMA EMISSIONE			FBS	PCA	NDT
#01			----	----	----
#02			----	----	----
#03			----	----	----
#04			----	----	----
DOCUMENTO DI PROPRIETÀ: WORK IN PROGRESS. I RELATIVI DIRITTI VERRANNO TUTELATI IN SEDE CIVILE E PENALE A TERMINI DI LEGGE					