



- LEGENDA**
- M.L. RETE SMALTIMENTO ACQUE METEORICHE "LOTTI" (TUBI CEMENTO)
  - M.V. RETE SMALTIMENTO ACQUE METEORICHE "VIABILITA'" (TUBI CEMENTO)
  - N. RETE SMALTIMENTO ACQUE NERE (TUBI Pead)
  - M.V.P. RETE SMALTIMENTO ACQUE METEORICHE "VIABILITA' PARCHEGGIO"
  - QUOTA CAMERETTA DI ISPEZIONE ACQUE NERE ESISTENTE LATO REDEFOSSE CON QUOTE FONDO TUBO
  - QUOTA CAMERETTA DI ISPEZIONE TIPICA PER ACQUE METEORICHE E FOGNATURA CON QUOTE FONDO TUBO
  - CADITOIA STRADALE
  - SENSO DEL FLUSSO

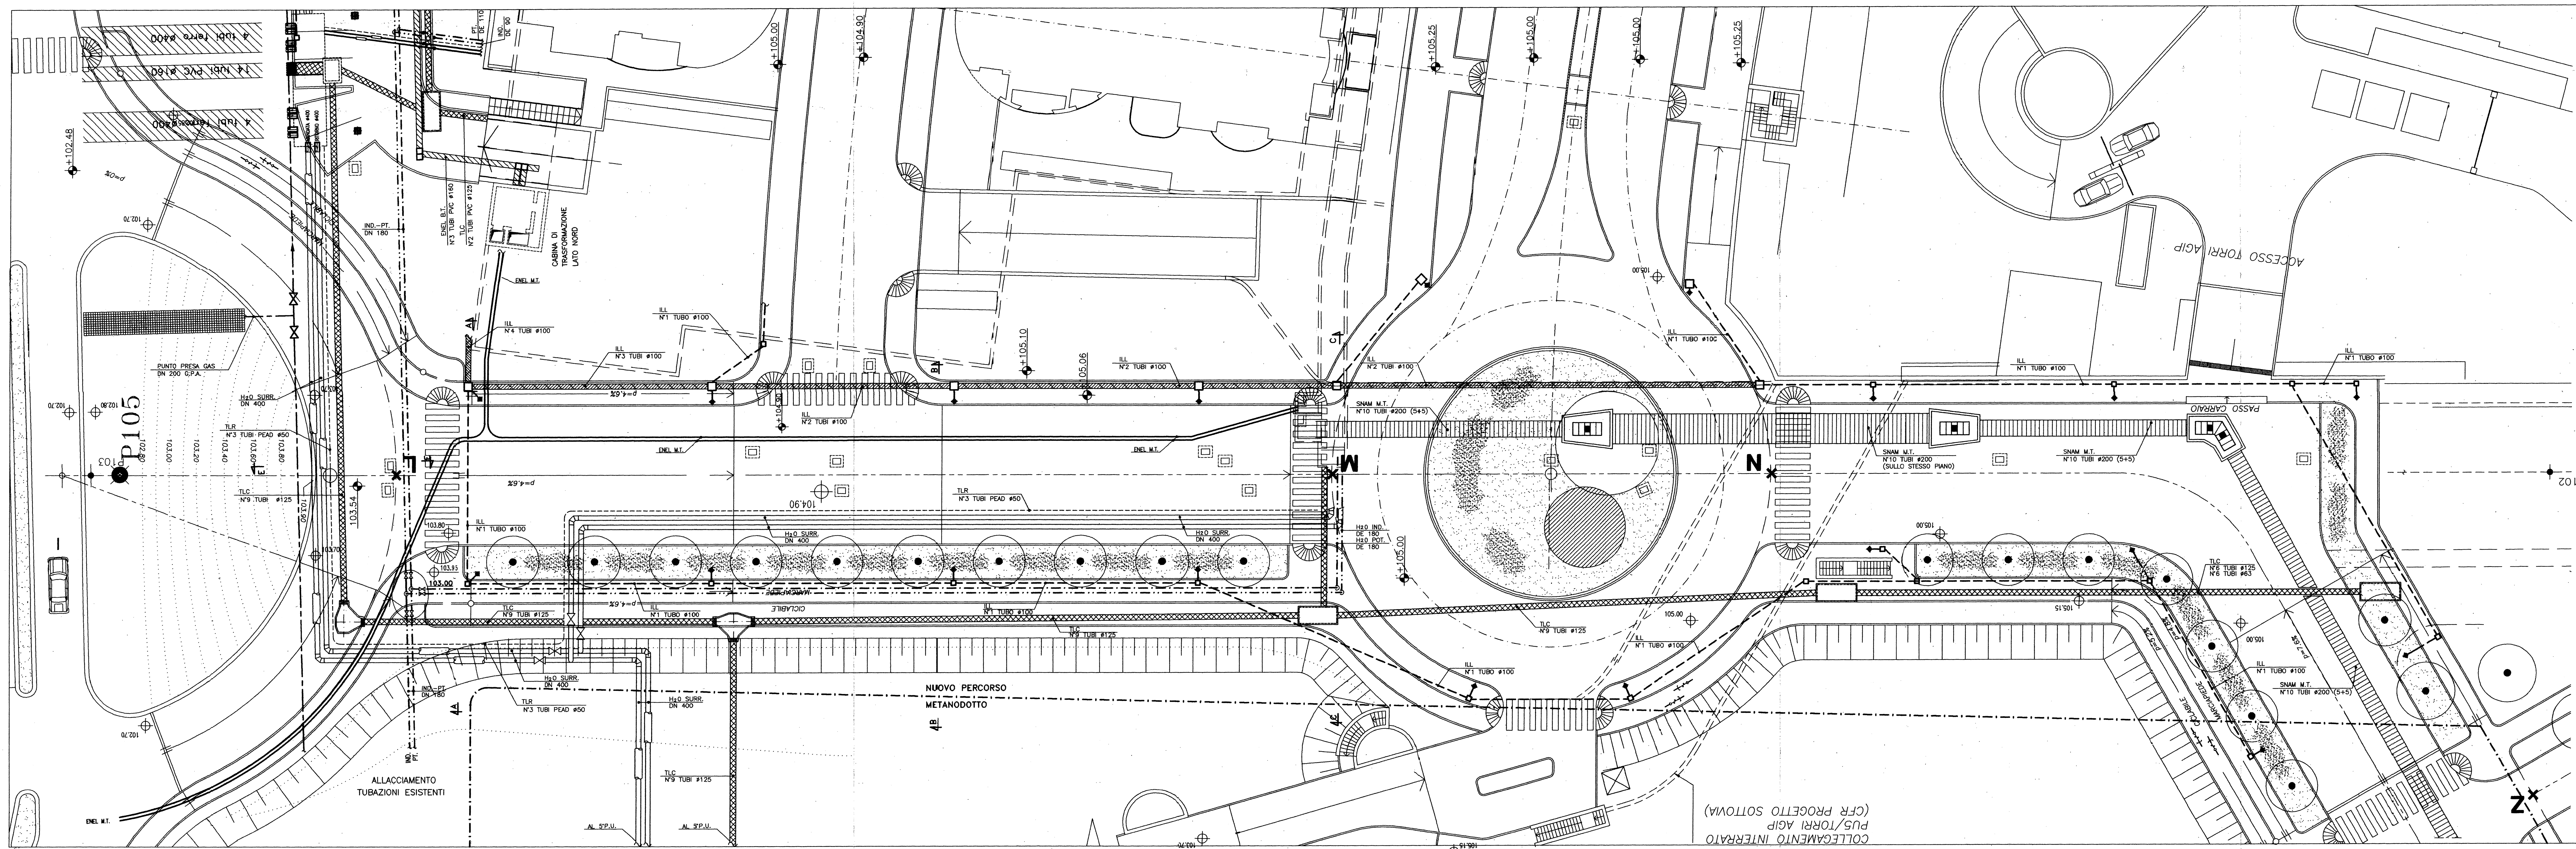

- LEGENDA TUBAZIONI**
- ENEL M.T.
  - ENEL B.T.
  - ACQUA SURR.
  - SNAM TELE
  - SNAM M.T.
  - GAS A.P.
  - GAS B.P.
  - H2O POT.
  - H2O IND.
  - TELE
  - ILLUMINAZIONE

- LEGENDA POZZETTI**
- ILLUMINAZIONE
    - cm.40x40 h.80
    - cm.70x70 h.90
  - ENEL B.T.
    - cm.100x50 h.80
    - cm.50x50 h.80
  - SNAM TELE
    - CAMERETTA A 4 VIE cm.340x160 h.209
    - CAMERETTA A 3 VIE cm.270x430 h.230
    - CAMERETTA A 2 VIE cm.270x270 h.230
    - MAXIPOZZETTO cm.220x170 h.110
    - POZZETTO cm.125x80 h.100

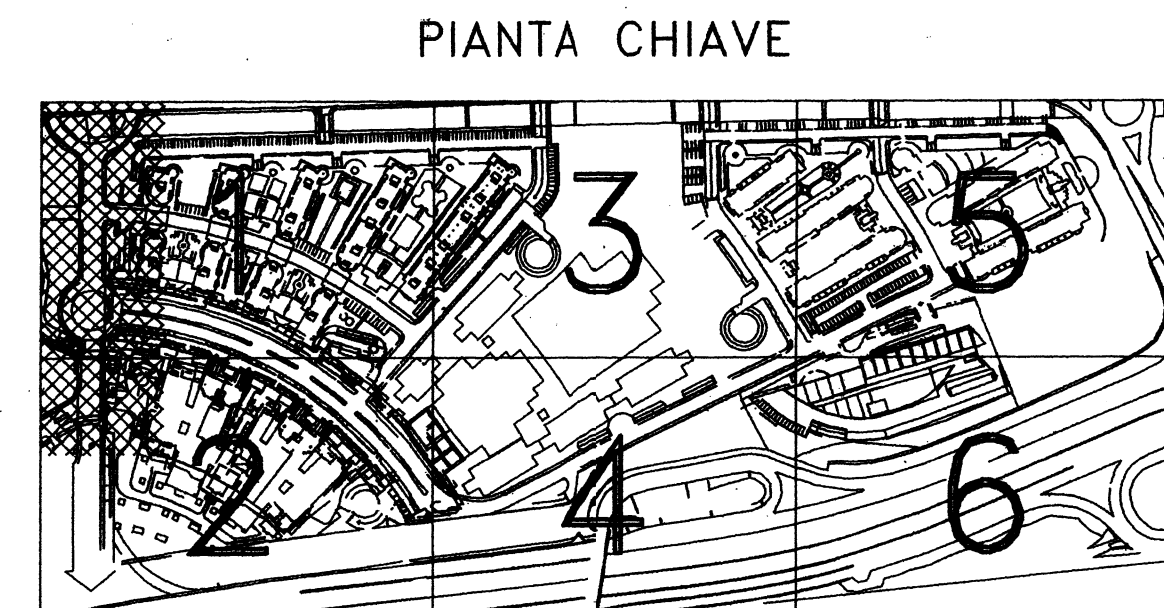

IL PROPRIETARIO: \_\_\_\_\_

IL PROGETTISTA: \_\_\_\_\_

REVISIONE	DATA	MODIFICHE	PROGETTISTA	VERIFICATO	APPROVATO
1	01/01/2020	PROGETTO	PROGETTISTA	VERIFICATO	APPROVATO
2	01/01/2020	REVISIONE	PROGETTISTA	VERIFICATO	APPROVATO
3	01/01/2020	REVISIONE	PROGETTISTA	VERIFICATO	APPROVATO
4	01/01/2020	REVISIONE	PROGETTISTA	VERIFICATO	APPROVATO
5	01/01/2020	REVISIONE	PROGETTISTA	VERIFICATO	APPROVATO
6	01/01/2020	REVISIONE	PROGETTISTA	VERIFICATO	APPROVATO

**SCAMEB**

QUARTIERE AFFARI

OPERE INFRASTRUTTURALI PROGETTO ESECUTIVO

RETE RACCOLTA ACQUE METEORICHE, NERE

E RETI SERVIZI TECNOLOGICI

PLANIMETRIA ASSE STRADALE L-M-N-O ZONA 1-2

INTERFERENZE CON METANODOTTO ESISTENTE

PROGETTO: \_\_\_\_\_

VERIFICATO: \_\_\_\_\_

APPROVATO: \_\_\_\_\_

SCALA: 1:200

INDICE

NO. 065

DB 065

65