



SEZIONE A-A

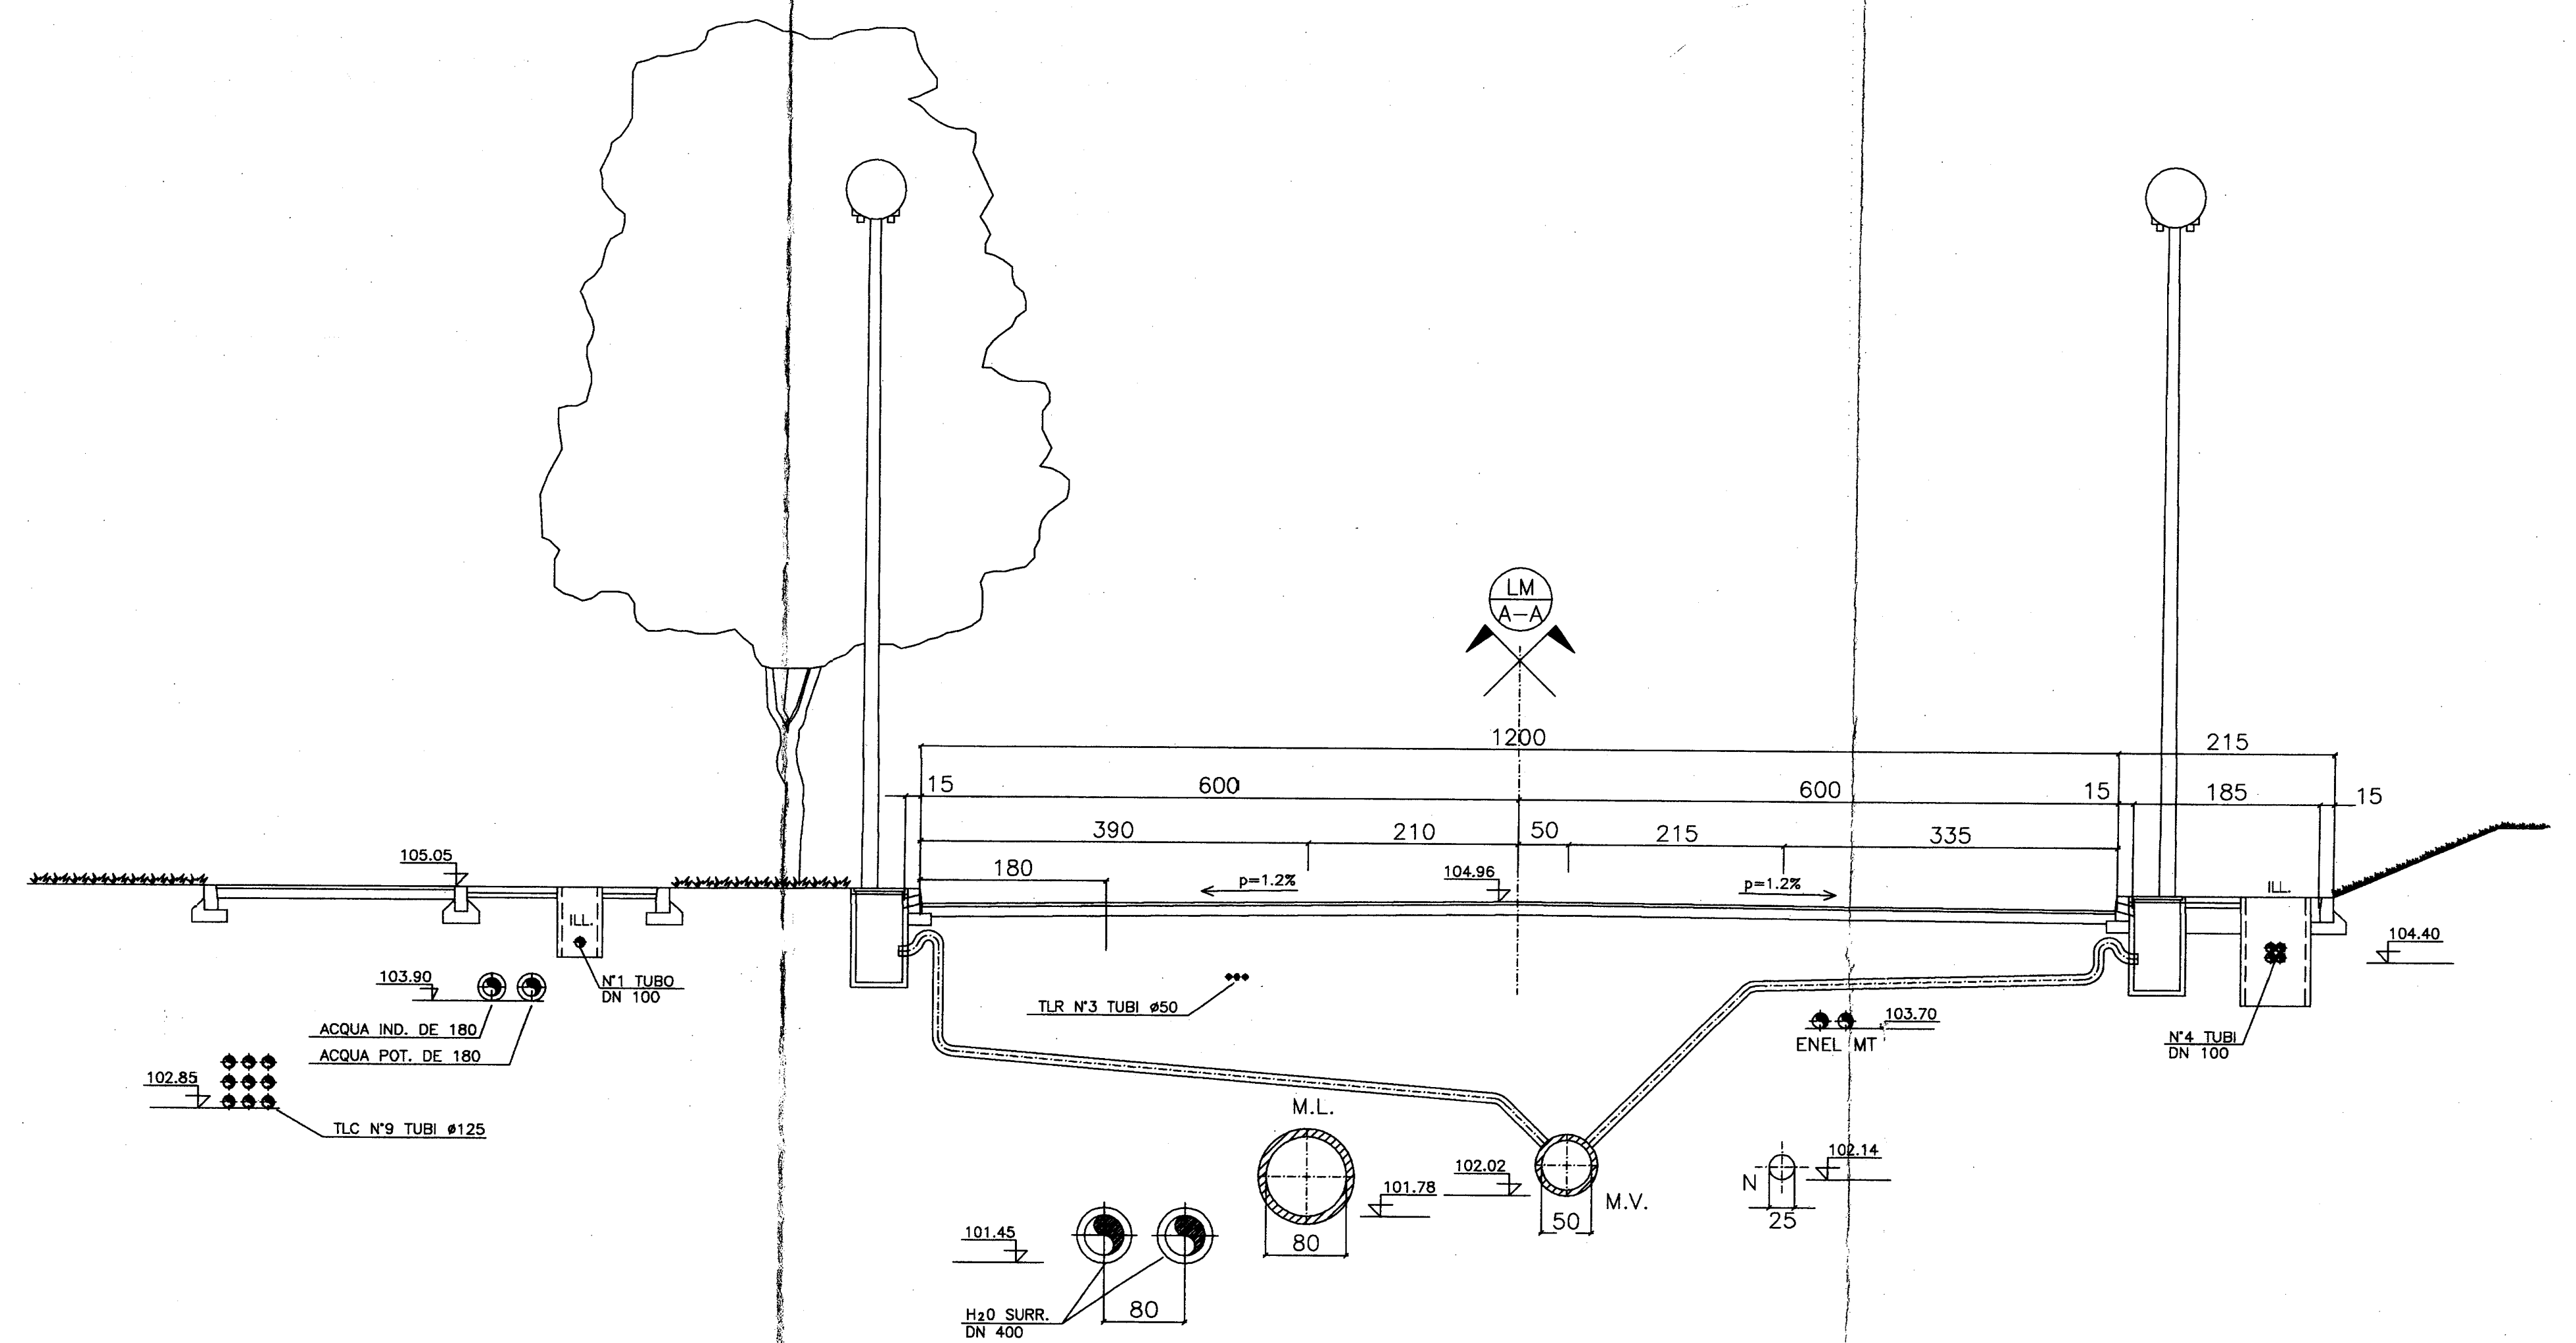


SEZIONE B-B

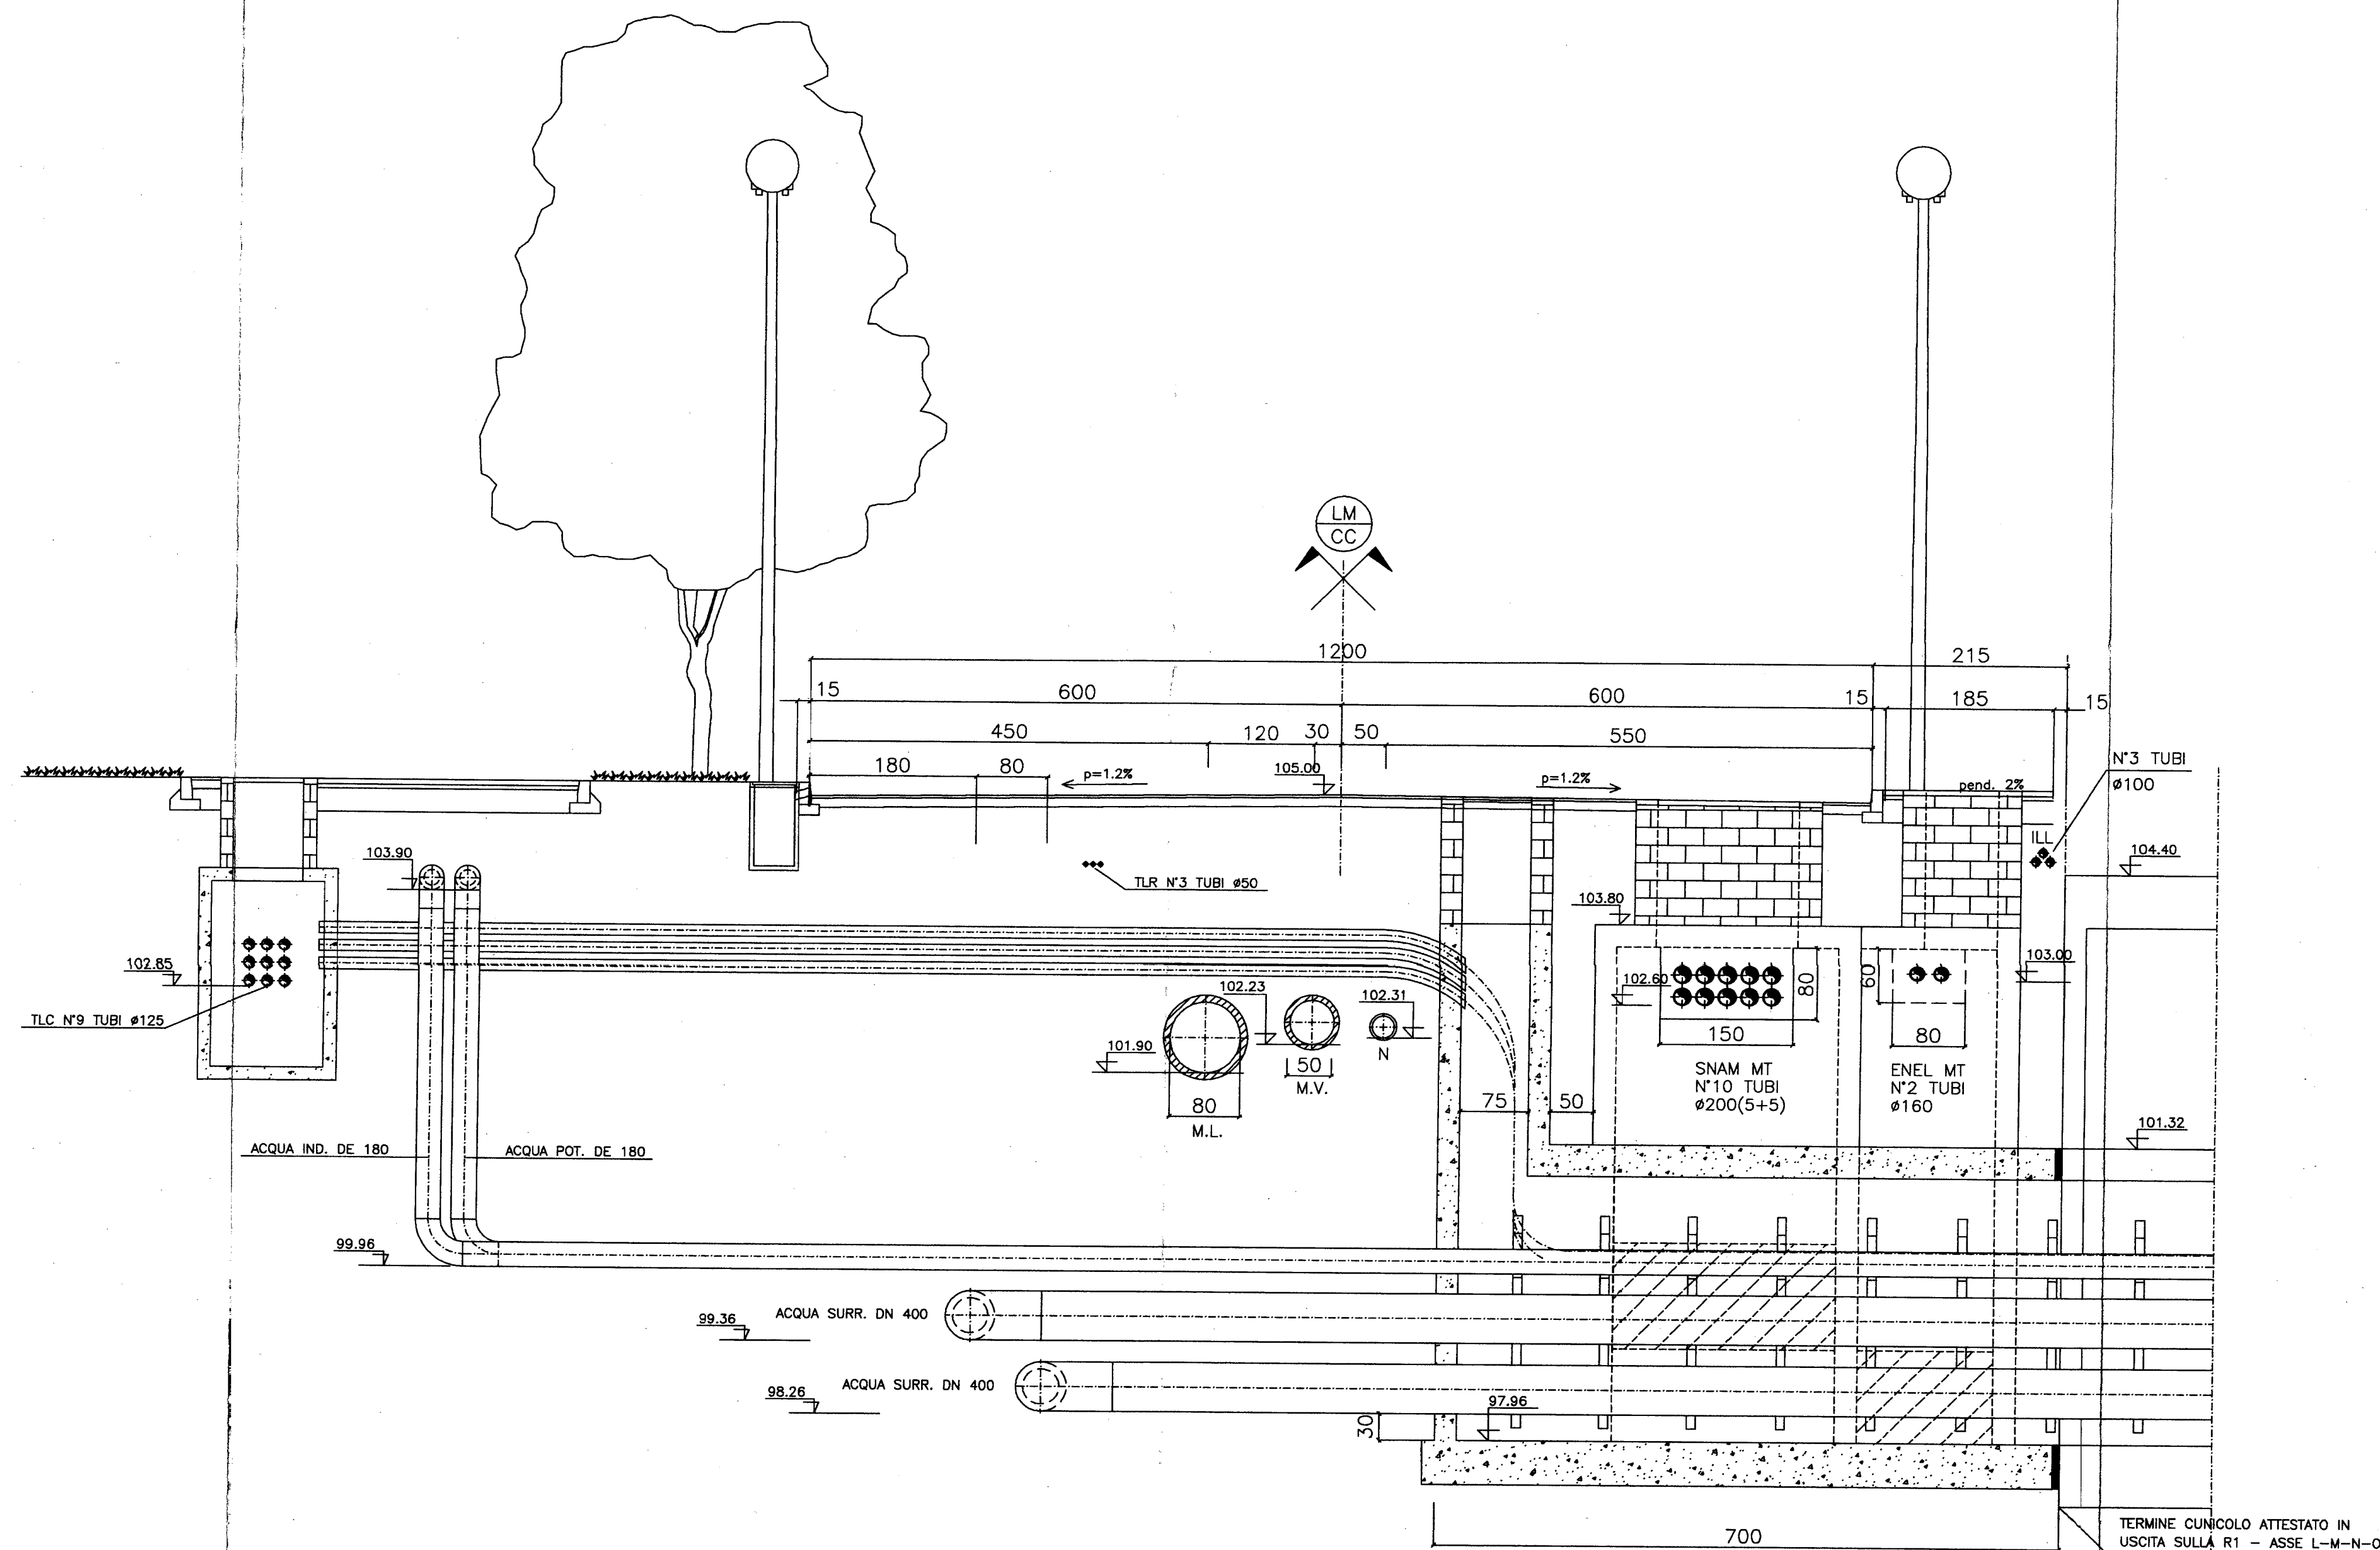

SEZIONE C-C

SEZIONE CUNICOLO E CAMERETTE SULL' ASSE L-M-N  
PER LO SMISTAMENTO DEI CAVI DALLE POLIFORE  
ESTERNE ALLO STESSO CUNICOLO

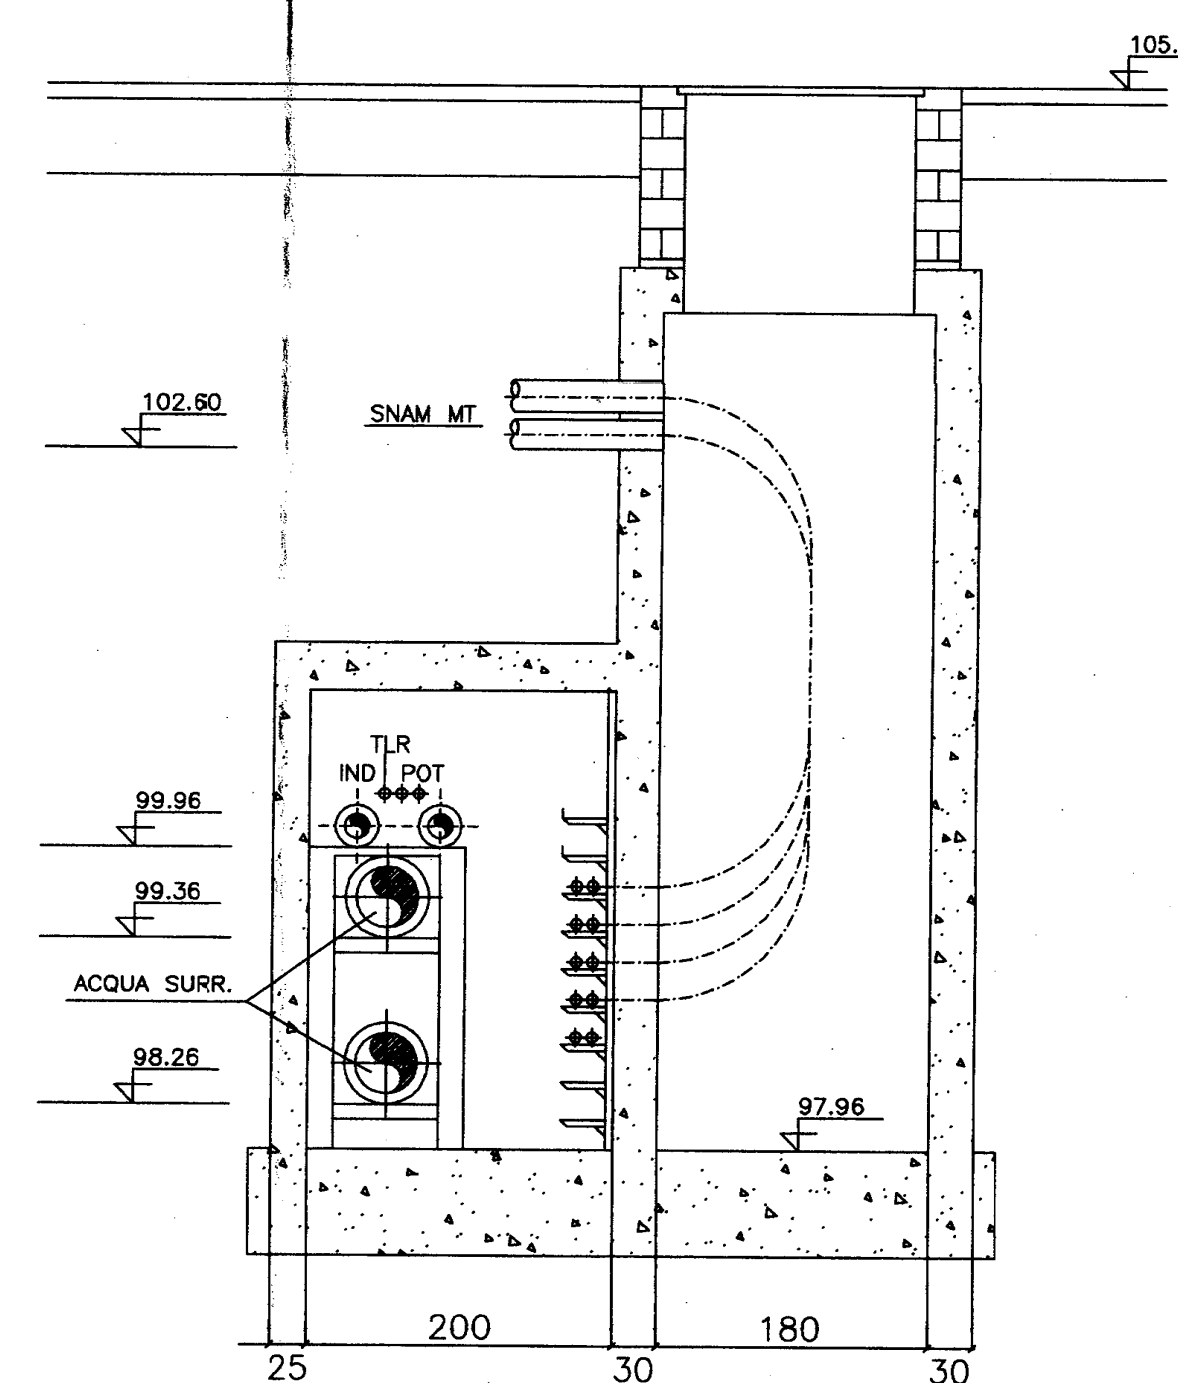

IL PROPRIETARIO:.....  
IL PROGETTISTA:.....

5	GIU 99	REVISIONE			
4	APR 99	REVISIONE			
3	OTT 98	REVISIONE			
2	AGO 98	REVISIONE			
1	NOV 97	REVISIONE			
0	NOV 97	REVISIONE			
INDICE	DATA	MODIFICHE	DISEGN.	CONTR.	APPROV.
<b>SCAMEB</b>			SCALA: 1:50		
QUARTIERE AFFARI			N°		
OPERE INFRASTRUTTURALI PROGETTO ESECUTIVO			N°		
RETE RACCOLTA ACQUE METEORICHE, NERE			DB 066		
E RETI SERVIZI TECNOLOGICI			CONN.		
SEZIONI ASSE STRADALE L-M-N-O ZONA 1-2			CONN.		
Nome file: MIS066S			Nome file: MIS066S		