

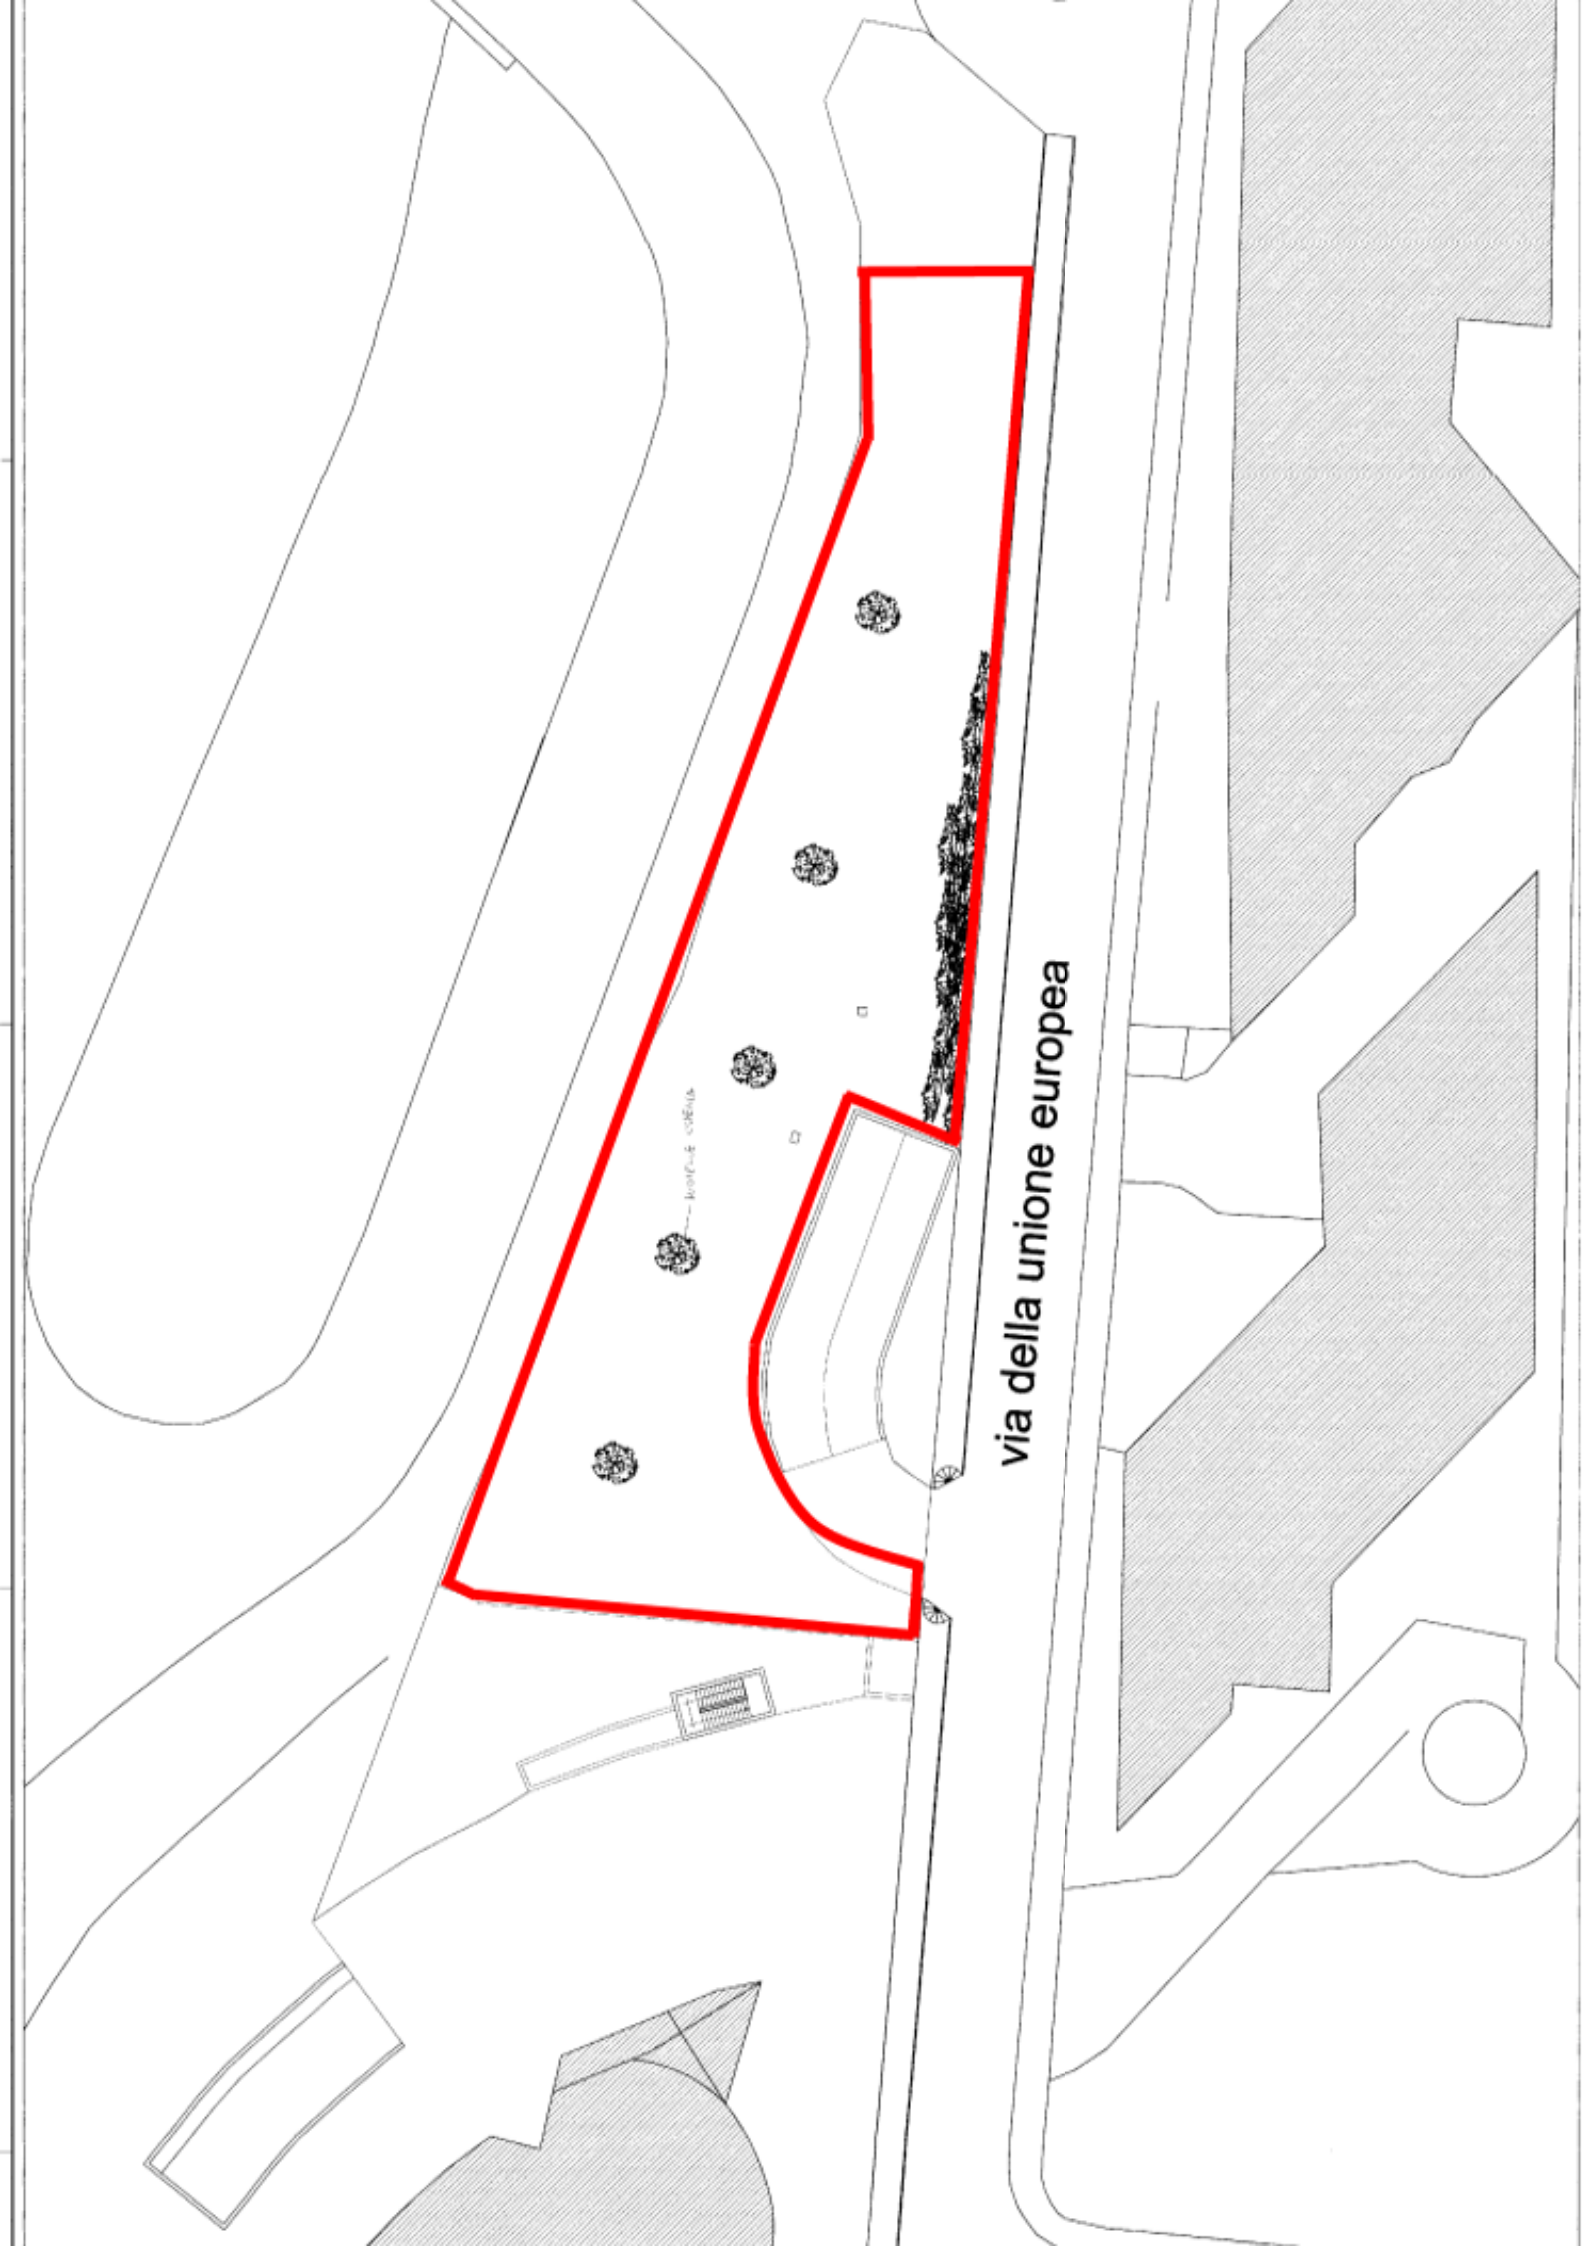


via della unione europea

--- limite verde

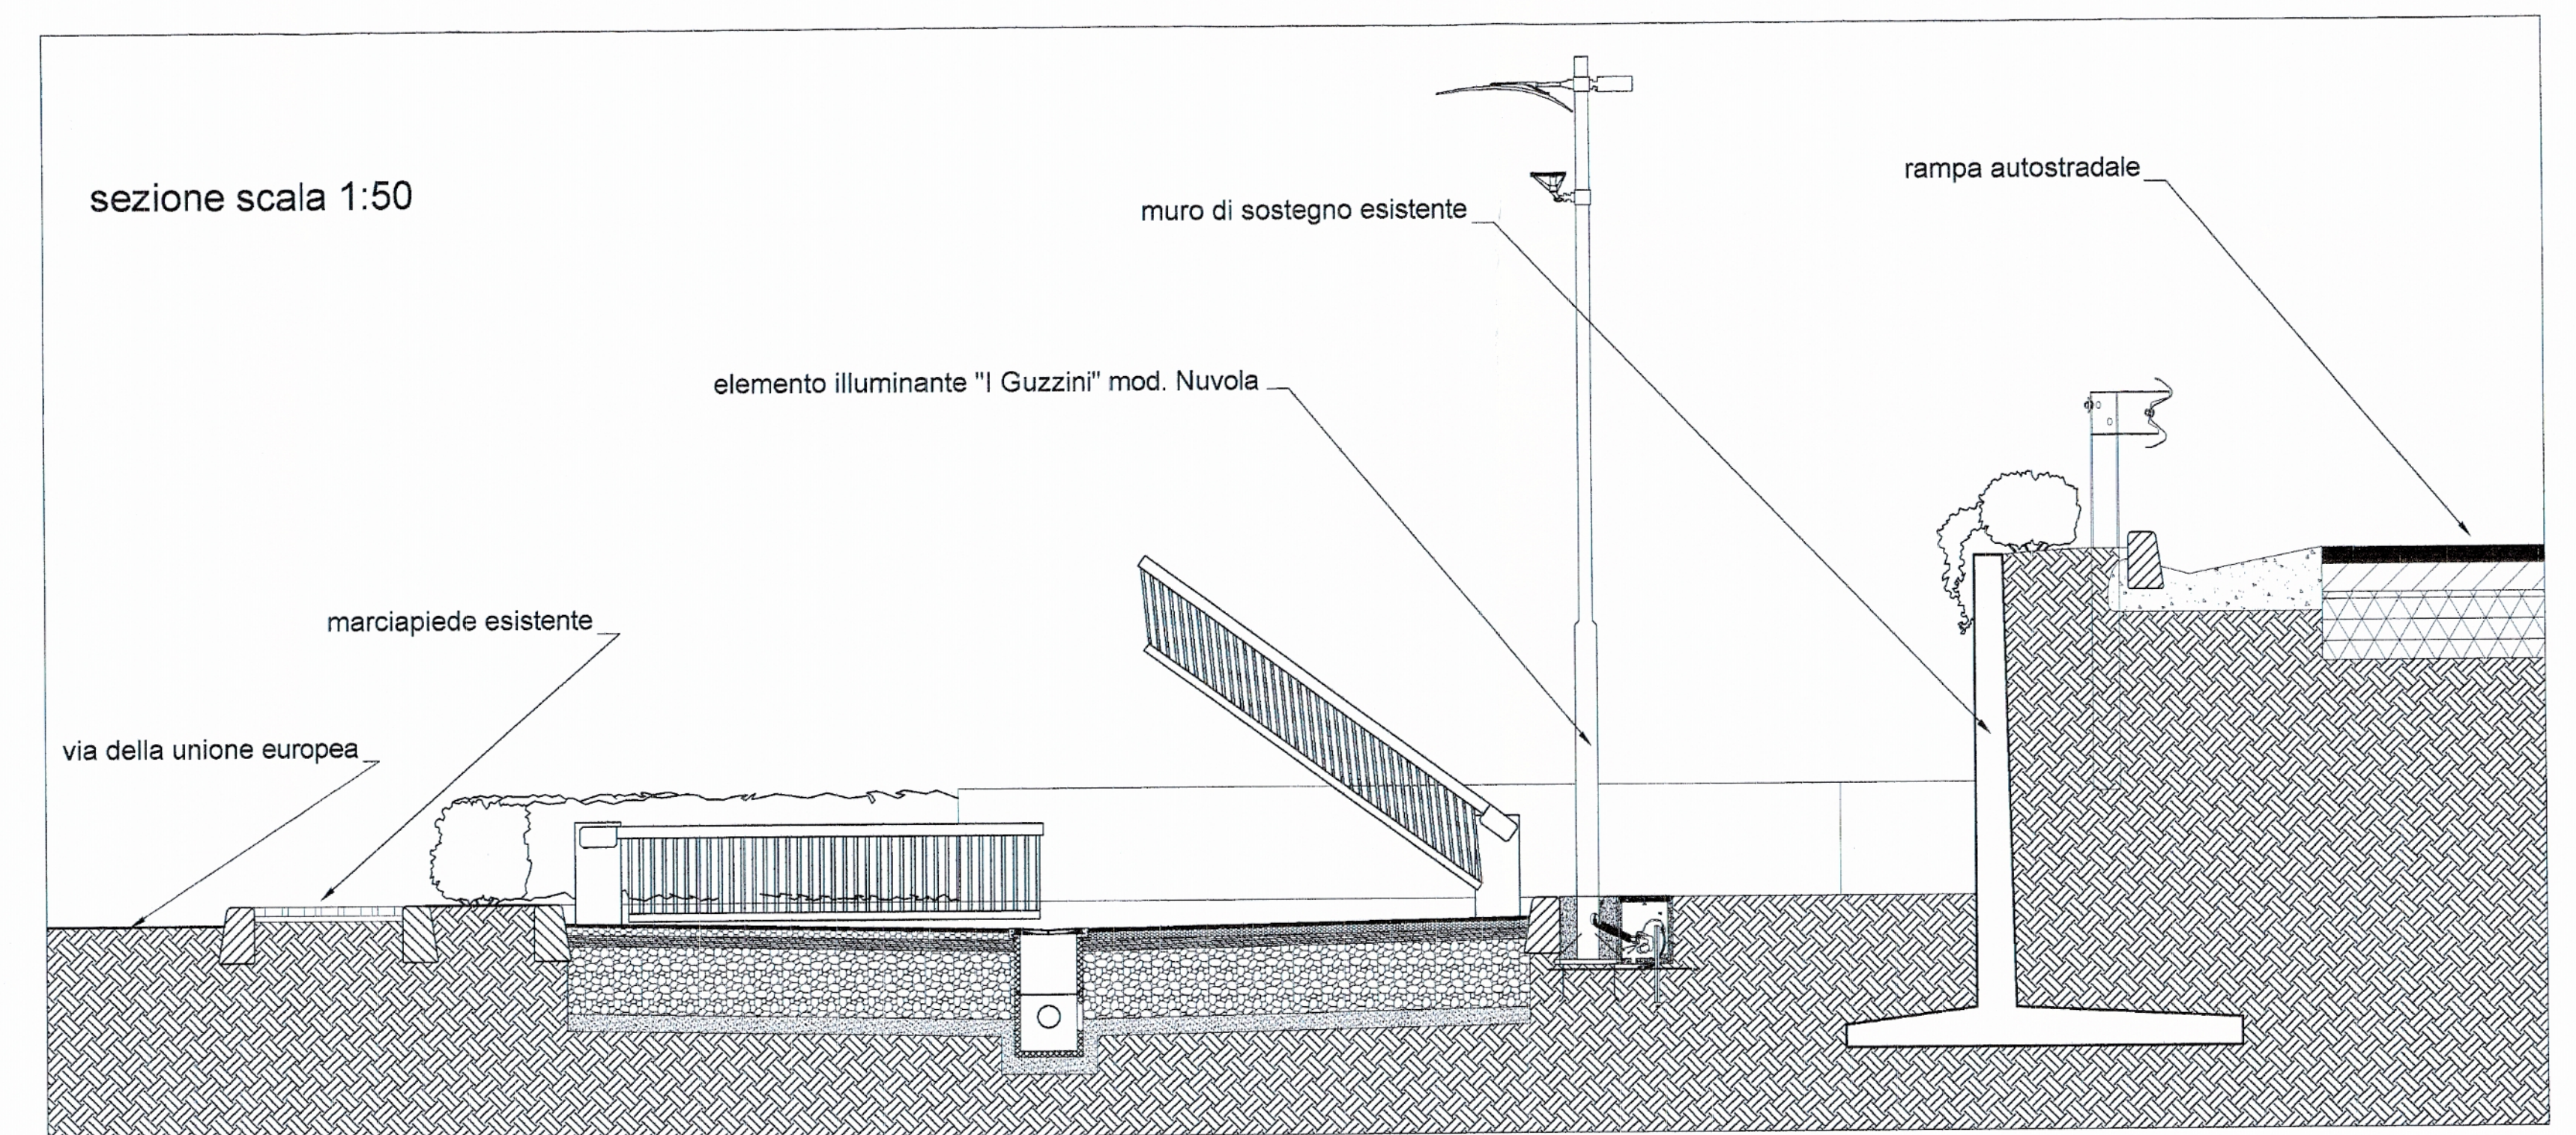

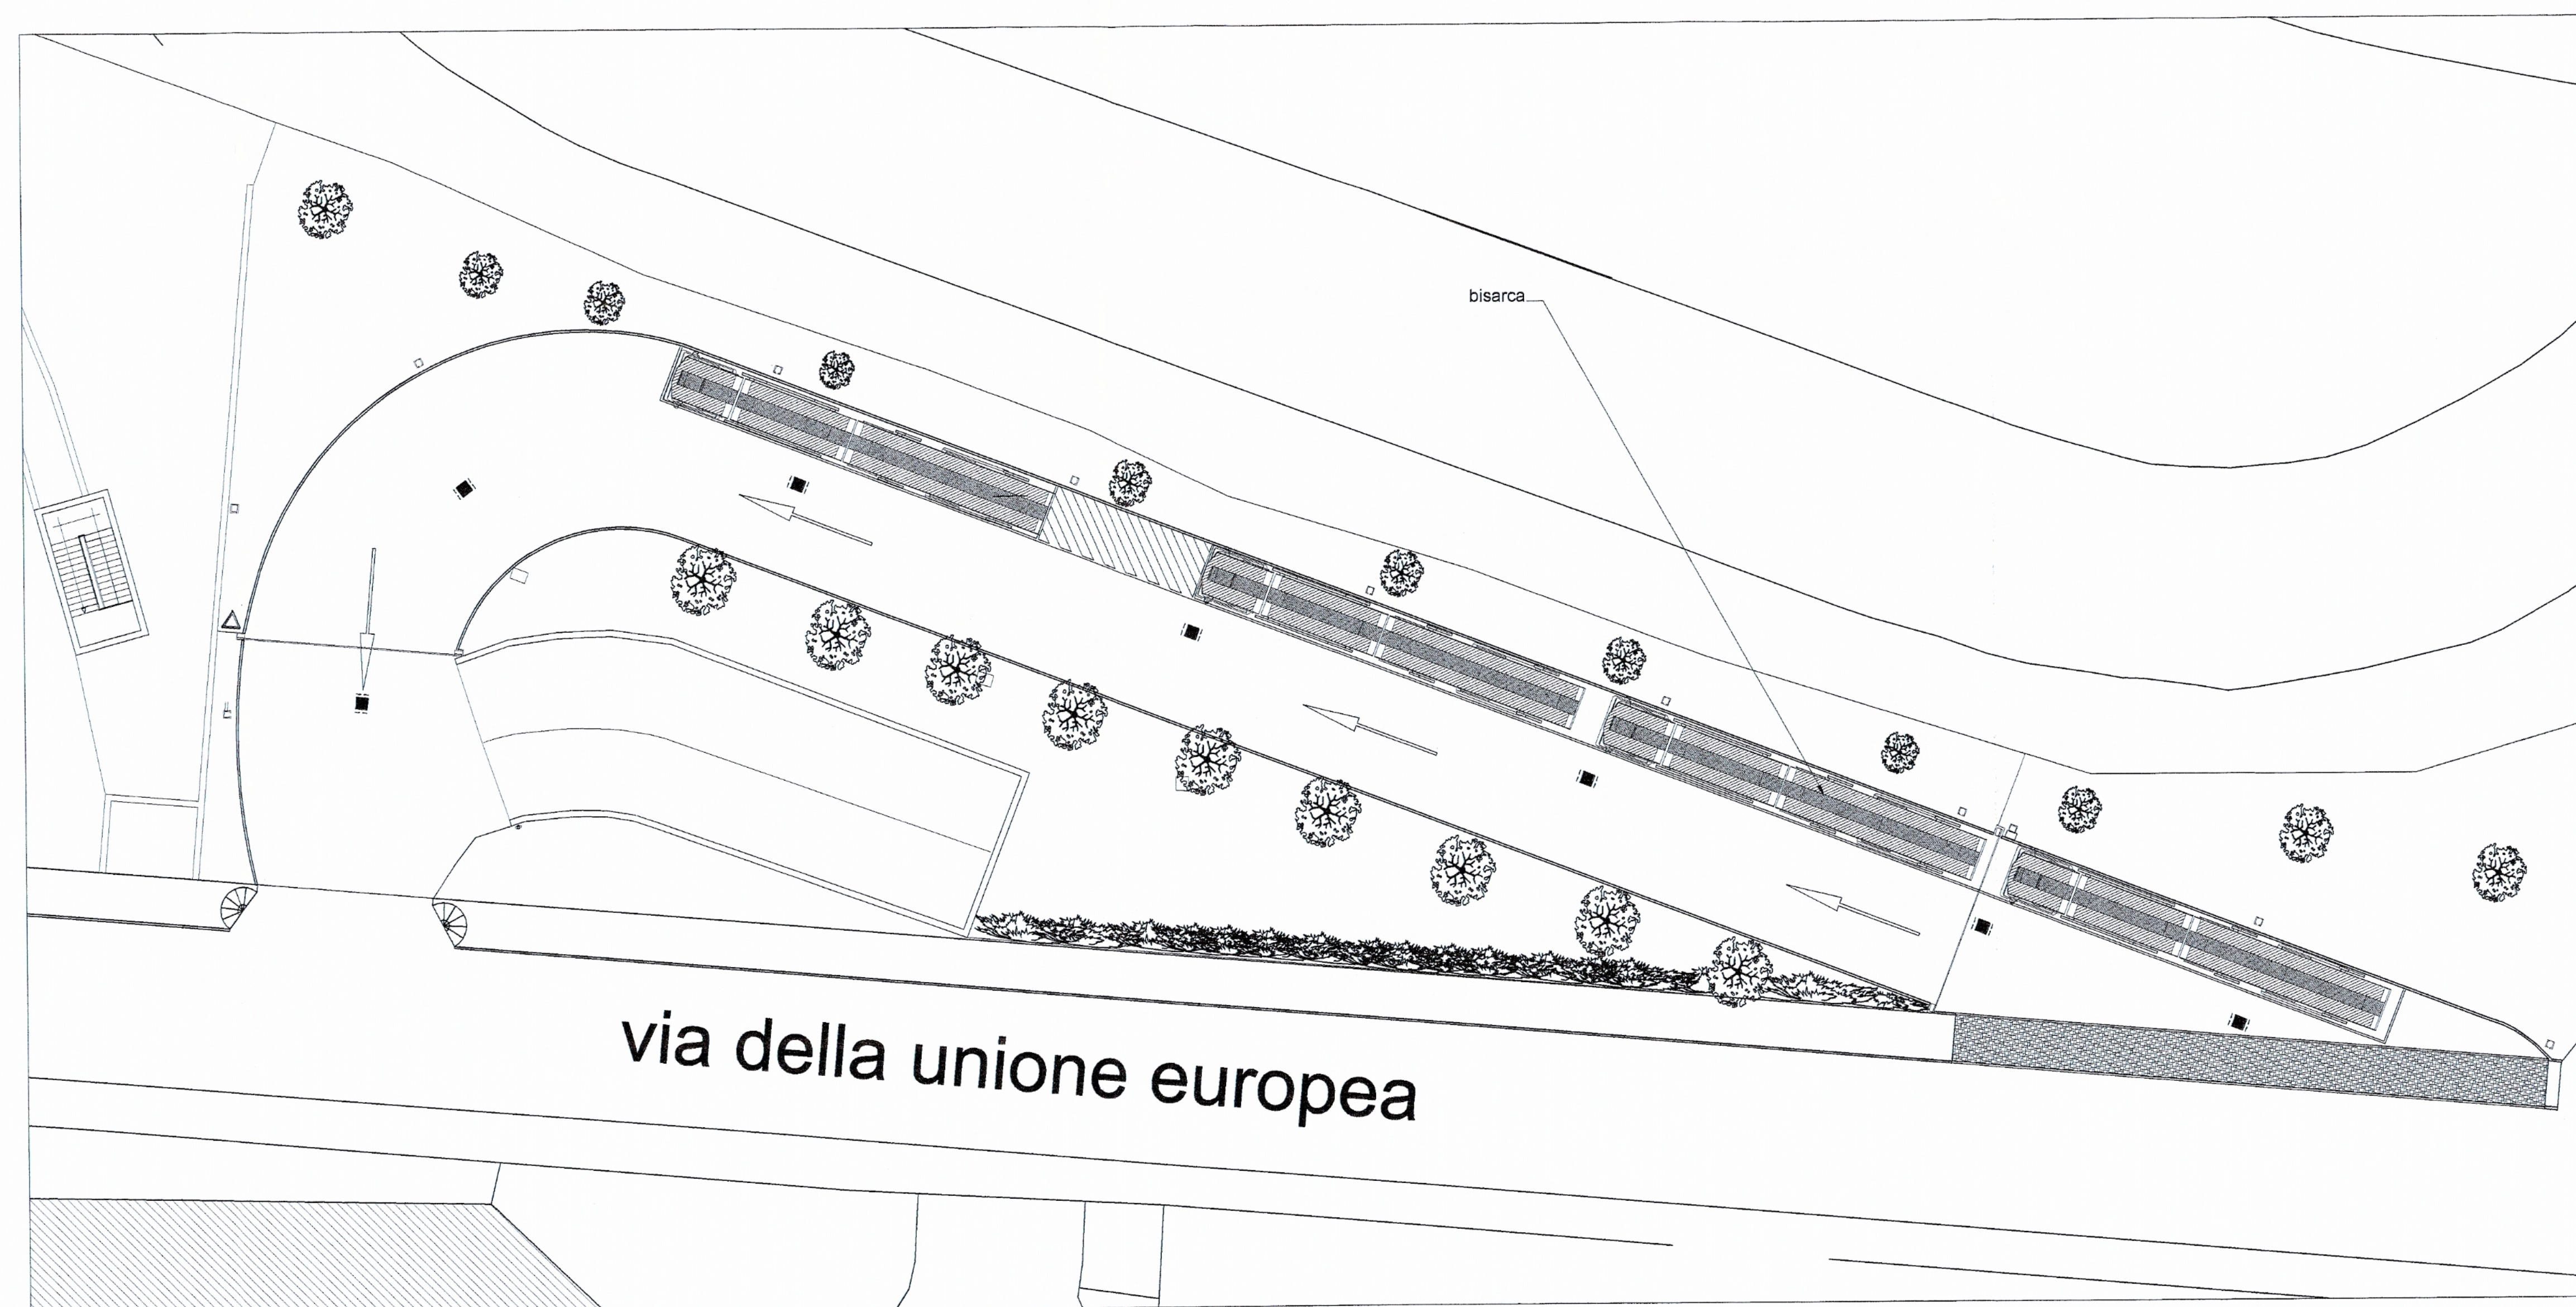

|            |                                            |       |                |              |        |          |         |
|------------|--------------------------------------------|-------|----------------|--------------|--------|----------|---------|
| Scala:     | 1:200 / 1:50                               | Data: | settembre 2008 | Revisione N° | data : | Prot. n° | 0804    |
| Proprietà: |                                            |       |                |              |        |          |         |
| Oggetto:   | Realizzazione di area per scarico bisarche |       |                |              |        |          | Dis. n° |