




PIAZZA BOBBIO - SEZIONE A
SCALA 1:100

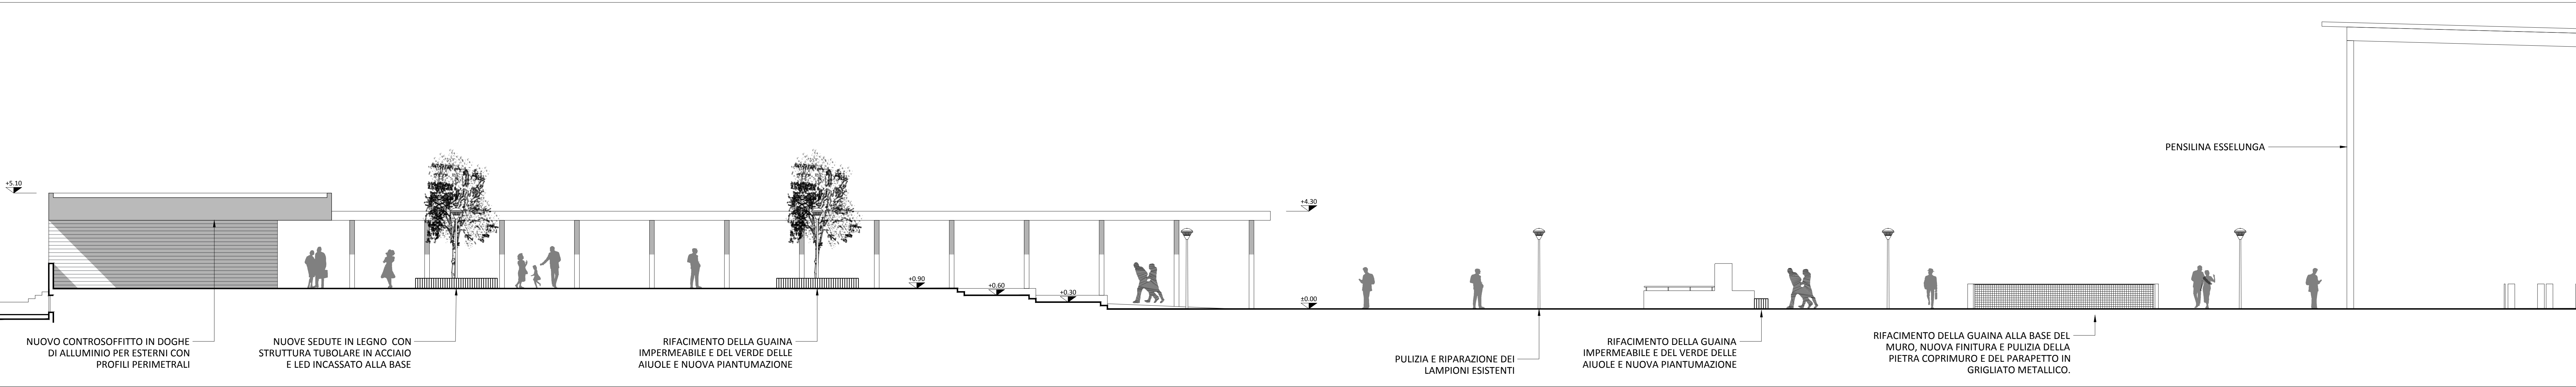


PIAZZA BOBBIO - SEZIONE B
SCALA 1:100

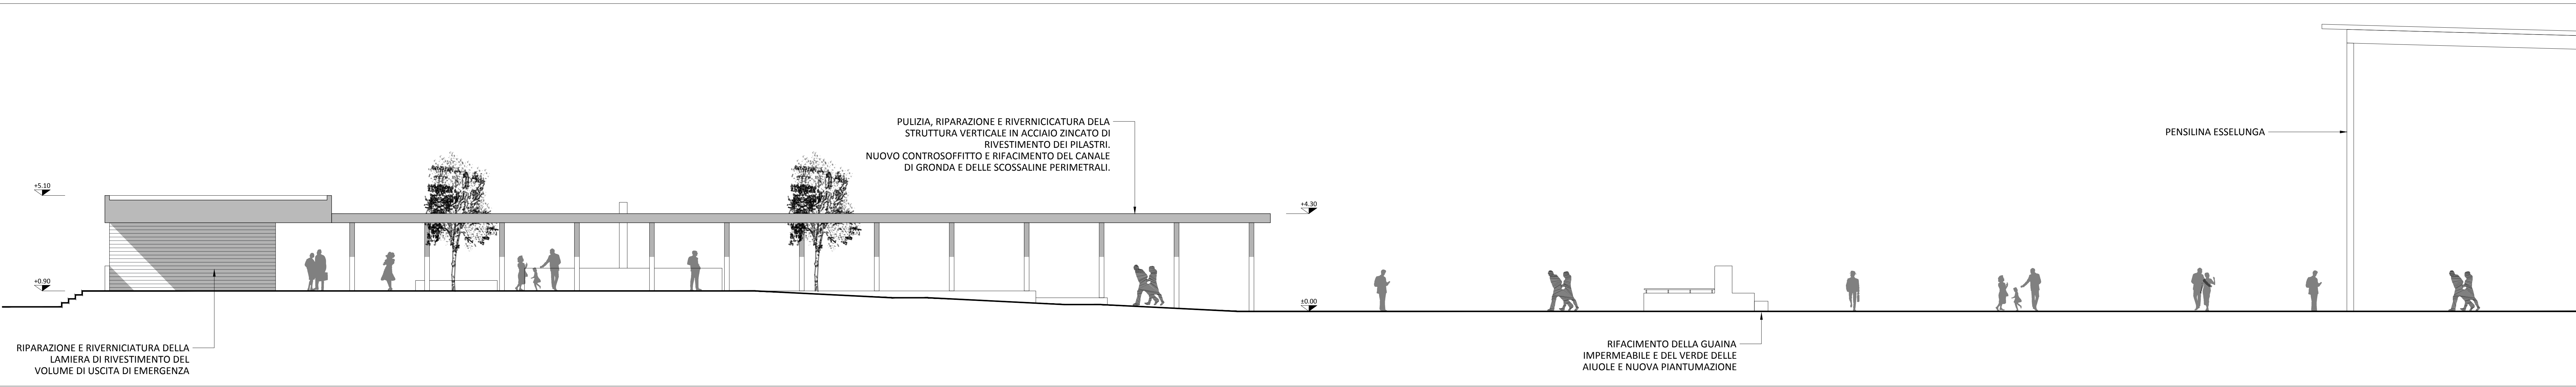

PIAZZA BOBBIO - SEZIONE C
SCALA 1:100

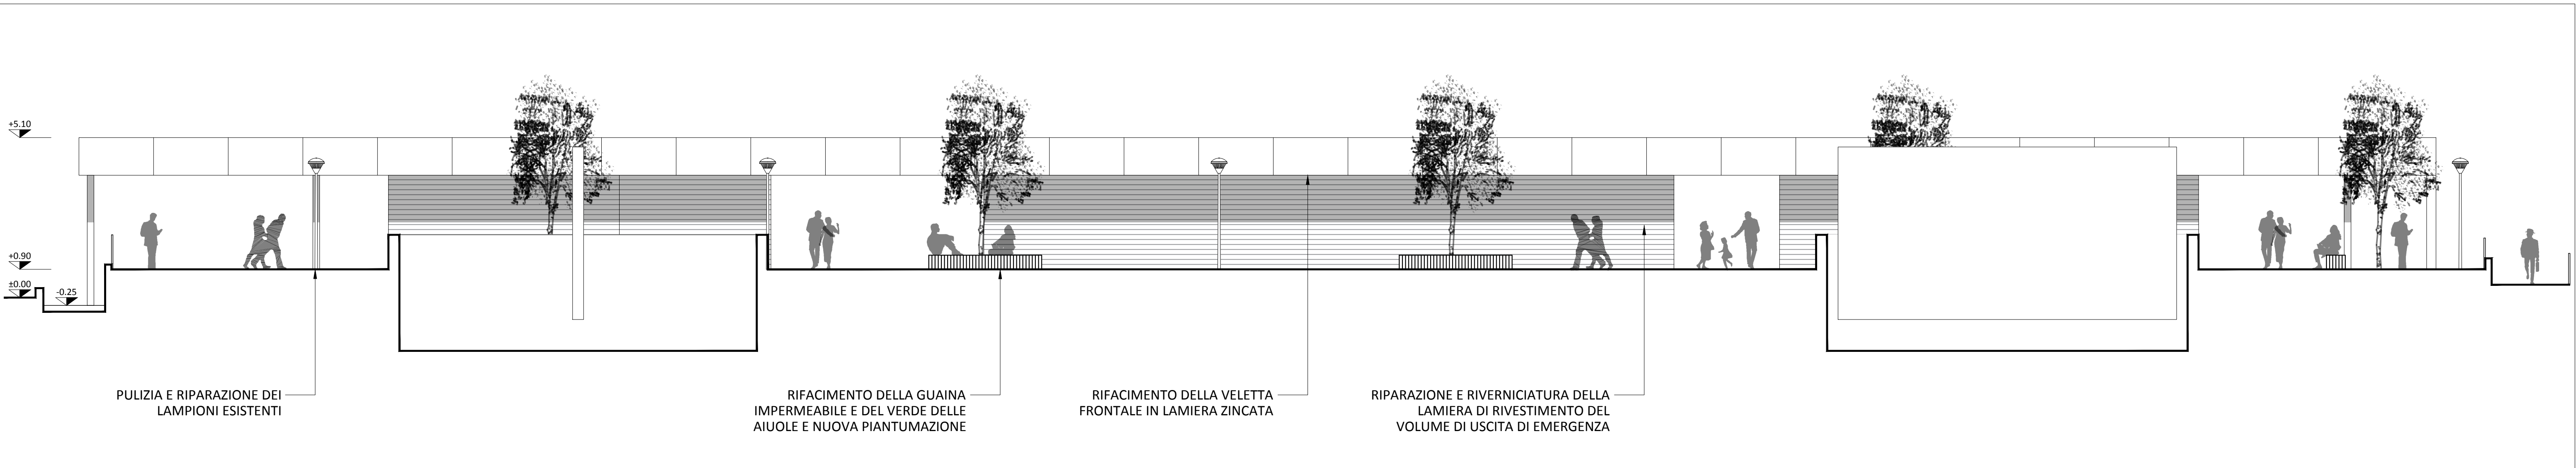

PIAZZA BOBBIO - SEZIONE D
SCALA 1:100

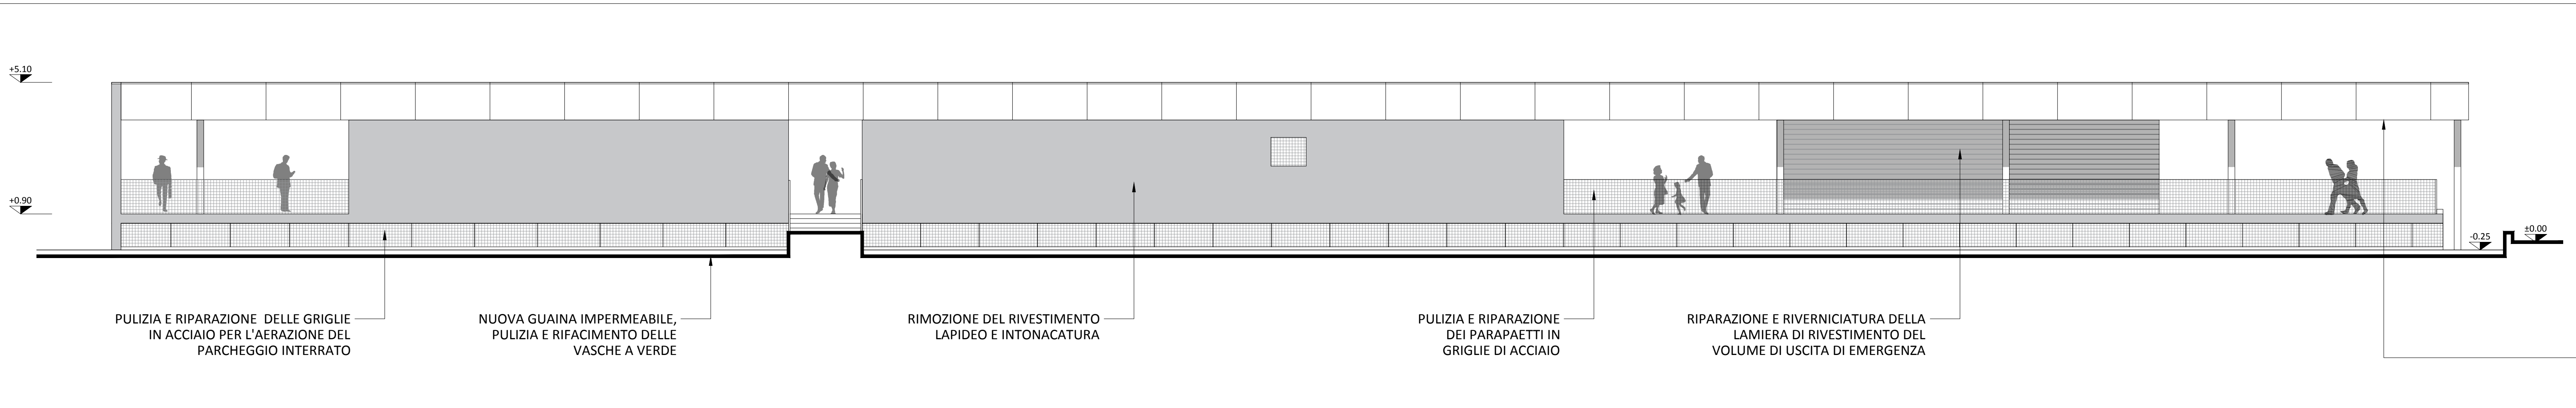

PROVINCIA DI MILANO
COMUNE DI SAN DONATO MILANESE

Owip

ARCHITECTURE
TECHNICAL
ENGINEERING

Via Cavalla 22, 20097 San Donato Milanese (MI) T. +39 02 5505481 F. +39 02 5879547
info@owip.it owip.it

PROGETTISTA

Arch. Nicola Di Trola

COMMITTENTE
CONSORZIO QUARTIERE AFFARI
Persona di riferimento
ODOS GROUP - Alessandro Invernizzi, Andrea Macchi

IMPRESA

OGGETTO
PIAZZA BOBBIO
20097 SAN DONATO MILANESE (MI)

DESCRIZIONE
PROGETTO DI RISANAMENTO DI PIAZZA BOBBIO
SEZIONI GENERALI

COMMESSA
3272-21

SCALA
1:100

F.TO CARTA
AO

TAV. N°003

ARC

DF

REV.	DATA	DESCRIZIONE	DISEGNATO	CONTROLLATO	APPROVATO
#00	28/02/22	PRIMA EMISSIONE	FBS	PCA	NDT
#01	02/05/22	SECONDA EMISSIONE	FBS	GGU	NDT
#02	10/05/22	TERZA EMISSIONE	FBS	GGU	NDT
#03	----	----	----	----	----
#04	----	----	----	----	----

DOCUMENTO DI PROGETTO - WORK IN PROGRESS. I RELATIVI OBBETTI VERBANO TUTELATI IN SEDE CIVILE E PENALE A TERMINI DI LEGGE