



PARTICOLARE DELL'EDIFICIO COPERTO

SCALA 1:10

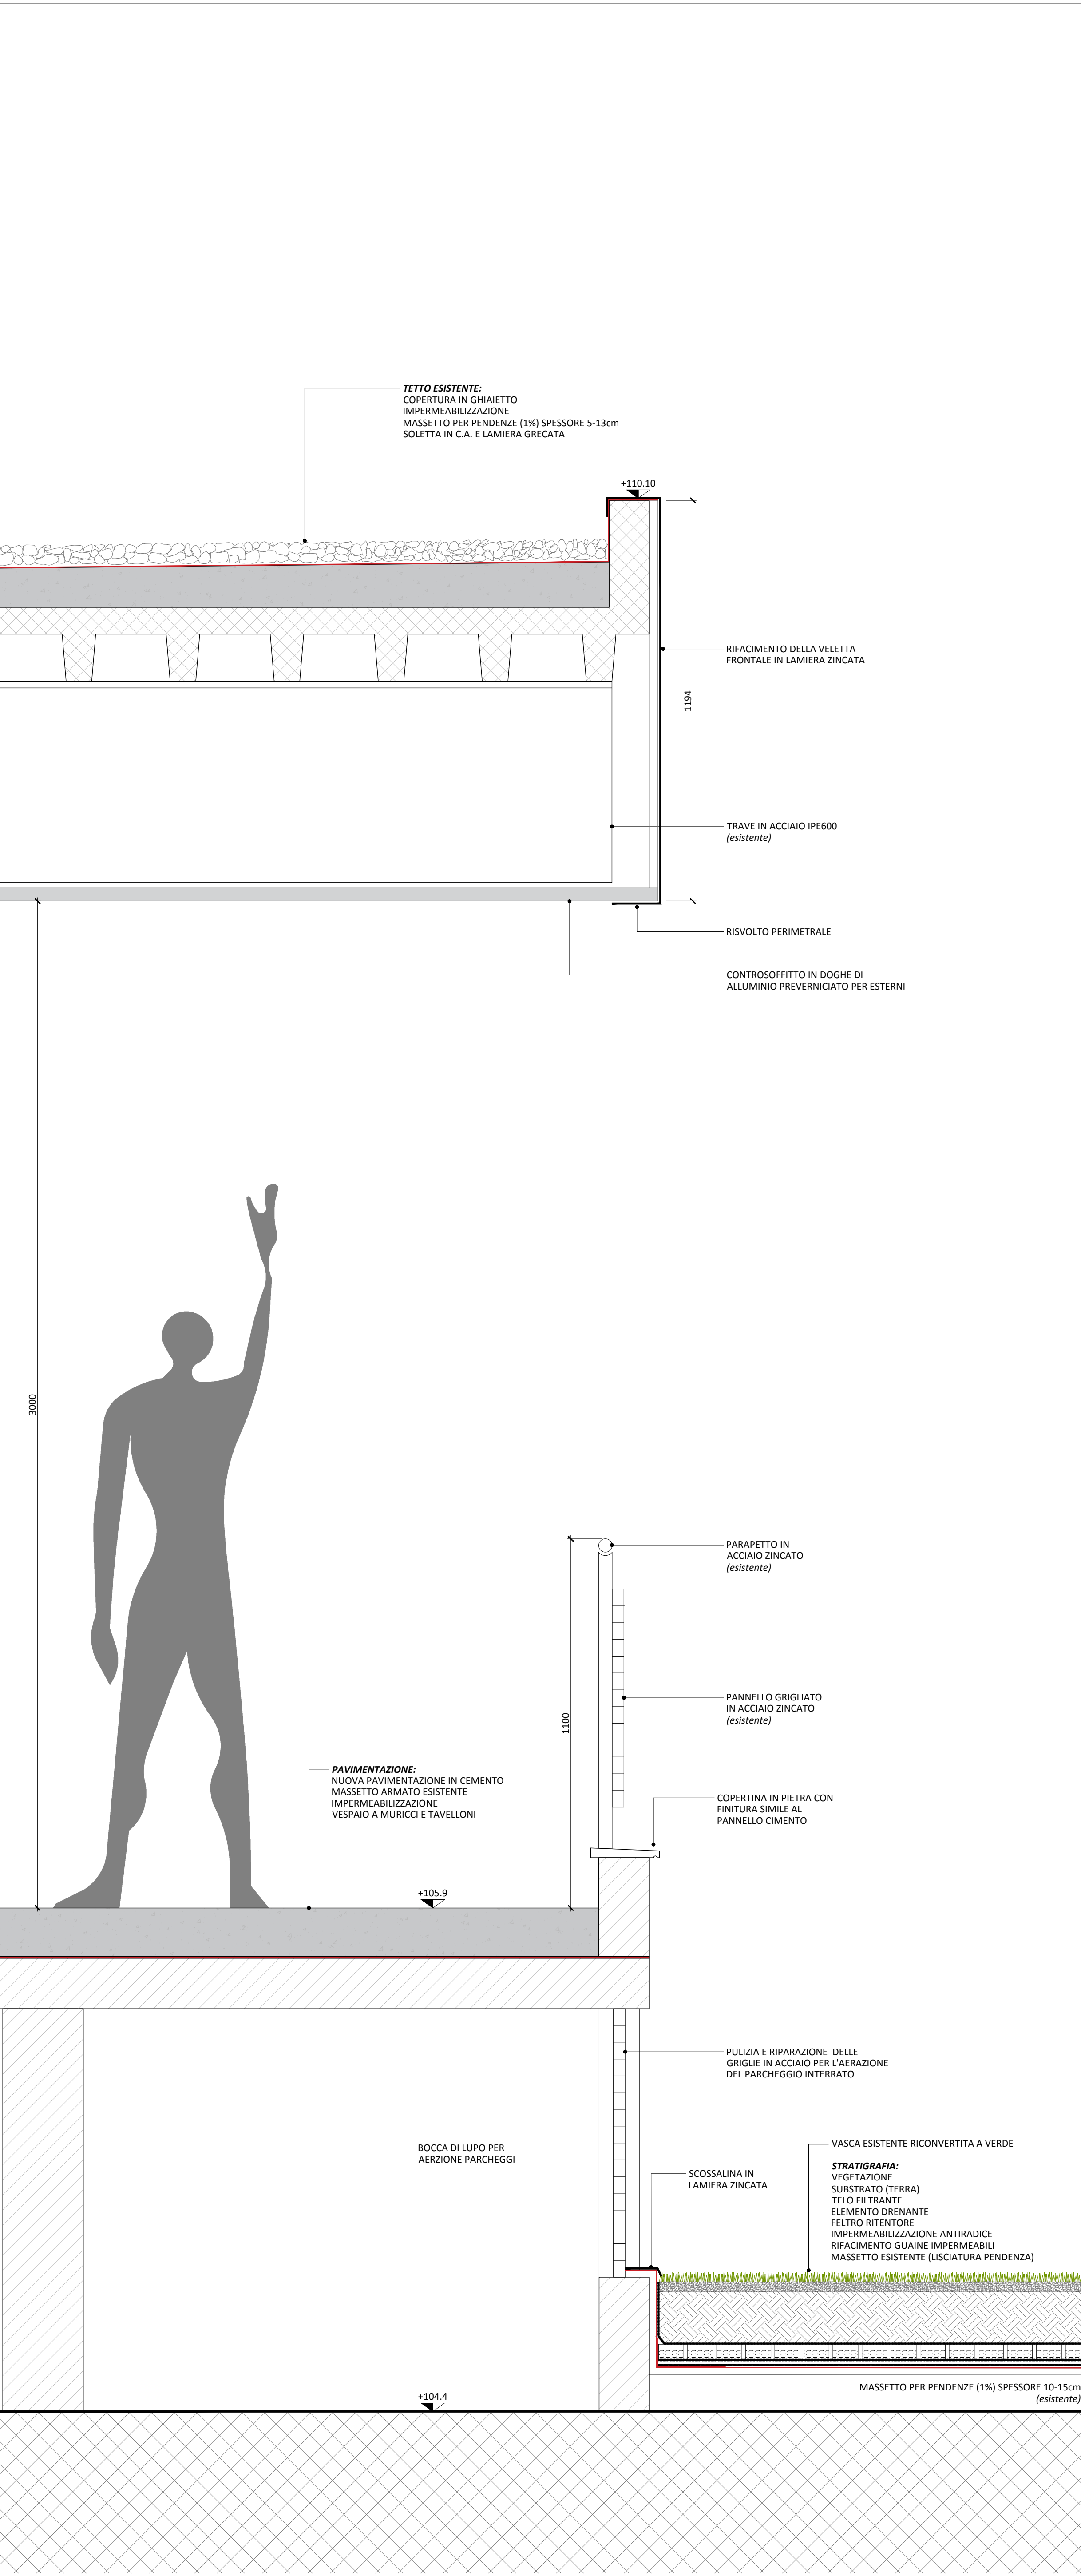


PARTICOLARE PIANUMAZIONI - ZONA PAVIMENTATA

SCALA 1:5

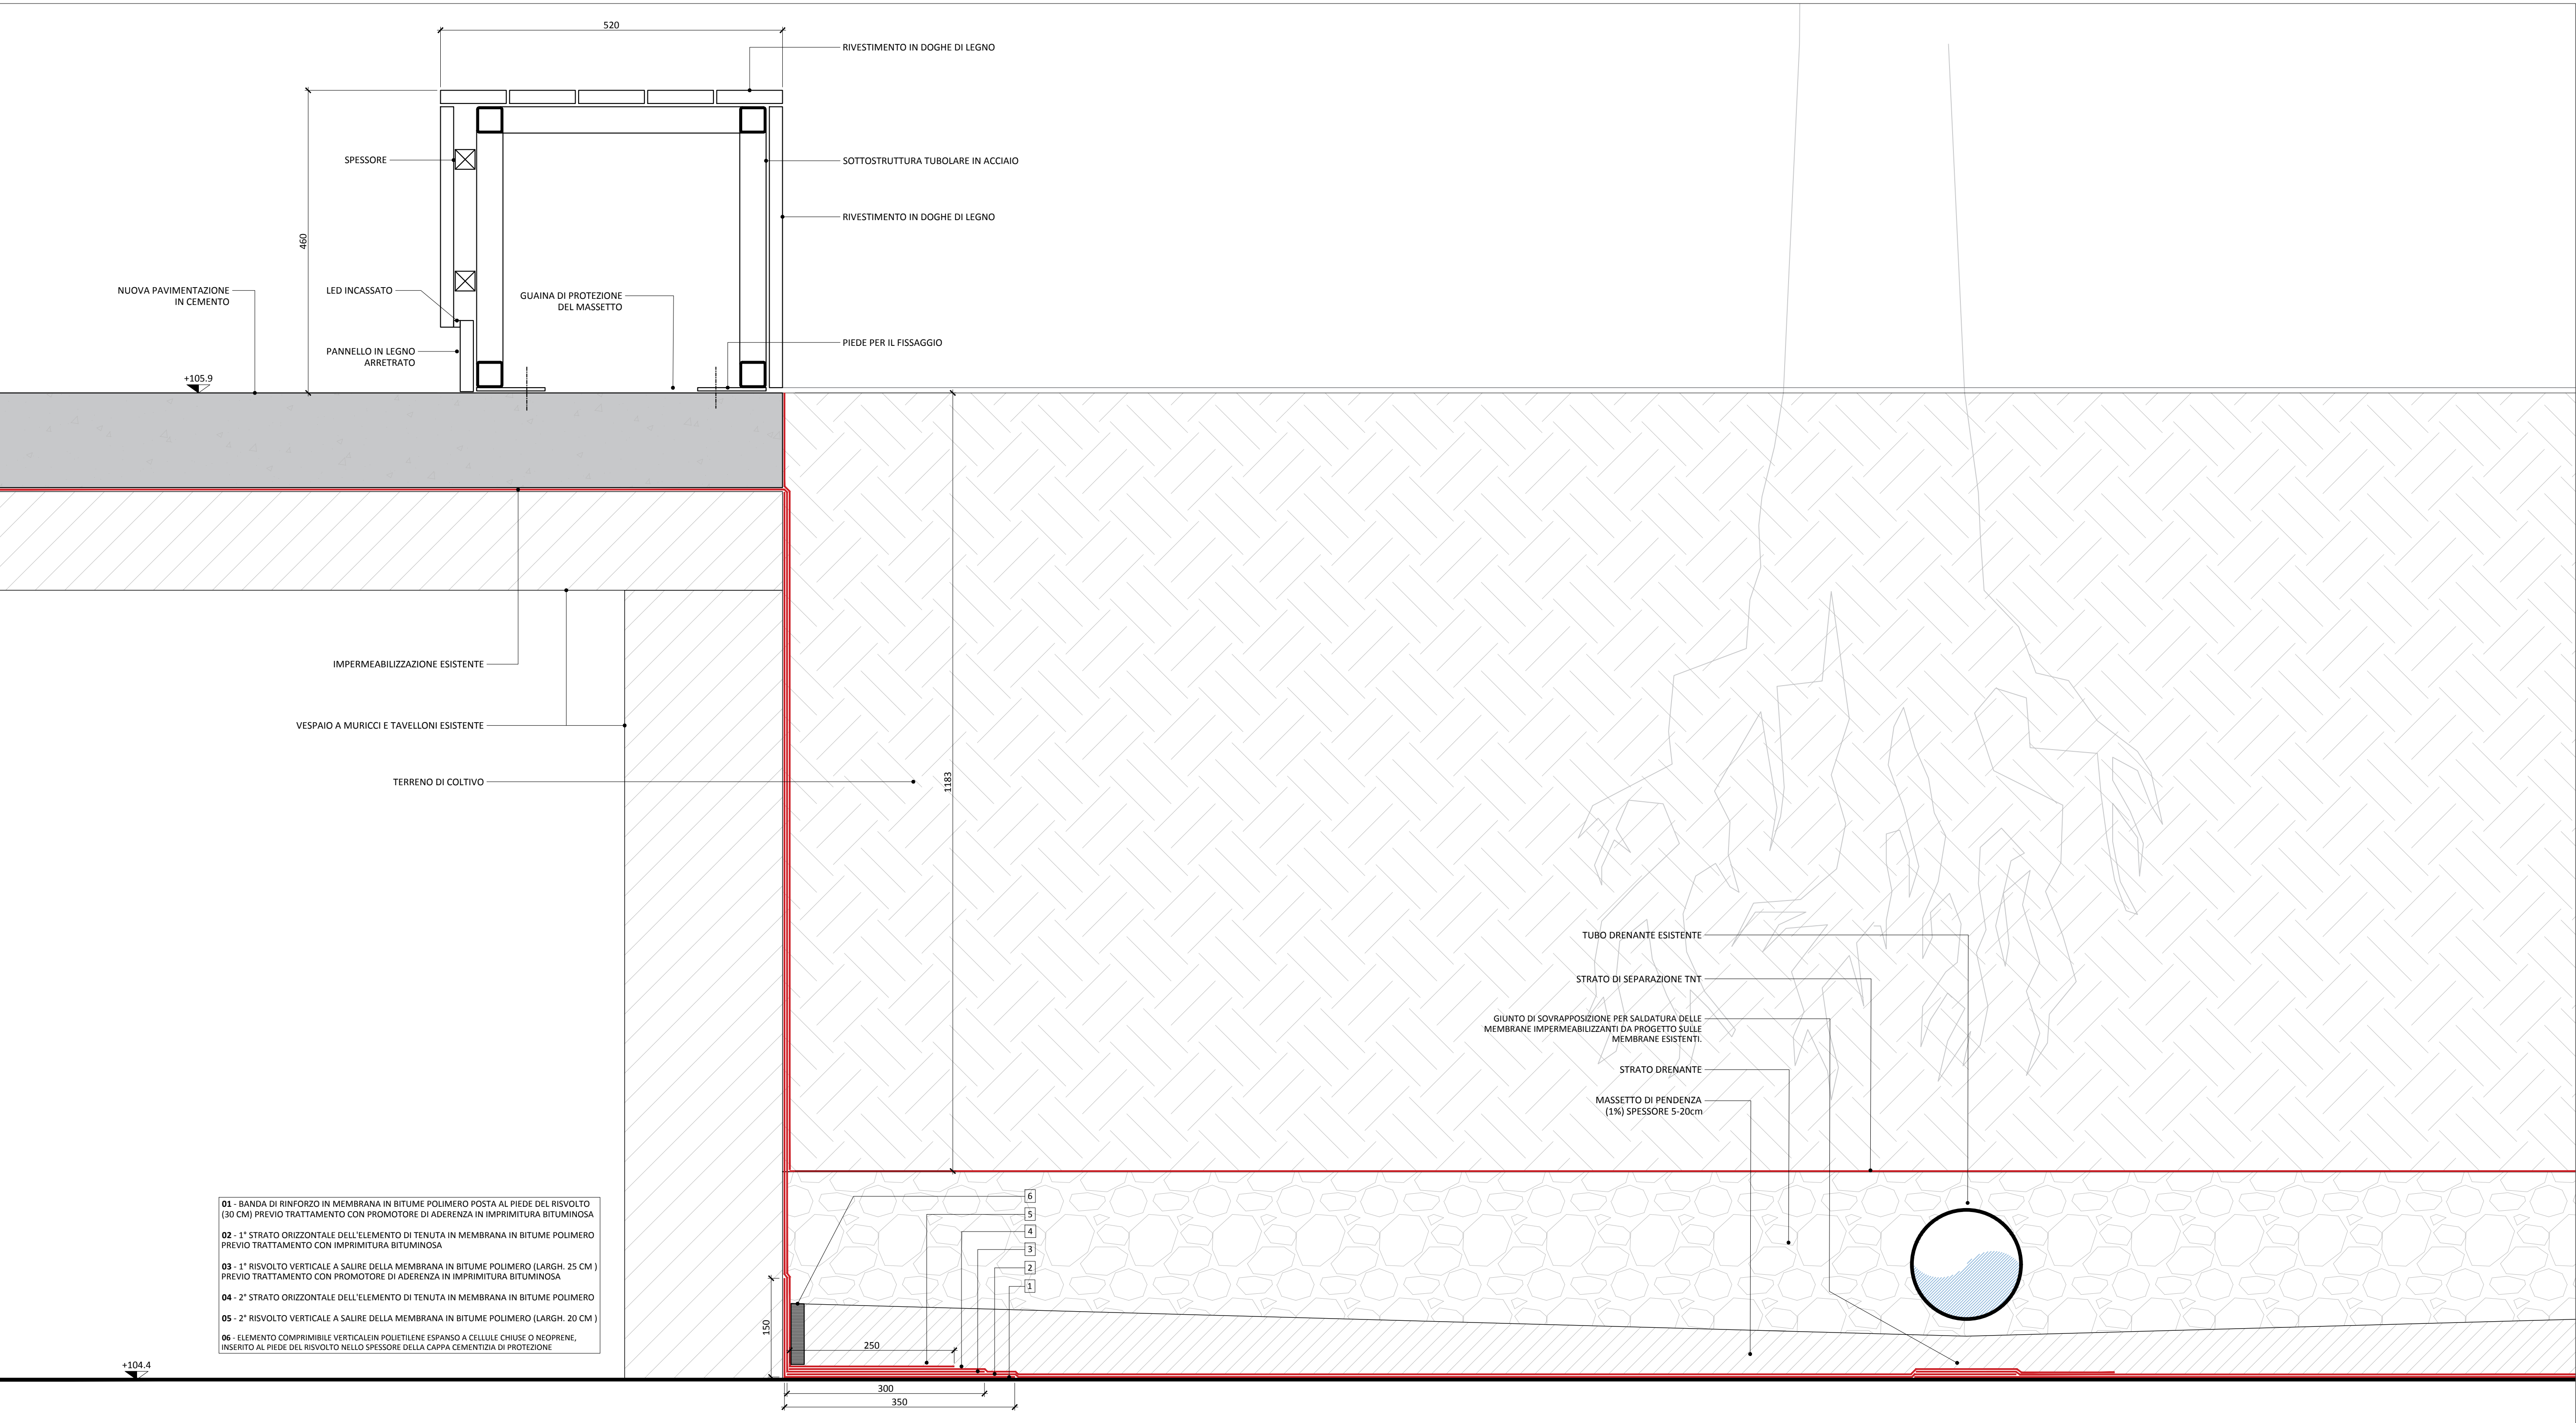


PARTICOLARE DELLA PENSILINA

SCALA 1:5

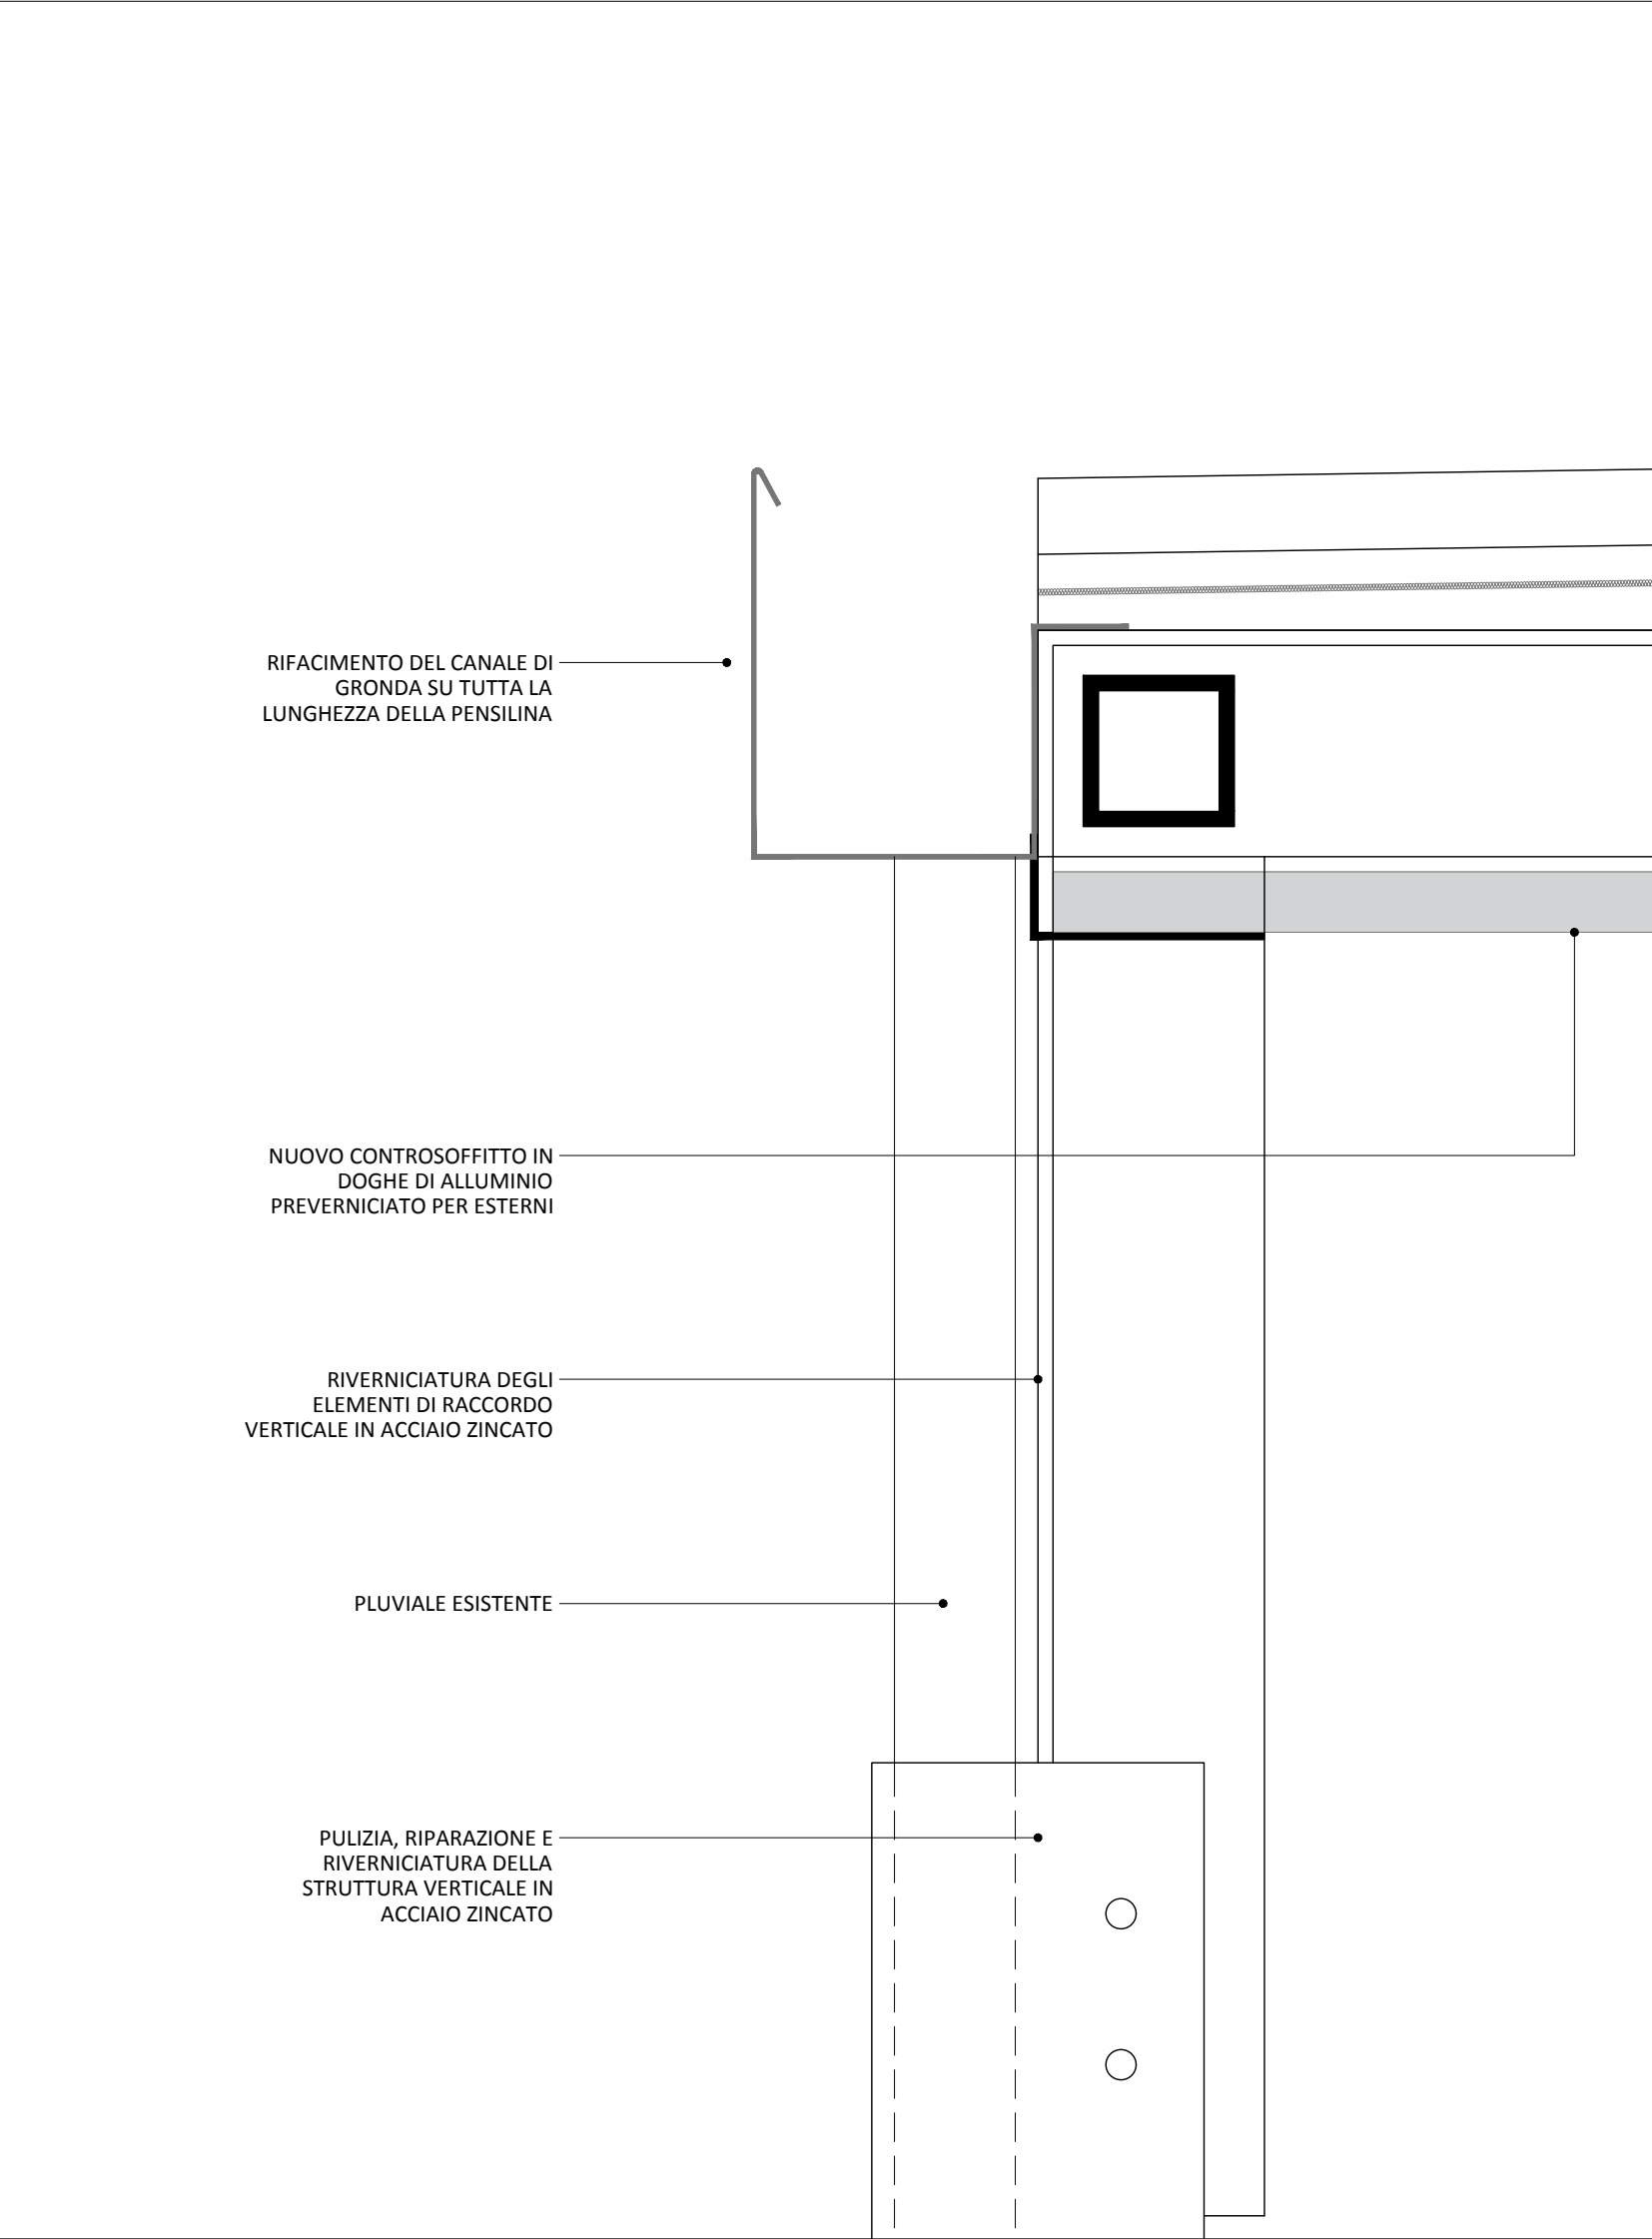

PARTICOLARE DELLE NUOVE PANCHINE

SCALA 1:20

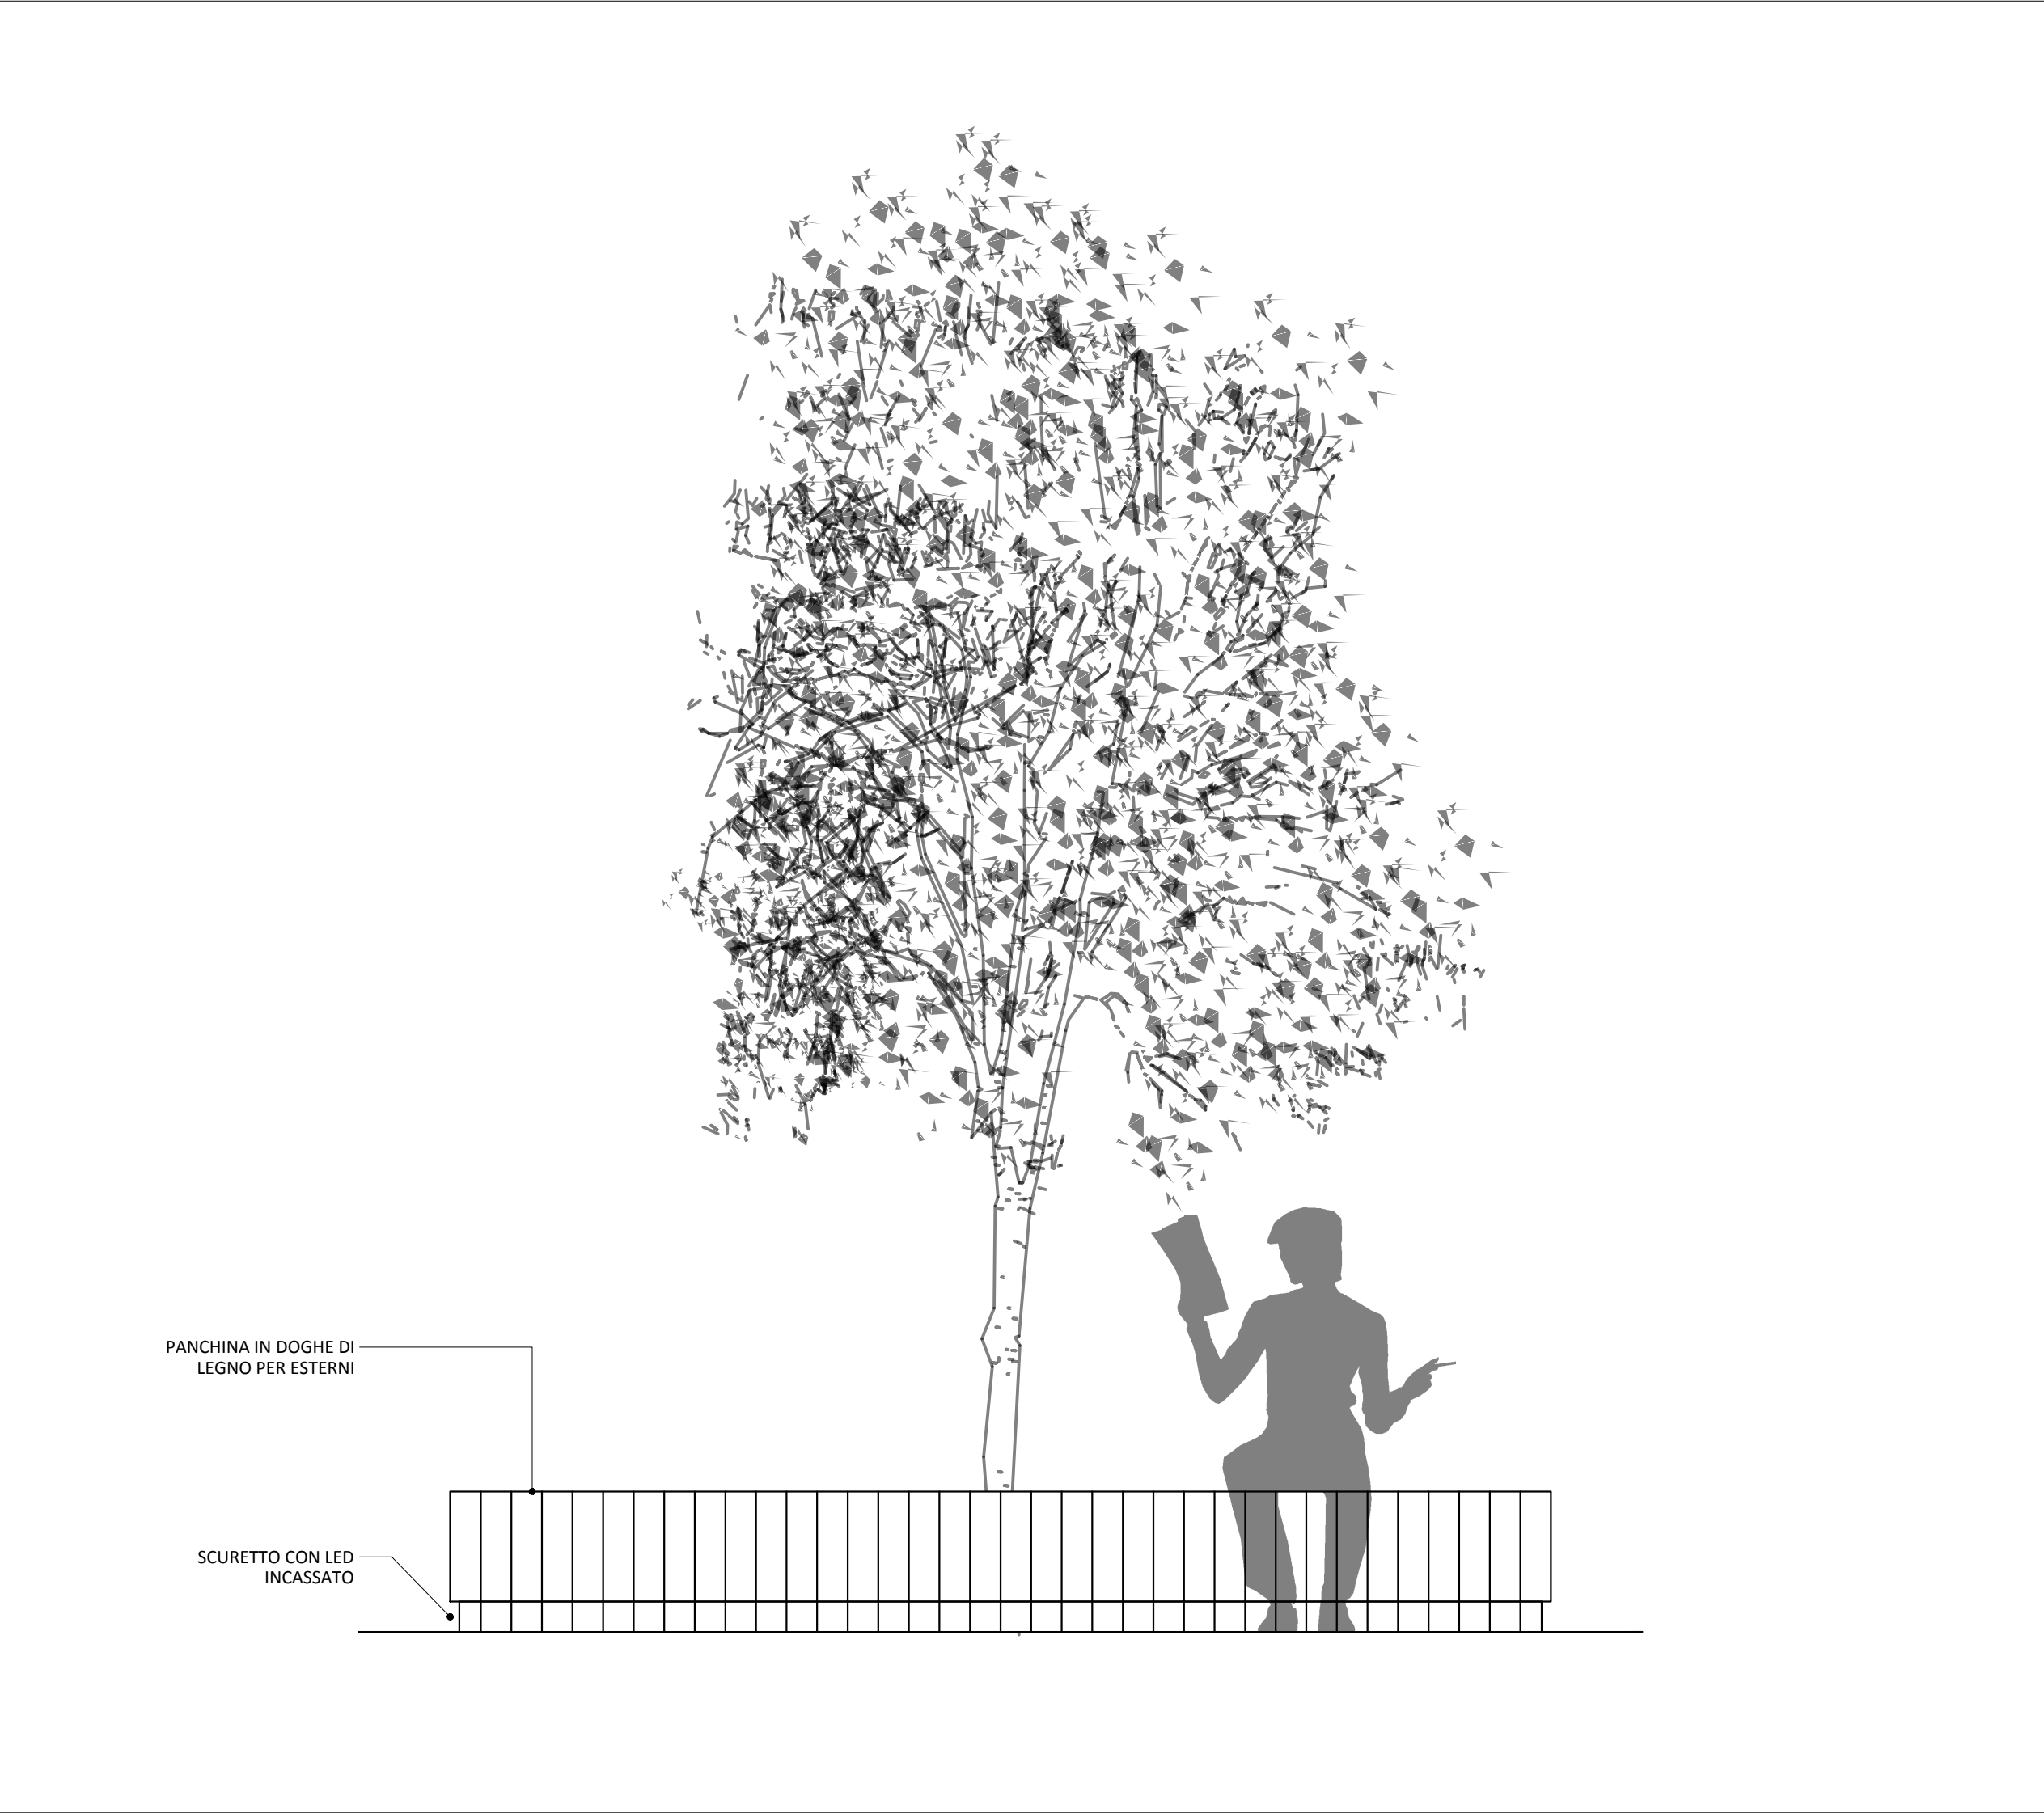

PROVINCIA DI MILANO
COMUNE DI SAN DONATO MILANESE

Owip

ARCHITECTURE
TECHNICAL
ENGINEERING

Via Cavalla 22, 20097 San Donato Milanese (MI) - 02 55054018 F. +39 02 58076647
info@owip.it owip.it

PROGETTISTA

Arch. Nicola Di Troia

COMMITTENTE
CONSORZIO QUARTIERE AFFARI

Persona di riferimento
ODOS GROUP - Alessandro Invernizzi, Andrea Macchi

IMPRESA

OGGETTO

PIAZZA BOBBIO
20097 SAN DONATO MILANESE (MI)

DESCRIZIONE
PROGETTO DI RISANAMENTO DI PIAZZA BOBBIO
DETTAGLI

COMMESSA
3272-21

SCALA
VARIE

F.TO CARTA
AO

PERCORSO FILE

W:\Lavori\IN CORSO\2021\3272-21\3272-21_PROGETTO DEFINITIVO

REV.	DATA	DESCRIZIONE	DISEGNATO	CONTROLLATO	APPROVATO
#00	28/02/22	PRIMA EMISSIONE	FBS	PCA	NDT
#01	02/05/22	SECONDA EMISSIONE	FBS	GGU	NDT
#02	10/05/22	TERZA EMISSIONE	FBS	GGU	NDT
#03	----	----	----	----	----
#04	----	----	----	----	----

TAV. N°005

ARC

DF

DOCUMENTO DI PROPRIETÀ - WORK IN PROGRESS - I RELATIVI DIRITTI VERBANO TUTELATI IN SEDE CIVILE E PENALE A TERMINI DI LEGGE